


LEGENDA SIMBOLI	
SIMBOLO	DESCRIZIONE SIMBOLO
	Cabina di Campo
	Recinzione Perimetrale
	Piazzola di movimentazione
	Confine Area Cabina di Campo
	Strada Perimetrale e di intermezzo
	Cavidotto MT 30 KV di collegamento con SSE
	Cabina di Consegna
	Cabina di Derivazione
	Area adibita alla coltivazione
	Ulivo con diametro massimo di 5 mt
	Moduli fotovoltaici
	Attraversamento TOC
	Fiumi, torrenti, corsi d'acqua iscritti negli elenchi delle acque pubbliche (150 m)
	Reticoli idrografici

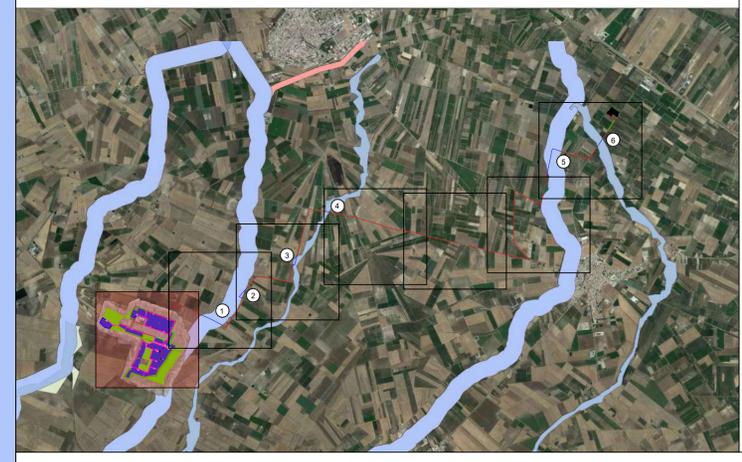



COMUNE DI STORNARELLA
PROVINCIA DI FOGGIA



COMUNE DI ORTA NOVA
PROVINCIA DI FOGGIA

Progetto per la realizzazione di un impianto agro-fotovoltaico della potenza di 40,658 MWp (36,5 MW in immissione) nei comuni di Stornarella (FG) e Orta Nova (FG) in località "Ferranti", delle opere connesse e delle infrastrutture indispensabili

PROGETTO DEFINITIVO

Cavidotto MT: Planimetria con attraversamenti 1/9

COD. ID.	FV071FGEFEB -			
Livello prog.	Tipo documentazione	N. elaborato	Data	Scala
PD	Definitiva	4.2.9.14	12 / 2020	1:3000
Nome file				

REVISIONI					
REV.	DATA	DESCRIZIONE	ESEGUITO	VERIFICATO	APPROVATO
00	DICEMBRE 2020	PRIMA EMISSIONE		MAGNOTTA	MAGNOTTA

COMMITTENTE:
EFE S.R.L.
Via Paolo Andreani, N. 6
20122 MILANO (MI) ITALIA
efesrl@pec.cloud

PROGETTAZIONE:



MAXIMA INGEGNERIA S.R.L.
Direttore tecnico: Ing. Massimo Magnotta
Via Mario Pieralisi n.45 - 70124 BARI
pec: gpe@pec.it
P.IVA: 05948980729



PRO.ENERGY ENGINEERING S.R.L.
Direttore tecnico: Ing. Gianpiero Lavera
Via Vincenzo Ciconi n.28 - 70043 Monopoli (BA) Italia
pec: proenergy_pec@pec.it
P.IVA: 09465410721


CONSULENTI:

Ing. Sabrina Scaramuzzi
Viale Luigi De Laurentis, 6 int.20, 70124 Bari (BA) Italia
Tel. fax: 080 2082652 - 328 5589821
e-mail: progettocavidotto@gmail.com - sabrina.scaramuzzi@ingpec.eu


Dott. Antonio Mesisca
Via A. Moro, B/5, 82021 Apice (BN), Italia
Tel: 077 8116366
e-mail: mesisca.antonio@virgilio.it

Dott. Geol. Rocco Porsia
Via Tacito, 31, 75100 Matera (MT) Italia
Tel: +39 3477116170
e-mail: r.porsia@laboratoriovite.it

Dott. Gianfranco Vitolla
Via San Benedetto, 20 70013 Castellana Grotte (BA), Italia
Tel: +39 3294233982
e-mail: gianfranco.vitolla@virgilio.it

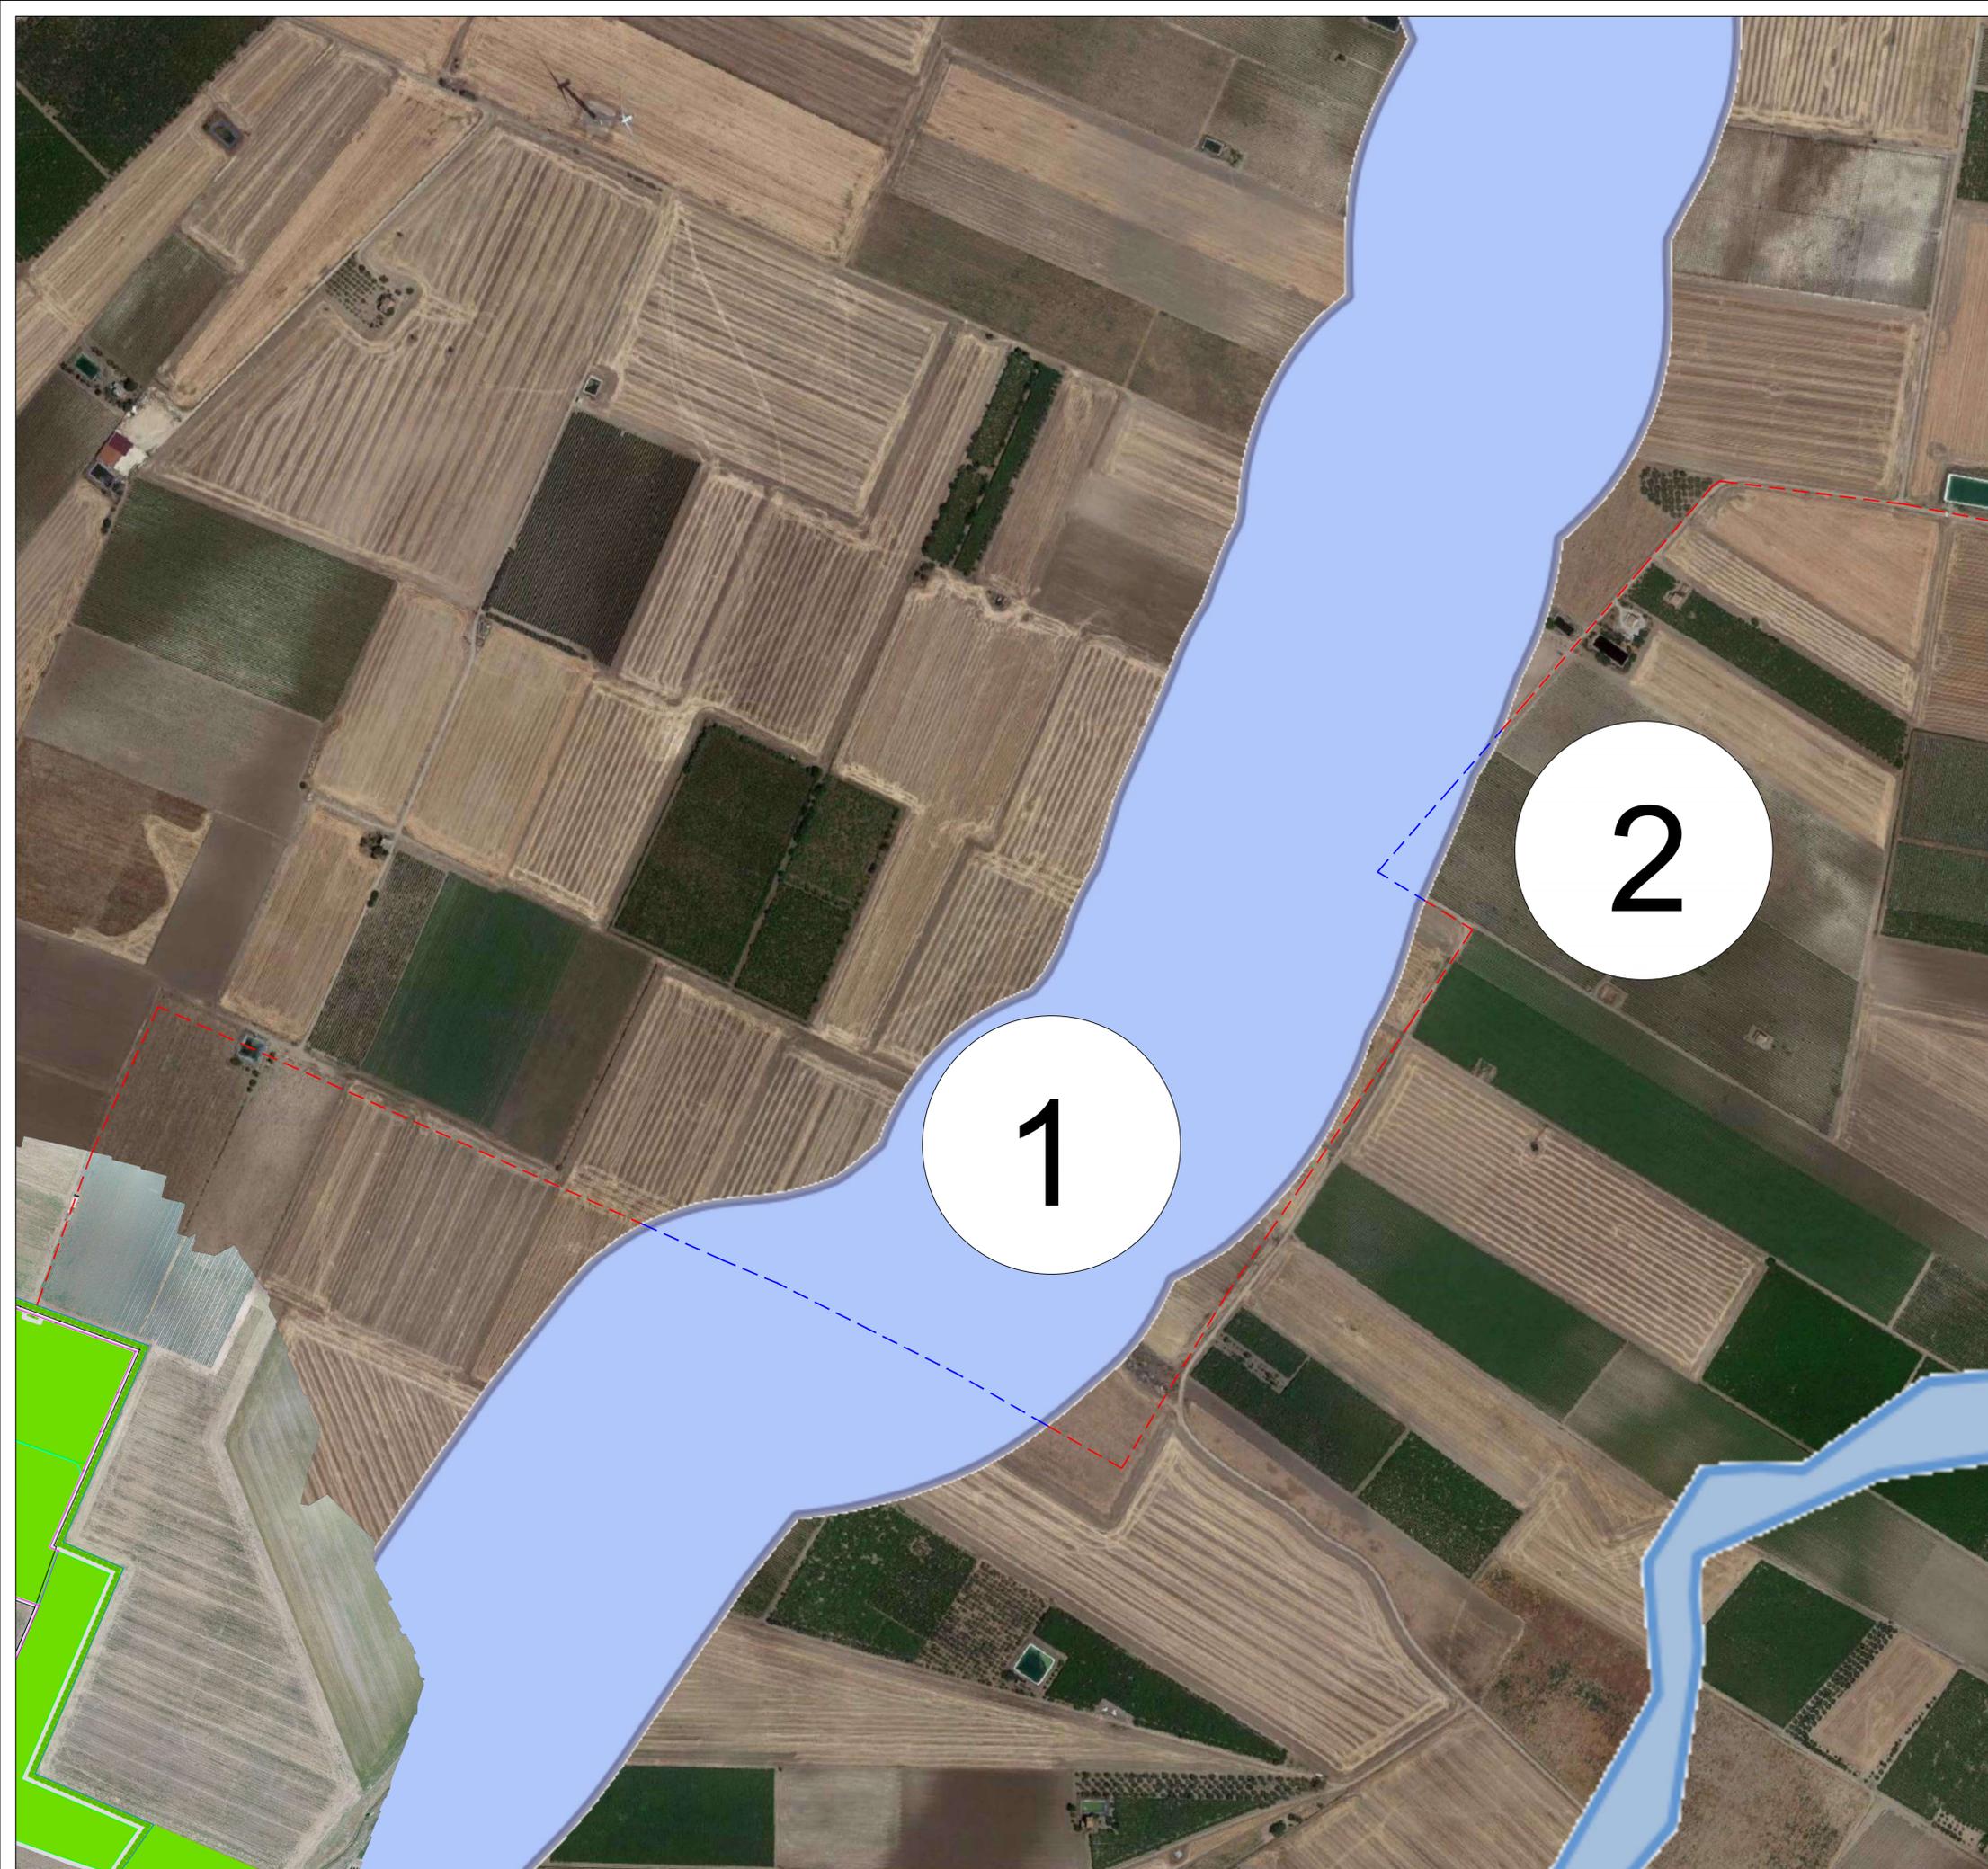

LEGENDA SIMBOLI	
SIMBOLO	DESCRIZIONE SIMBOLO
	Cabina di Campo
	Recinzione Perimetrale
	Piazzola di movimentazione
	Confine Area Cabina di Campo
	Strada Perimetrale e di intermezzo
	Cavidotto MT 30 KV di collegamento con SSE
	Cabina di Consegna
	Cabina di Derivazione
	Area adibita alla coltivazione
	Ulivo con diametro massimo di 5 mt
	Moduli fotovoltaici
	Attraversamento TOC
	Fiumi, torrenti, corsi d'acqua iscritti negli elenchi delle acque pubbliche (150 m)
	Reticoli idrografici

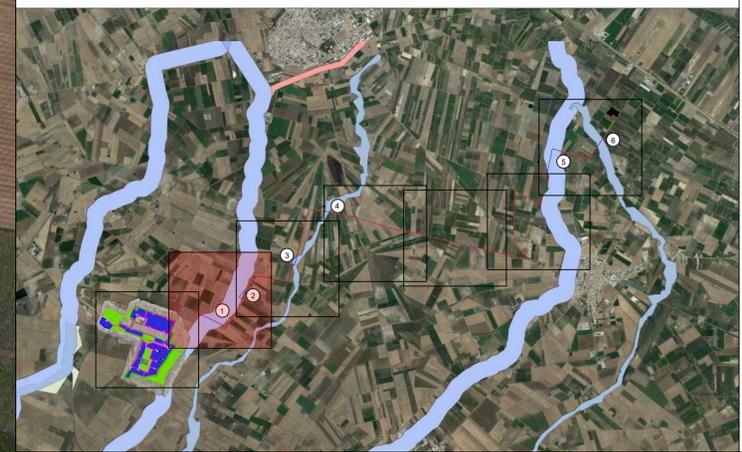



COMUNE DI STORNARELLA
PROVINCIA DI FOGGIA



COMUNE DI ORTA NOVA
PROVINCIA DI FOGGIA

Progetto per la realizzazione di un impianto agro-fotovoltaico della potenza di 40,658 MWp (36,5 MW in immissione) nei comuni di Stornarella (FG) e Orta Nova (FG) in località "Ferranti", delle opere connesse e delle infrastrutture indispensabili

PROGETTO DEFINITIVO

Cavidotto MT: Planimetria con attraversamenti 2/9

COD. ID. FV071FGFEFEB -				
Livello prog.	Tipo documentazione	N. elaborato	Data	Scala
PD	Definitiva	4.2.9.14	12 / 2020	1:3000
Nome file				

REVISIONI					
REV.	DATA	DESCRIZIONE	ESEGUITO	VERIFICATO	APPROVATO
00	DICEMBRE 2020	PRIMA EMISSIONE		MAGNOTTA	MAGNOTTA

COMMITTENTE:
EFE S.R.L.
Via Paolo Andreani, N. 6
20122 MILANO (MI) ITALIA
efesrl@pec.cloud

PROGETTAZIONE:



MAXIMA INGEGNERIA S.R.L.
Direttore tecnico: Ing. Massimo Magnotta
Via Mario Partigiani n.48 - 70124 BARI
pec: gpa@pec.it
P.IVA: 0949890729



PRO.ENERGY ENGINEERING S.R.L.
Direttore tecnico: Ing. Gianpiero Lavera
Via Vincenzo Capon n.28 - 70043 Monopoli (BA) Italia
pec: proenergy_pec@pec.it
P.IVA: 09465410721

CONSULENTI:

Ing. Sabrina Scaramuzzi
Viale Luigi De Laurentis, 6 int.20, 70124 Bari (BA) Italia
Tel. fax: 080 2082652 - 328 5589821
e-mail: progettocavidotto@stornarella.com - sabrina.scaramuzzi@ingpec.eu

Dott. Antonio Mesisca
Via A. Moro, B/5, 82021 Apice (BN), Italia
Tel: 077 161636
e-mail: mesisca.antonio@virgilio.it


Dott. Geol. Rocco Porsia
Via Tacito, 31, 75100 Matera (MT) Italia
Tel: +39 3477116170
e-mail: r.porsia@laboratorioroma.it

Dott. Gianfranco Vitolla
Via San Benedetto, 20 70013 Castellana Grotte (BA), Italia
Tel: +39 3294233982
e-mail: gianfranco.vitolla@virgilio.it



LEGENDA SIMBOLI

SIMBOLO	DESCRIZIONE SIMBOLO
	Cabina di Campo
	Recinzione Perimetrale
	Piazzola di movimentazione
	Confine Area Cabina di Campo
	Strada Perimetrale e di intermezzo
	Cavidotto MT 30 KV di collegamento con SSE
	Cabina di Consegna
	Cabina di Derivazione
	Area adibita alla coltivazione
	Ulivo con diametro massimo di 5 mt
	Moduli fotovoltaici
	Attraversamento TOC
	Fiumi, torrenti, corsi d'acqua iscritti negli elenchi delle acque pubbliche (150 m)
	Reticoli idrografici

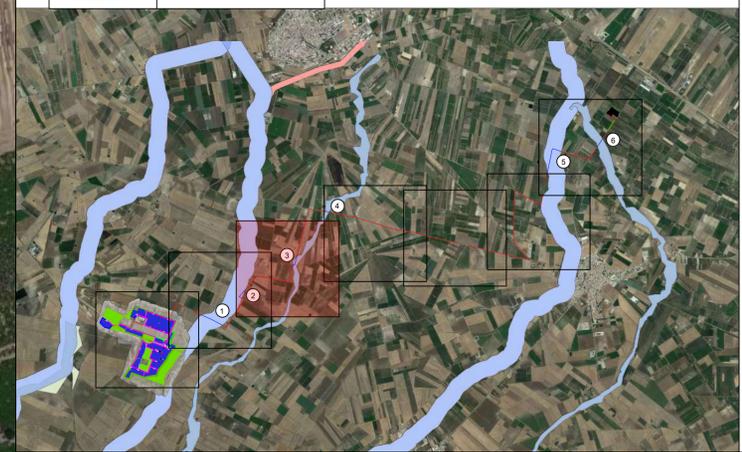



COMUNE DI STORNARELLA
PROVINCIA DI FOGGIA



COMUNE DI ORTA NOVA
PROVINCIA DI FOGGIA

Progetto per la realizzazione di un impianto agro-fotovoltaico della potenza di 40,658 MWp (36,5 MW in immissione) nei comuni di Stornarella (FG) e Orta Nova (FG) in località "Ferranti", delle opere connesse e delle infrastrutture indispensabili

PROGETTO DEFINITIVO

Cavidotto MT: Planimetria con attraversamenti 3/9

COD. ID.	FV071FGFEFEB -			
Livello prog.	Tipo documentazione	N. elaborato	Data	Scala
PD	Definitiva	4.2.9.14	12 / 2020	1:3000

Nome file: _____

REVISIONI					
REV.	DATA	DESCRIZIONE	ESEGUITO	VERIFICATO	APPROVATO
00	DICEMBRE 2020	PRIMA EMISSIONE		MAGNOTTA	MAGNOTTA

COMMITTENTE:
EFE S.R.L.
Via Paolo Andreani, N. 6
20122 MILANO (MI) ITALIA
efesrl@pec.cloud

PROGETTAZIONE:

MAXIMA INGEGNERIA S.R.L.
MAXIMA INGEGNERIA S.R.L.
 Direttore tecnico: Ing. Massimo Magnotta
 Via Mario Pieralisi n.45 - 70124 BARI
 pec: gpe@pec.it
 P.IVA: 05498980729

PRO.ENERGY ENGINEERING S.R.L.
PRO.ENERGY ENGINEERING S.R.L.
 Direttore tecnico: Ing. Gianpiero Lavera
 Via Vincenzo Capone n.28 - 70043 Monopoli (BA) Italia
 pec: proenergy_pec@pec.it
 P.IVA: 09465410721

CONSULENTI:

Ing. Sabrina Scaramuzzi
Viale Luigi De Laurentis, 6 int.20, 70124 Bari (BA) Italia
 Tel. fax: 080 2082652 - 328 5889821
 e-mail: progettocivili@scaramuzzi.com - s.scaramuzzi@ingpec.eu


Dott. Antonio Mesisca
Via A. Moro, B/5, 82021 Apice (BN), Italia
 Tel. +39 0864233982
 e-mail: mesisca.antonio@virgilio.it

Dott. Geol. Rocco Porsia
Via Tacito, 31, 75100 Matera (MT) Italia
 Tel. +39 3477151670
 e-mail: r.porsia@laboratorioroma.it

Dott. Gianfranco Vitolla
Via San Benedetto, 20 70013 Castellana Grotte (BA), Italia
 Tel. +39 0864233982
 e-mail: gianfranco.vitolla@virgilio.it

4

LEGENDA SIMBOLI	
SIMBOLO	DESCRIZIONE SIMBOLO
	Cabina di Campo
	Recinzione Perimetrale
	Piazzola di movimentazione
	Confine Area Cabina di Campo
	Strada Perimetrale e di intermezzo
	Cavidotto MT 30 kV di collegamento con SSE
	Cabina di Consegna
	Cabina di Derivazione
	Area adibita alla coltivazione
	Ulivo con diametro massimo di 5 mt
	Moduli fotovoltaici
	Attraversamento TOC
	Fiumi, torrenti, corsi d'acqua scelti negli elenchi delle acque pubbliche (150 m)
	Reticoli idrografici

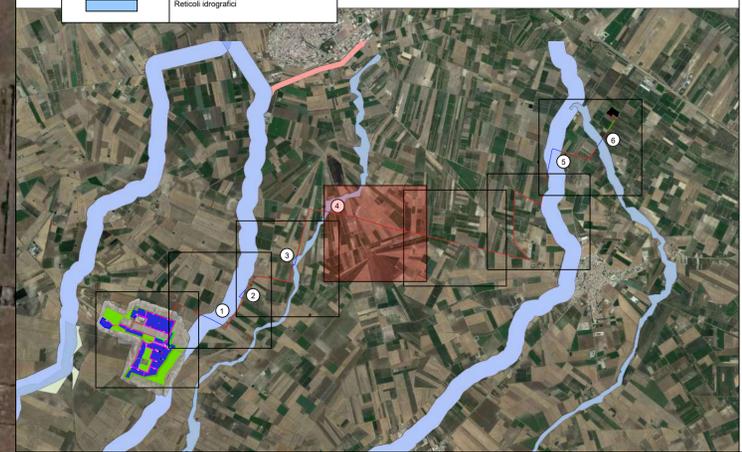



COMUNE DI STORNARELLA
PROVINCIA DI FOGGIA



COMUNE DI ORTA NOVA
PROVINCIA DI FOGGIA

Progetto per la realizzazione di un impianto agro-fotovoltaico della potenza di 40,658 MWp (36,5 MW in immissione) nei comuni di Stornarella (FG) e Orta Nova (FG) in località "Ferranti", delle opere connesse e delle infrastrutture indispensabili

PROGETTO DEFINITIVO

Cavidotto MT: Planimetria con attraversamenti 4/9

COD. ID. FV071FGEFEB -				
Livello prog.	Tipo documentazione	N. elaborato	Data	Scala
PD	Definitiva	4.2.9.14	12 / 2020	1:3000
Nome file				

REVISIONI					
REV.	DATA	DESCRIZIONE	ESEGUITO	VERIFICATO	APPROVATO
00	DICEMBRE 2020	PRIMA EMISSIONE		MAGNOTTA	MAGNOTTA

COMMITTENTE:
EFE S.R.L.
Via Paolo Andreani, N. 6
20122 MILANO (MI) ITALIA
efesrl@pec.cloud

PROGETTAZIONE:



MAXIMA INGEGNERIA S.R.L.
Direttore tecnico: Ing. Massimo Magnotta
via Mario Pierillo n.48 - 70124 BARI
pec: gms@pec.it
P.IVA: 09498980729



PRO.ENERGY ENGINEERING S.R.L.
Direttore tecnico: Ing. Gianpiero Lavera
via Vincenzo Capone n.28 - 70043 Monopoli (BA) Italia
pec: proenergy_pec@pec.it
P.IVA: 09465410721

CONSULENTI:

Ing. Sabrina Scaramuzzi
Viale Luigi De Laurentis, 6 int.20, 70124 Bari (BA) Italia
Tel. n. 080 2082652 - 328 5589821
e-mail: progettoacc@scaramuzzi.com - s.scaramuzzi@ingpec.eu


Dott. Antonio Mesisca
Via A. Moro, B/5, 82021 Apice (BN), Italia
Tel. 077 161306
e-mail: mesisca.antonio@virgilio.it

Dott. Geol. Rocco Porsia
Via Tacito, 31, 75100 Matera (MT) Italia
Tel. +39 347711670
e-mail: r.porsia@laboratorioroma.it

Dott. Gianfranco Vitolla
Via San Benedetto, 20 70013 Castellana Grotte (BA), Italia
Tel. +39 3294233982
e-mail: gianfranco.vitolla@virgilio.it



LEGENDA SIMBOLI	
SIMBOLO	DESCRIZIONE SIMBOLO
	Cabina di Campo
	Recinzione Perimetrale
	Piazzola di movimentazione
	Confine Area Cabina di Campo
	Strada Perimetrale e di intermezzo
	Cavidotto MT 30 kV di collegamento con SSE
	Cabina di Consegna
	Cabina di Derivazione
	Area adibita alla coltivazione
	Ulivo con diametro massimo di 5 mt
	Moduli fotovoltaici
	Attraversamento TOC
	Fiumi, torrenti, corsi d'acqua iscritti negli elenchi delle acque pubbliche (150 m)
	Reticolati idrografici

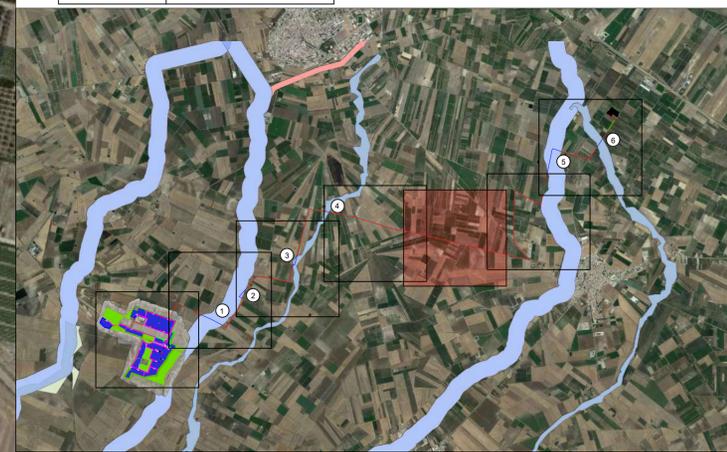



COMUNE DI STORNARELLA
PROVINCIA DI FOGGIA



COMUNE DI ORTA NOVA
PROVINCIA DI FOGGIA

Progetto per la realizzazione di un impianto agro-fotovoltaico della potenza di 40,658 MWp (36,5 MW in immissione) nei comuni di Stornarella (FG) e Orta Nova (FG) in località "Ferranti", delle opere connesse e delle infrastrutture indispensabili

PROGETTO DEFINITIVO

Cavidotto MT: Planimetria con attraversamenti 5/9

COD. ID. FV071FGEFEB -				
Livello prog.	Tipo documentazione	N. elaborato	Data	Scala
PD	Definitiva	4.2.9.14	12 / 2020	1:3000
Nome file				

REVISIONI					
REV.	DATA	DESCRIZIONE	ESEGUITO	VERIFICATO	APPROVATO
00	DICEMBRE 2020	PRIMA EMISSIONE		MAGNOTTA	MAGNOTTA

COMMITTENTE:
EFE S.R.L.
Via Paolo Andreani, N. 6
20122 MILANO (MI) ITALIA
efesrl@pec.cloud

PROGETTAZIONE:



MAXIMA INGEGNERIA S.R.L.
Direttore tecnico: Ing. Massimo Magnotta
Via Mario Pierullo n. 45 - 70124 BARI
pec: gms@pec.it
P.IVA: 0948980729



PRO.ENERGY ENGINEERING S.R.L.
Direttore tecnico: Ing. Gianpiero Lavera
Via Vincenzo Capone n.28 - 70043 Monopoli (BA) Italia
pec: proenergy_pec@pec.it
P.IVA: 09465410721

CONSULENTI:

Ing. Sabrina Scaramuzzi
Viale Luigi De Laurentis, 6 int.20, 70124 Bari (BA) Italia
Tel. fax: 080 2082652 - 328 5689821
e-mail: progettocivili@gmail.com - s.abrina.scaramuzzi@ingpec.eu


Dott. Antonio Mesisca
Via A. Moro, B/5, 82021 Apice (BN), Italia
Tel. 0874 161356
e-mail: mesisca.antonio@virgilio.it

Dott. Geol. Rocco Porsia
Via Tacito, 31, 75100 Matera (MT) Italia
Tel. +39 3477151670
e-mail: r.porsia@liberatoeditorie.it

Dott. Gianfranco Vitolla
Via San Benedetto, 20 70013 Castellana Grotte (BA), Italia
Tel. +39 3294233982
e-mail: gianfranco.vitolla@virgilio.it



LEGENDA SIMBOLI	
SIMBOLO	DESCRIZIONE SIMBOLO
	Cabina di Campo
	Recinzione Perimetrale
	Piazzola di movimentazione
	Confine Area Cabina di Campo
	Strada Perimetrale e di intermezzo
	Cavidotto MT 30 kV di collegamento con SSE
	Cabina di Consegna
	Cabina di Derivazione
	Area adibita alla coltivazione
	Ulivo con diametro massimo di 5 mt
	Moduli fotovoltaici
	Attraversamento TOC
	Fiumi, torrenti, corsi d'acqua iscritti negli elenchi delle acque pubbliche (150 m)
	Reticoli idrografici

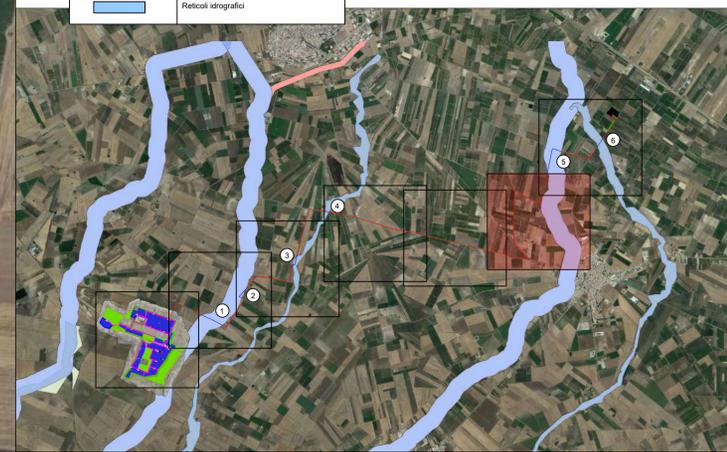



COMUNE DI STORNARELLA
PROVINCIA DI FOGGIA



COMUNE DI ORTA NOVA
PROVINCIA DI FOGGIA

Progetto per la realizzazione di un impianto agro-fotovoltaico della potenza di 40,658 MWp (36,5 MW in immissione) nei comuni di Stornarella (FG) e Orta Nova (FG) in località "Ferranti", delle opere connesse e delle infrastrutture indispensabili

PROGETTO DEFINITIVO

Cavidotto MT: Planimetria con attraversamenti 6/9

COD. ID. FV071FGEFEB -				
Livello prog.	Tipo documentazione	N. elaborato	Data	Scala
PD	Definitiva	4.2.9.14	12 / 2020	1:3000
Nome file				

REVISIONI					
REV.	DATA	DESCRIZIONE	ESEGUITO	VERIFICATO	APPROVATO
00	DICEMBRE 2020	PRIMA EMISSIONE		MAGNOTTA	MAGNOTTA

COMMITTENTE:
EFE S.R.L.
Via Paolo Andreani, N. 6
20122 MILANO (MI) ITALIA
efesrl@pec.cloud

PROGETTAZIONE:



MAXIMA INGEGNERIA S.R.L.
Direttore tecnico: Ing. Massimo Magnotta
Via Mario Perugino n. 45 - 70124 BARI
pec: gms@pec.it
P.IVA: 05948980729



PRO.ENERGY ENGINEERING S.R.L.
Direttore tecnico: Ing. Gianpiero Lavagna
Via Vincenzo Capone n. 28 - 70043 Monopoli (BA) Italia
pec: proenergy_pec@pec.it
P.IVA: 09465410721


CONSULENTI:

Ing. Sabrina Scaramuzzi
Viale Luigi De Laurentis, 6 int.20, 70124 Bari (BA) Italia
Tel. fax: 080 2082652 - 328 5689821
e-mail: progettocavidotto@proton.com - sabrina.scaramuzzi@ingpec.eu


Dott. Antonio Mesisca
Via A. Moro, B/5, 82021 Apice (BN), Italia
Tel. 0874 161356
e-mail: mesisca.antonio@virgilio.it

Dott. Geol. Rocco Porsia
Via Tacito, 31, 75100 Matera (MT) Italia
Tel. +39 3477151670
e-mail: r.porsia@laboratorioroma.it

Dott. Gianfranco Vitolla
Via San Benedetto, 20 70013 Castellana Grotte (BA), Italia
Tel. +39 3294233982
e-mail: gianfranco.vitolla@virgilio.it

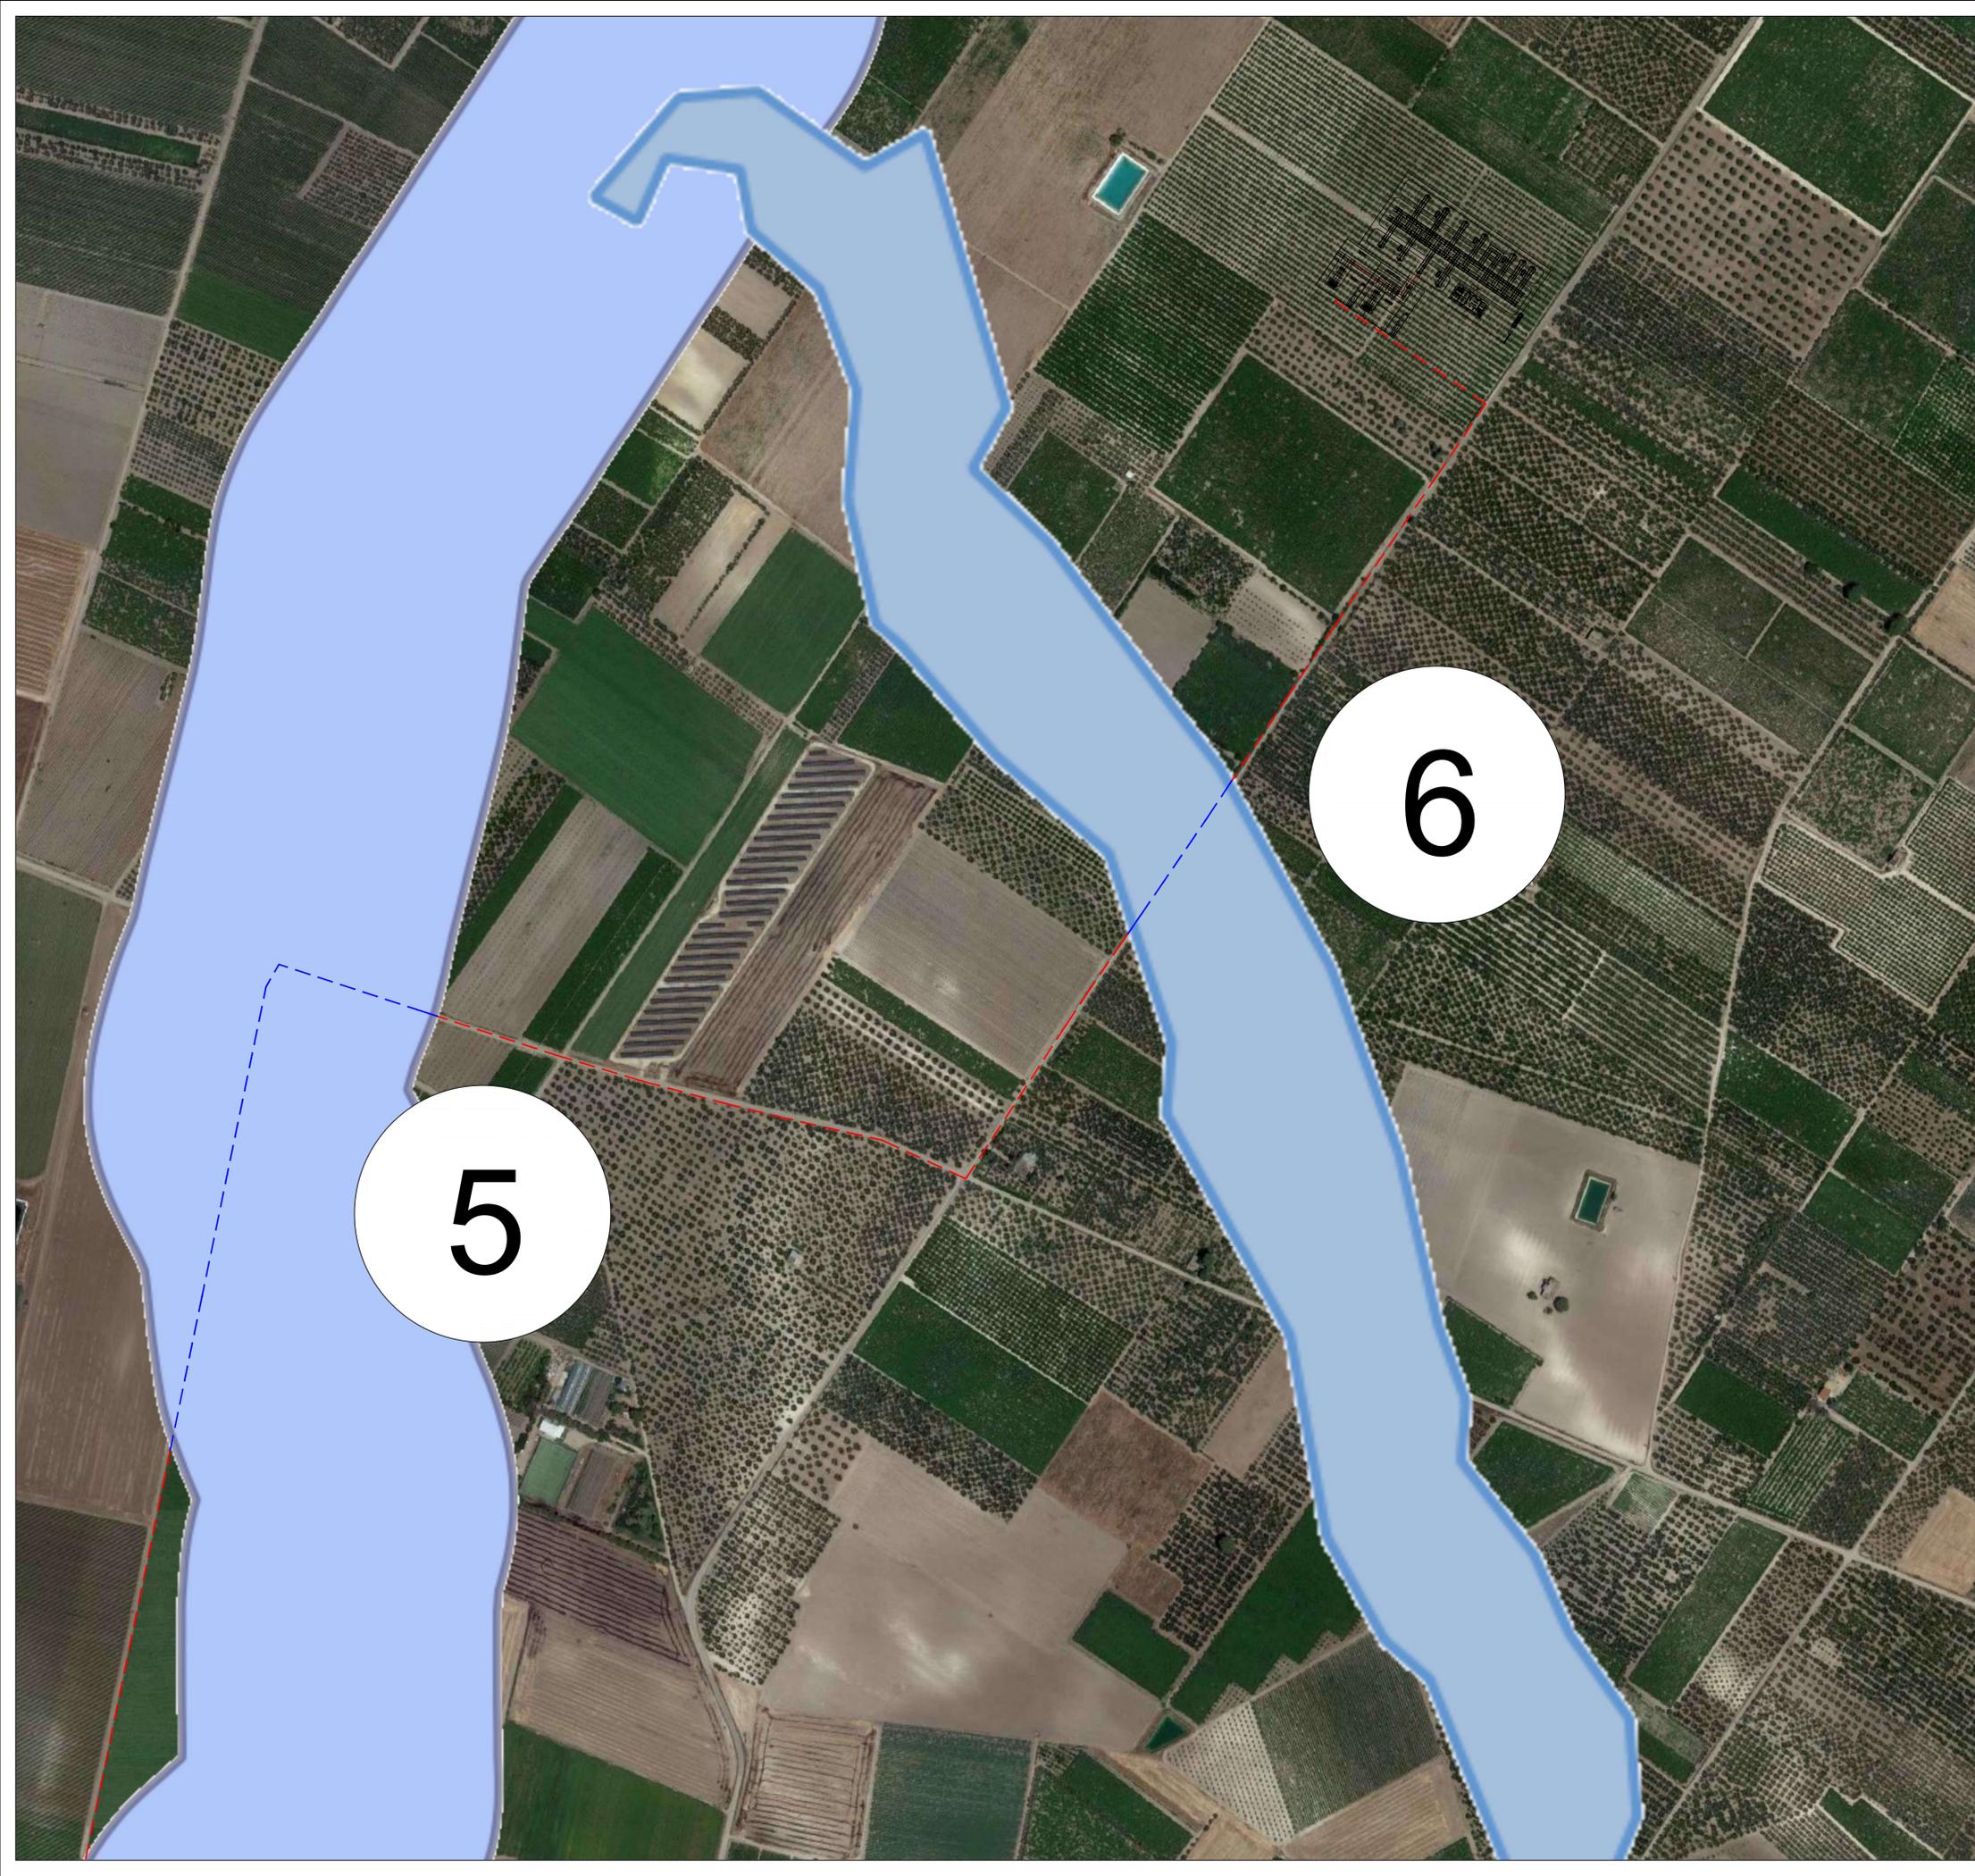

LEGENDA SIMBOLI	
SIMBOLO	DESCRIZIONE SIMBOLO
	Cabina di Campo
	Recreazione Perimetrale
	Piazza di movimentazione
	Confine Area Cabina di Campo
	Strada Perimetrale e di intermezzo
	Cavidotto MT 30 kV di collegamento con SSE
	Cabina di Consegna
	Cabina di Derivazione
	Area adibita alla coltivazione
	Ulivo con diametro massimo di 5 mt
	Moduli fotovoltaici
	Attraversamento TOC
	Fiumi, torrenti, corsi d'acqua iscritti negli elenchi delle acque pubbliche (150 m)
	Reticoli idrografici

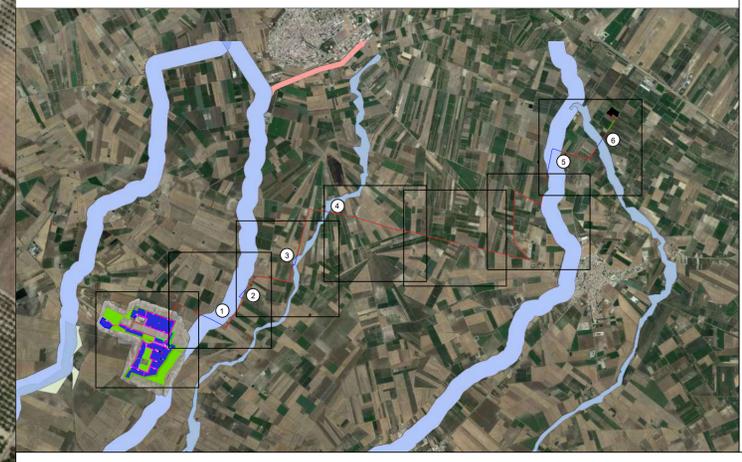



COMUNE DI STORNARELLA
PROVINCIA DI FOGGIA



COMUNE DI ORTA NOVA
PROVINCIA DI FOGGIA

Progetto per la realizzazione di un impianto agro-fotovoltaico della potenza di 40,658 MWp (36,5 MW in immissione) nei comuni di Stornarella (FG) e Orta Nova (FG) in località "Ferranti", delle opere connesse e delle infrastrutture indispensabili

PROGETTO DEFINITIVO

Cavidotto MT: Planimetria con attraversamenti 7/9

COD. ID. FV071FGEFEB -				
Livello prog.	Tipo documentazione	N. elaborato	Data	Scala
PD	Definitiva	4.2.9.14	12 / 2020	1:3000
Nome file				

REVISIONI					
REV.	DATA	DESCRIZIONE	ESEGUITO	VERIFICATO	APPROVATO
00	DICEMBRE 2020	PRIMA EMISSIONE		MAGNOTTA	MAGNOTTA

COMMITTENTE:
EFE S.R.L.
Via Paolo Andreani, N. 6
20122 MILANO (MI) ITALIA
efesrl@pec.cloud

PROGETTAZIONE:

MAXIMA INGEGNERIA S.R.L.
Direttore tecnico: Ing. Massimo Magnotta
Via Marco Pirelli n. 45 - 70124 BARI
pec: gms@pec.it
P.IVA: 05498980729

PRO.ENERGY ENGINEERING S.R.L.
Direttore tecnico: Ing. Gianpiero Lavera
Via Vincenzo Capone n. 28 - 70043 Monopoli (BA) Italia
pec: proenergy_pec@pec.it
P.IVA: 09465410721

CONSULENTI:

Ing. Sabrina Scaramuzzi
Via Luigi De Laurentis, 6 int.20, 70124 Bari (BA) Italia
Tel. fax: 080 2082652 - 328 5888621
e-mail: progettocavidotto@stornarella.com - sabrina.scaramuzzi@ingpec.eu


Dott. Antonio Mesisca
Via A. Moro, B/5, 82021 Apice (BN), Italia
Tel. 0874 161366
e-mail: mesisca.antonio@virgilio.it

Dott. Geol. Rocco Porsia
Via Tacito, 31, 75100 Matera (MT) Italia
Tel. +39 3477151670
e-mail: r.porsia@laboratorioroma.it

Dott. Gianfranco Vitolla
Via San Benedetto, 20 70013 Castellana Grotte (BA), Italia
Tel. +39 3294233982
e-mail: gianfranco.vitolla@virgilio.it


INTEREFERENZA 1: RETICOLO IDROGRAFICO - (BP Fiumi, torrenti, corsi d'acqua iscritti negli elenchi delle acque pubbliche (150 m), Componente idrologica PPTR)

SUPERAMENTO INTERFERENZA: T.O.C.

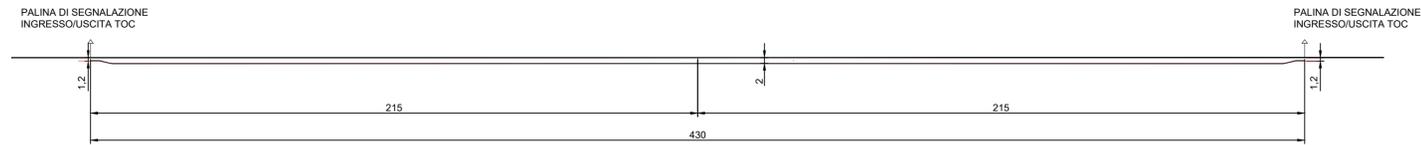


INTEREFERENZA 2: RETICOLO IDROGRAFICO - (BP Fiumi, torrenti, corsi d'acqua iscritti negli elenchi delle acque pubbliche (150 m), Componente idrologica PPTR)

SUPERAMENTO INTERFERENZA: T.O.C.

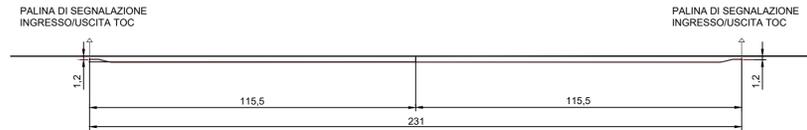


INTEREFERENZA 3: RETICOLO IDROGRAFICO

SUPERAMENTO INTERFERENZA: T.O.C.

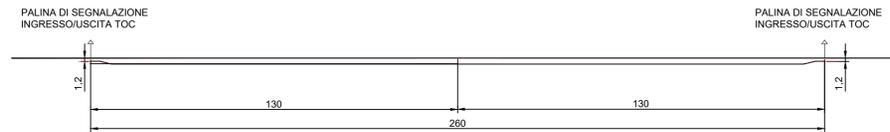

INTEREFERENZA 4: RETICOLO IDROGRAFICO

SUPERAMENTO INTERFERENZA: T.O.C.

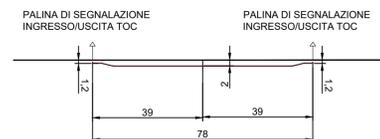



COMUNE DI STORNARELLA
PROVINCIA DI FOGGIA



COMUNE DI ORTA NOVA
PROVINCIA DI FOGGIA

Progetto per la realizzazione di un impianto agro-fotovoltaico della potenza di 40,658 MWp (36,5 MW in immissione) nei comuni di Stornarella (FG) e Orta Nova (FG) in località "Ferranti", delle opere connesse e delle infrastrutture indispensabili

PROGETTO DEFINITIVO

Cavidotto MT: Planimetria con attraversamenti 8/9

COD. ID.	FV071FGEFEB -			
Livello prog.	Progettazione	N. elaborato	Data	Scala
PD	Definitiva		12 / 2020	1:1.250

REVISIONI					
REV.	DATA	DESCRIZIONE	ESEGUITO	VERIFICATO	APPROVATO
00	DICEMBRE 2020	PRIMA EMISSIONE		MAGNOTTA	MAGNOTTA

COMMITTENTE:
EFE S.R.L.
Via Paolo Andreani, N. 6
20122 MILANO (MI) ITALIA
efesrl@pec.cloud

PROGETTAZIONE:



MAXIMA INGEGNERIA S.R.L.
Direttore tecnico: Ing. Massimo Magnotta
Via Mario Perugino n.45 - 70124 BARI
pec: gpe@pec.it
P.IVA: 0948980729



PRO.ENERGY ENGINEERING S.R.L.
Direttore tecnico: Ing. Gianpiero Lavagna
Via Vincenzo Cucchi n.28 - 70043 Monopoli (BA) Italia
pec: proenergy_pec@pec.it
P.IVA: 09465410721

CONSULENTI:

Ing. Sabrina Scaramuzzi
Viale Luigi De Laurentis, 6 int.20, 70124 Bari (BA) Italia
Tel. n. 080 2082652 - 328 5589821
e-mail: progettocavidotto@gmail.com - sabrina.scaramuzzi@ingpec.eu


Dott. Antonio Mesisca
Via A. Moro, B/5, 82021 Apice (BN), Italia
Tel. 077 8116366
e-mail: mesisca.antonio@virgilio.it

Dott. Geol. Rocco Porsia
Via Tacito, 31, 75100 Matera (MT) Italia
Tel. +39 3477151670
e-mail: r.porsia@laboratorioroma.it

Dott. Gianfranco Vitolla
Via San Benedetto, 20 70013 Castellana Grotte (BA), Italia
Tel. +39 3294233982
e-mail: gianfranco.vitolla@virgilio.it


INTEREFERENZA 5: RETICOLO IDROGRAFICO - (BP Fiumi, torrenti, corsi d'acqua iscritti negli elenchi delle acque pubbliche (150 m), Componente idrologica PPTR)

SUPERAMENTO INTERFERENZA: **T.O.C.**

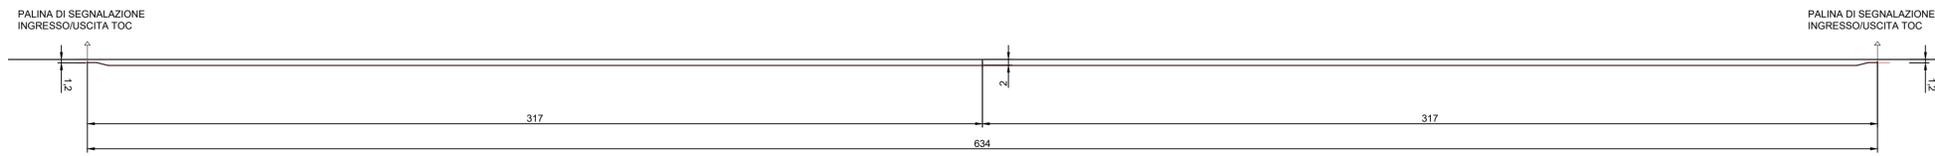

INTEREFERENZA 6: RETICOLO IDROGRAFICO

SUPERAMENTO INTERFERENZA: **T.O.C.**

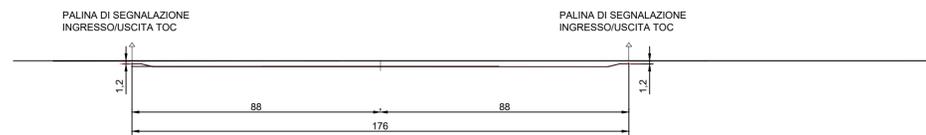

COMUNE DI STORNARELLA
PROVINCIA DI FOGGIA



COMUNE DI ORTA NOVA
PROVINCIA DI FOGGIA

Progetto per la realizzazione di un impianto agro-fotovoltaico della potenza di 40,658 MWp (36,5 MW in immissione) nei comuni di Stornarella (FG) e Orta Nova (FG) in località "Ferranti", delle opere connesse e delle infrastrutture indispensabili

PROGETTO DEFINITIVO

Cavidotto MT: Planimetria con attraversamenti 9/9

COD. ID.	FV071FGEFEB -			
Livello prog.	Progettazione	N. elaborato	Data	Scala
PD	Definitiva		12 / 2020	1:1.250

Nome file

REVISIONI					
REV.	DATA	DESCRIZIONE	ESEGUITO	VERIFICATO	APPROVATO
00	DICEMBRE 2020	PRIMA EMISSIONE		MAGNOTTA	MAGNOTTA

COMMITTENTE:
EFE S.R.L.
Via Paolo Andreani, N. 6
20122 MILANO (MI) ITALIA
efesrl@pec.cloud

PROGETTAZIONE:

MAXIMA INGEGNERIA S.R.L.
via Marco Pagnolo n.45 - 70124 BARI
pec: gpa@pec.it
P.IVA: 0948980729

PRO.ENERGY ENGINEERING S.R.L.
via Vincenzo Cucchi n.28 - 70043 Monopoli (BA) Italia
pec: proenergy_pec@pec.it
P.IVA: 09465410721

CONSULENTI:

Ing. Sabrina Scaramuzzi
Viale Luigi De Laurentis, 6 int.20, 70124 Bari (BA) Italia
Tel. n. 080 2082652 - 328 5589821
e-mail: progettacavidotto@gmail.com - sabrina.scaramuzzi@ingpec.eu

Dott. Antonio Mesisca
Via A. Moro, B/5, 82021 Apice (BN), Italia
Tel. 0874 616366
e-mail: mesisca.antonio@virgilio.it

Dott. Geol. Rocco Porsia
Via Tacito, 31, 75100 Matera (MT) Italia
Tel. +39 3477151670
e-mail: r.porsia@laboratorioroma.it

Dott. Gianfranco Vitolla
Via San Benedetto, 20 70013 Castellana Grotte (BA), Italia
Tel. +39 3294233982
e-mail: gianfranco.vitolla@virgilio.it