


**COMUNE DI STORNARELLA
FOGLIO 4**

**COMUNE DI ORTA NOVA
FOGLIO 61**

- Legenda**
- Cavidotto
 - Servitù di passaggio
 - Occupazione temporanea

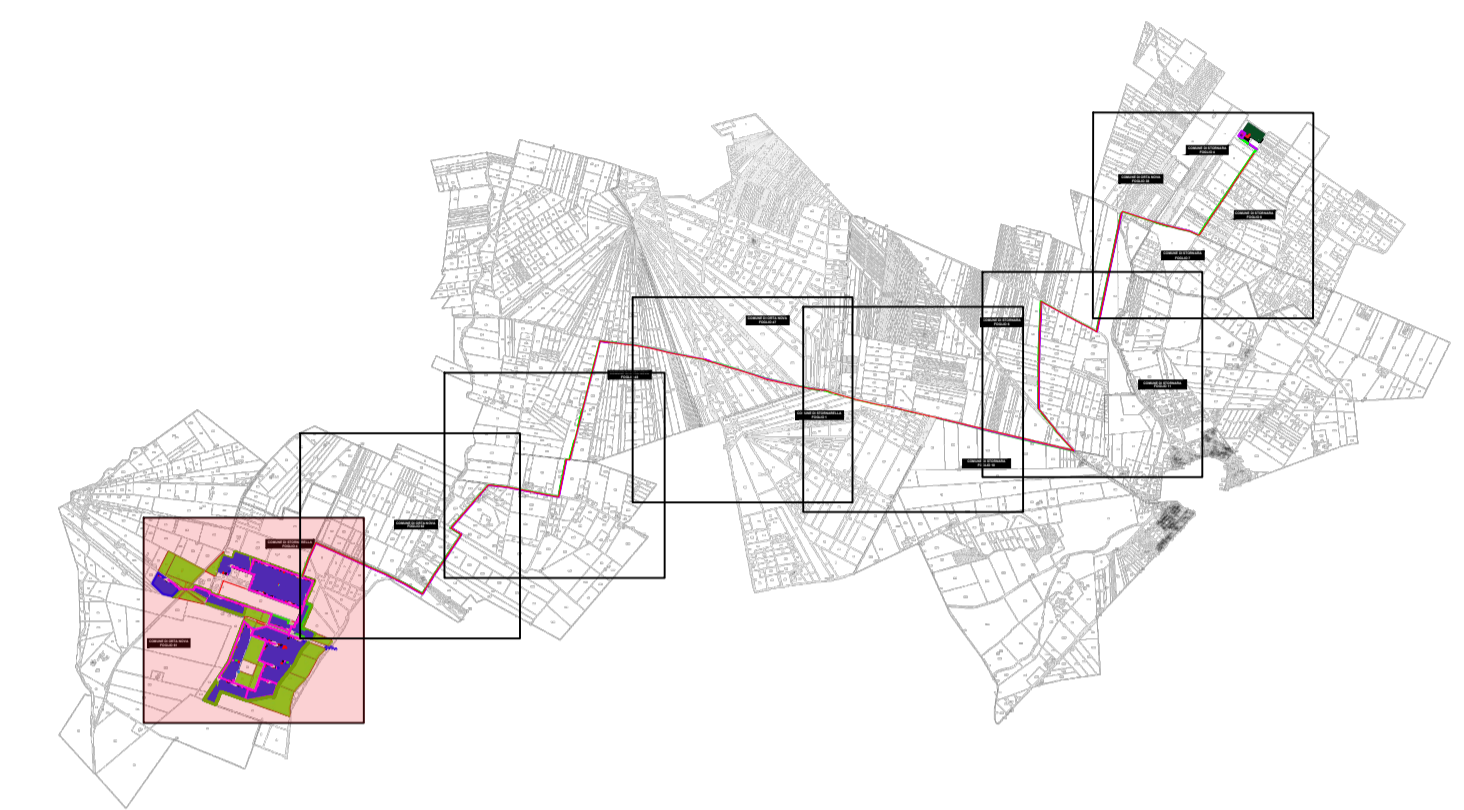



COMUNE DI STORNARELLA
PROVINCIA DI FOGGIA



COMUNE DI ORTA NOVA
PROVINCIA DI FOGGIA

Progetto per la realizzazione di un impianto agro-fotovoltaico della potenza di 40,658 MWp (36,5 MW in immissione) nei comuni di Stornarella (FG) e Orta Nova (FG) in località "Ferranti", delle opere connesse e delle infrastrutture indispensabili

PROGETTO DEFINITIVO
Particellare d'esproprio

COD. ID.	FV071FGEFEB -	N. elaborato	Data	Scala
Livello prog.	Tipo documentazione	4.2.13.3	12 / 2020	1:3.000
PD	Definitiva			

REVISIONI					
REV.	DATA	DESCRIZIONE	ESEGUITO	VERIFICATO	APPROVATO
00	DICEMBRE 2020	PRIMA EMISSIONE		MAGNOTTA	MAGNOTTA

COMMITTENTE:
EFE S.R.L.
Via Paolo Andreani, N. 6
20122 MILANO (MI) ITALIA
efesrl@pec.cloud

PROGETTAZIONE:



MAXIMA INGEGNERIA S.R.L.
Direttore tecnico: Ing. Massimo Magnotta
via Marco Pagnolo n.45 - 70124 BARI
pec: gms@pec.it



PROEnergy ENGINEERING S.R.L.
Direttore tecnico: Ing. Gianpiero Lavagna
via Vincenzo Capone n.28 - 70043 Monopoli (BA) Italia
pec: proenergy_pec@pec.it
P.IVA: 094865410721

CONSULENTI:

Ing. Sabrina Scaramuzzi
Viale Luigi De Laurentis, 6 int.20, 70124 Bari (BA) Italia
Tel. n. 080 2082652 - 328 5589821
e-mail: progettocadastrale@gmail.com - sabrina.scaramuzzi@ingpec.eu


Dott. Antonio Mesisca
Via A. Moro, B/5, 82021 Apice (BN), Italia
Tel. 077 616306
e-mail: mesisca.antonio@virgilio.it

Dott. Geol. Rocco Porsia
Via Tacito, 31, 75100 Matera (MT) Italia
Tel. +39 3477151670
e-mail: r.porsia@laboratorioroma.it

Dott. Gianfranco Vitolla
Via San Benedetto, 20 70013 Castellana Grotte (BA), Italia
Tel. +39 3294233982
e-mail: gianfranco.vitolla@virgilio.it



- Legenda**
- Cavidotto
 - Servitù di passaggio
 - Occupazione temporanea

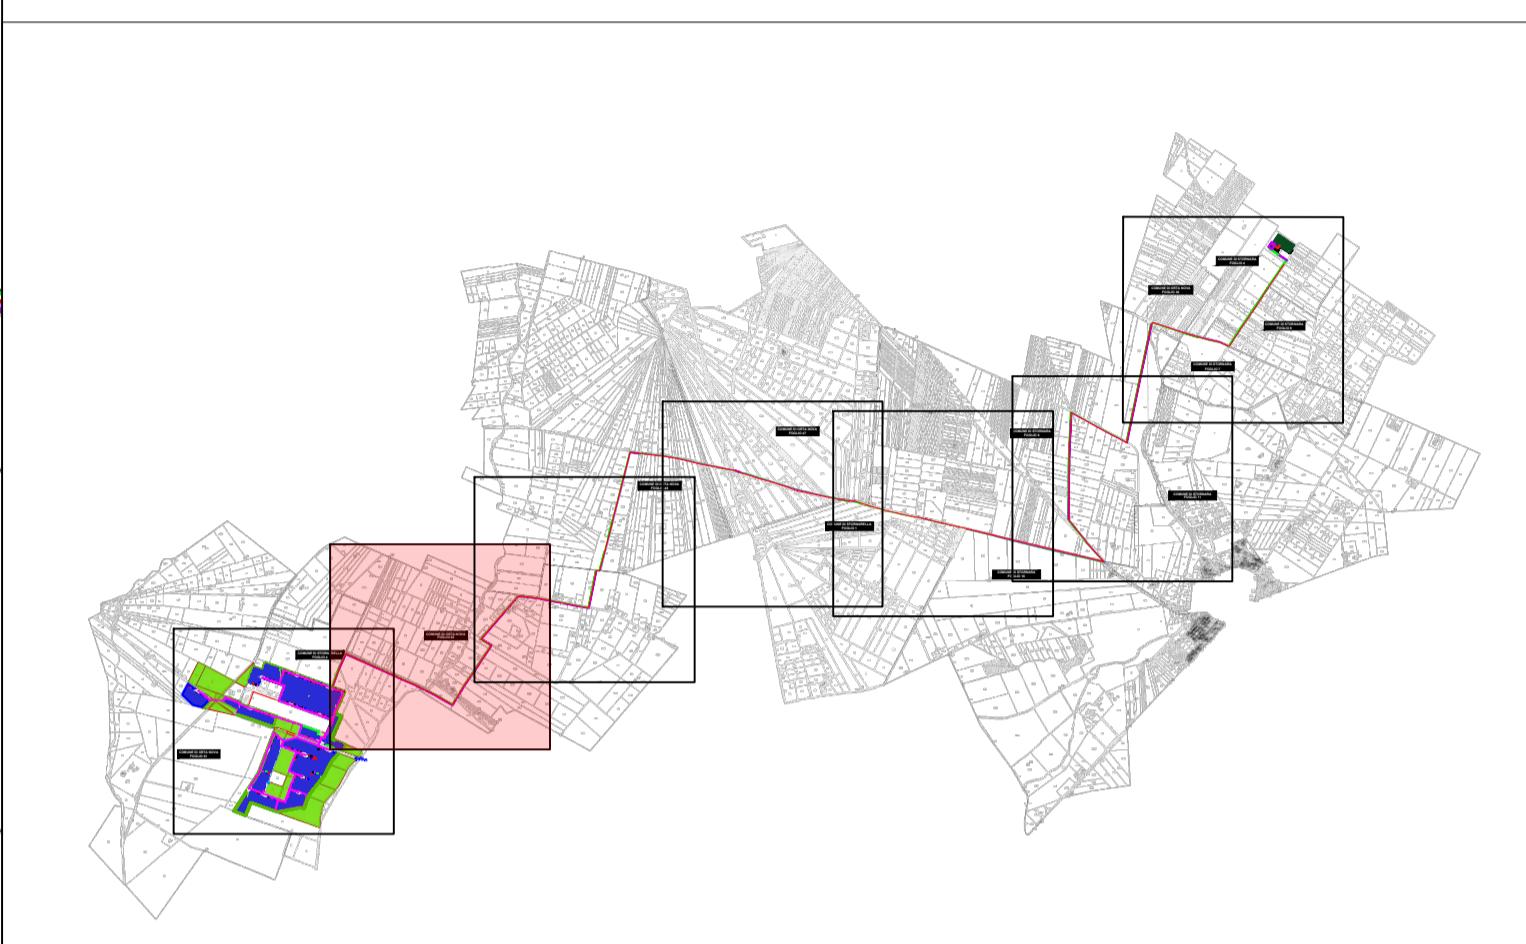

**COMUNE DI ORTA NOVA
FOGLIO 62**

ARELLA



COMUNE DI STORNARELLA
PROVINCIA DI FOGGIA



COMUNE DI ORTA NOVA
PROVINCIA DI FOGGIA

Progetto per la realizzazione di un impianto agro-fotovoltaico della potenza di 40,658 MWp (36,5 MW in immissione) nei comuni di Stornarella (FG) e Orta Nova (FG) in località "Ferranti", delle opere connesse e delle infrastrutture indispensabili

PROGETTO DEFINITIVO
Particellare d'esproprio

COD. ID.	FV071FGFEFB -	N. elaborato	Data	Scala
Livello prog.	Definitiva	4.2.13.3	12/2020	1:3.000

REVISIONI					
REV.	DATA	DESCRIZIONE	ESEGUITO	VERIFICATO	APPROVATO
00	DICEMBRE 2020	PRIMA EMISSIONE		MAGNOTTA	MAGNOTTA

COMMITTENTE:
EFE S.R.L.
Via Paolo Andreani, N. 6
20122 MILANO (MI) ITALIA
efesrl@pec.cloud

PROGETTAZIONE:



MAXIMA INGEGNERIA S.R.L.
Direttore tecnico: Ing. Massimo Magnotta
Via Marco Polo, n. 45 - 70124 BARI
pec: gpe@pec.it
P.IVA: 0949690729



PROEnergy ENGINEERING S.R.L.
Direttore tecnico: Ing. Gianpiero Lavera
Via Vincenzo Capone n. 28 - 70043 Monopoli (BA) Italia
pec: proenergy_pec@pec.it
P.IVA: 09465410721

CONSULENTI:

Ing. Sabrina Scaramuzzi
Via Luigi De Laurentis, 6 int.20, 70124 Bari (BA) Italia
Tel. fax: 080 2082652 - 328 5589821
e-mail: progettocadastrale@gmail.com - sabrina.scaramuzzi@ingpec.eu

Dott. Antonio Mesisca
Via A. Moro, B/5, 82021 Apice (BN), Italia
Tel: 077 6116366
e-mail: mesisca.antonio@virgilio.it

Dott. Geol. Rocco Porsia
Via Tacito, 31, 75100 Matera (MT) Italia
Tel: +39 3477151670
e-mail: r.porsia@laboratorioroma.it

Dott. Gianfranco Vitolla
Via San Benedetto, 20 70013 Castellana Grotte (BA), Italia
Tel: +39 3294233982
e-mail: gianfranco.vitolla@virgilio.it

COMUNE DI ORTA NOVA FOGLIO 48

- Legenda**
- Cavidotto
 - Servitù di passaggio
 - Occupazione temporanea





COMUNE DI STORNARELLA
PROVINCIA DI FOGGIA



COMUNE DI ORTA NOVA
PROVINCIA DI FOGGIA

Progetto per la realizzazione di un impianto agro-fotovoltaico della potenza di 40,658 MWp (36,5 MW in immissione) nei comuni di Stornarella (FG) e Orta Nova (FG) in località "Ferranti", delle opere connesse e delle infrastrutture indispensabili

PROGETTO DEFINITIVO
Particellare d'esproprio

COD. ID.	FV071FGFEFEB -	N. elaborato	Data	Scala
Livello prog.	Definitiva	4.2.13.3	12/2020	1:3.000

REVISIONI					
REV.	DATA	DESCRIZIONE	ESEGUITO	VERIFICATO	APPROVATO
00	DICEMBRE 2020	PRIMA EMISSIONE		MAGNOTTA	MAGNOTTA

COMMITTENTE:
EFE S.R.L.
Via Paolo Andreani, N. 6
20122 MILANO (MI) ITALIA
efesrl@pec.cloud

PROGETTAZIONE:

MAXIMA INGEGNERIA S.R.L.
Direttore tecnico: Ing. Massimo Magnotta
via Marco Pirelli n. 45 - 70124 BARI
pec: gpe@pec.it
P.IVA: 0949890729

PROEnergy ENGINEERING S.R.L.
Direttore tecnico: Ing. Gianpiero Lavera
via Vincenzo Capone n. 28 - 70043 Monopoli (BA) Italia
pec: proenergy_pec@pec.it
P.IVA: 09465410721

CONSULENTI:

Ing. Sabrina Scaramuzzi
Viale Luigi De Laurentis, 6 int.20, 70124 Bari (BA) Italia
Tel. n. 080 2082652 - 328 5588821
e-mail: progettocadastrale@gmail.com - sabrina.scaramuzzi@ingpec.eu

Dott. Antonio Mesisca
Via A. Moro, B/5, 82021 Apice (BN), Italia
Tel. 077 6116366
e-mail: mesisca.antonio@virgilio.it

Dott. Geol. Rocco Porsia
Via Tacito, 31, 75100 Matera (MT) Italia
Tel. +39 3477151670
e-mail: r.porsia@laboratorioroma.it


Dott. Gianfranco Vitolla
Via San Benedetto, 20 70013 Castellana Grotte (BA), Italia
Tel. +39 3294233982
e-mail: gianfranco.vitolla@virgilio.it



**COMUNE DI ORTA NOVA
FOGLIO 47**

**COMUNE DI STORNARELLA
FOGLIO 1**

- Legenda**
- Cavidotto
 - Servitù di passaggio
 - Occupazione temporanea

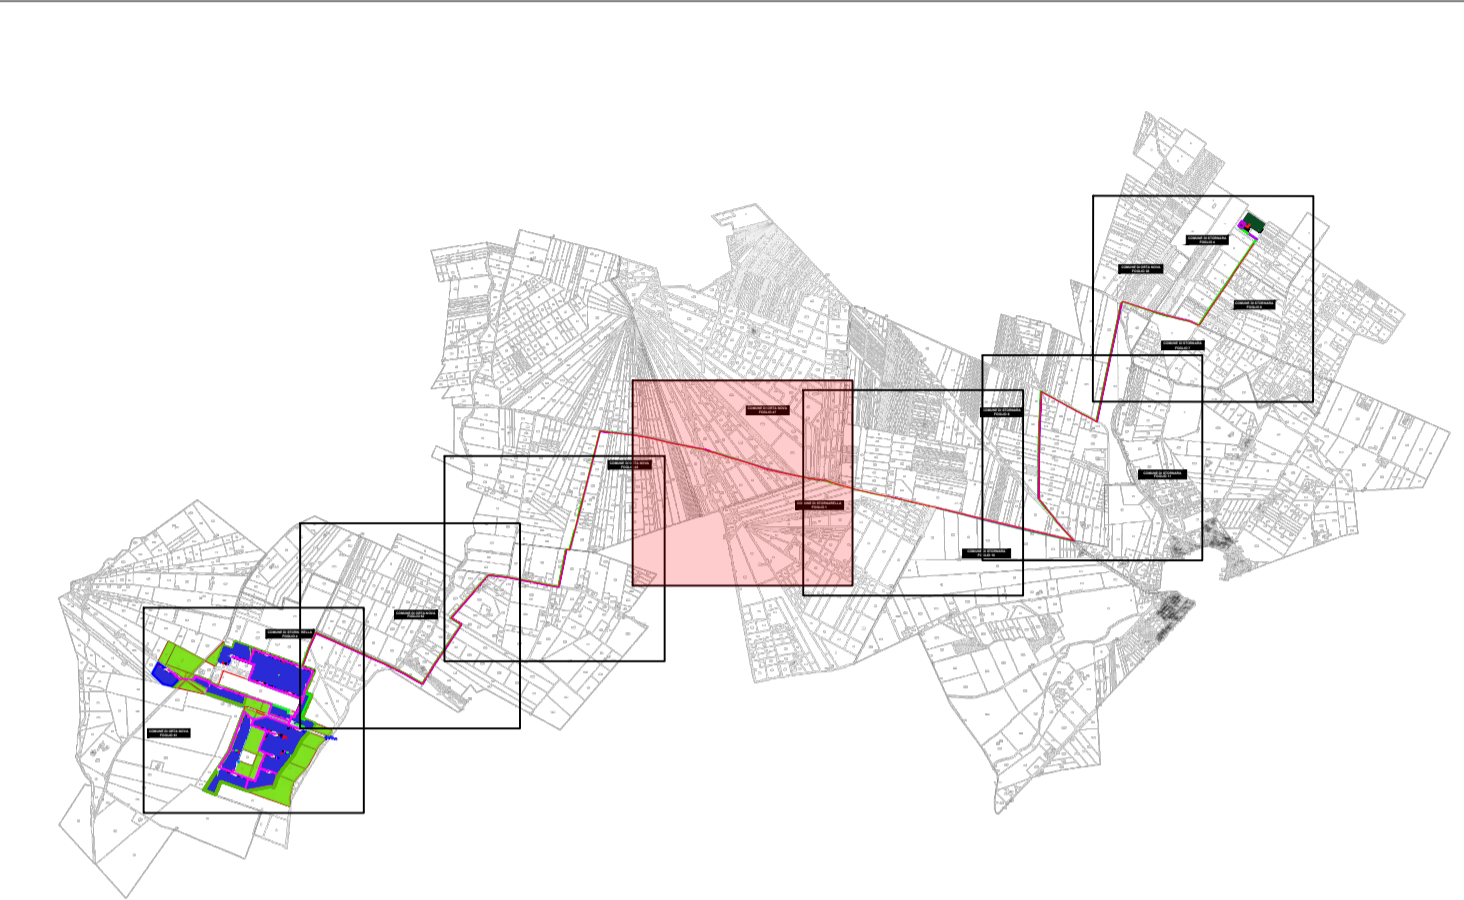

Direzione Provinciale di



COMUNE DI STORNARELLA
PROVINCIA DI FOGGIA



COMUNE DI ORTA NOVA
PROVINCIA DI FOGGIA

Progetto per la realizzazione di un impianto agro-fotovoltaico della potenza di 40,658 MWp (36,5 MW in immissione) nei comuni di Stornarella (FG) e Orta Nova (FG) in località "Ferranti", delle opere connesse e delle infrastrutture indispensabili

PROGETTO DEFINITIVO
Particellare d'esproprio

COD. ID.	FV071FGFEFB -	N. elaborato	Data	Scala
Livello prog.	Tipologia documentazione			
PD	Definitiva	4.2.13.3	12/2020	1:3.000

REVISIONI				
REV.	DATA	DESCRIZIONE	ESEGUITO	VERIFICATO
00	DICEMBRE 2020	PRIMA EMISSIONE		MAGNOTTA

COMMITTENTE:
EFE S.R.L.
Via Paolo Andreani, N. 6
20122 MILANO (MI) ITALIA
efesrl@pec.cloud

PROGETTAZIONE:



MAXIMA INGEGNERIA S.R.L.
Direttore tecnico: Ing. Massimo Magnotta
Via Marco Ferranti n. 48 - 70124 BARI
pec: gpe@pec.it
P.IVA: 0949890729



PRO.ENERGY ENGINEERING S.R.L.
Direttore tecnico: Ing. Gianpiero Lavagna
Via Vincenzo Capone n. 28 - 70043 Monopoli (BA) Italia
pec: proenergy_pec@pec.it
P.IVA: 09465410721

CONSULENTI:

Ing. Sabrina Scaramuzzi
Viale Luigi De Laurentis, 6 int.20, 70124 Bari (BA) Italia
Tel. n. 080 2082652 - 328 5588821
e-mail: progettocadastrale@gmail.com - sabrina.scaramuzzi@ingpec.eu


Dott. Antonio Mesisca
Via A. Moro, B/5, 82021 Apice (BN), Italia
Tel. 077 6116366
e-mail: mesisca.antonio@virgilio.it

Dott. Geol. Rocco Porsia
Via Tacito, 31, 75100 Matera (MT) Italia
Tel. +39 3477151670
e-mail: r.porsia@laboratorioroma.it

Dott. Gianfranco Vitolla
Via San Benedetto, 20 70013 Castellana Grotte (BA), Italia
Tel. +39 3294233982
e-mail: gianfranco.vitolla@virgilio.it



- Legenda**
- Cavidotto
 - Serviti di passaggio
 - Occupazione temporanea

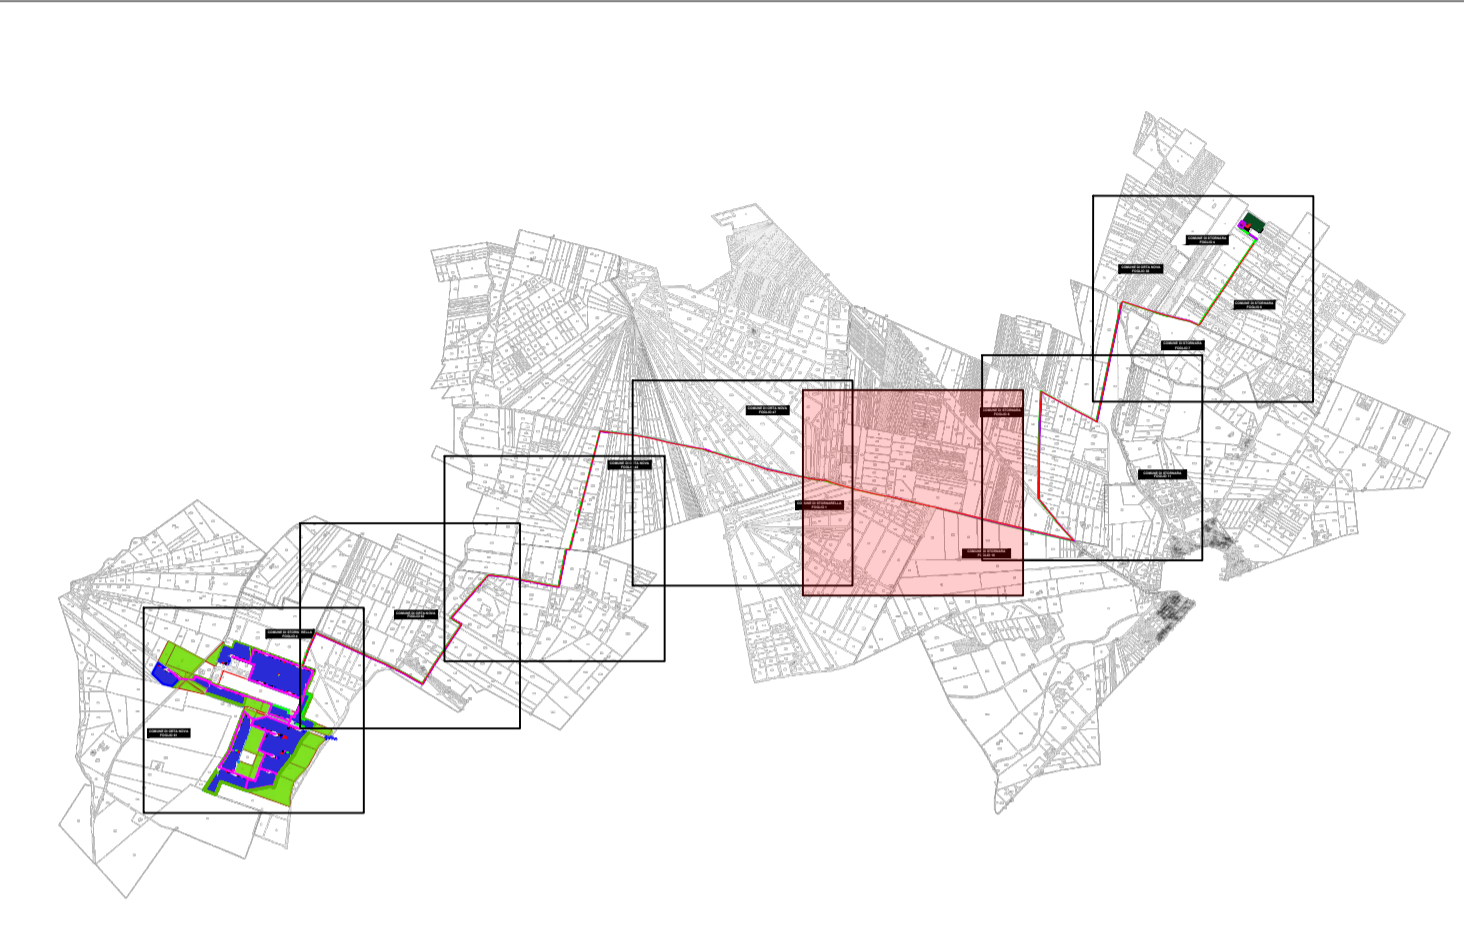

**COMUNE DI STORNARA
FOGLIO 6**

**COMUNE DI STORNARELLA
FOGLIO 1**

**COMUNE DI STORNARA
FOGLIO 10**



COMUNE DI STORNARELLA
PROVINCIA DI FOGGIA



COMUNE DI ORTA NOVA
PROVINCIA DI FOGGIA

Progetto per la realizzazione di un impianto agro-fotovoltaico della potenza di 40,658 MWp (36,5 MW in immissione) nei comuni di Stornarella (FG) e Orta Nova (FG) in località "Ferranti", delle opere connesse e delle infrastrutture indispensabili

PROGETTO DEFINITIVO
Particellare d'esproprio

COD. ID.	FV071FGFEFEB -	Tipo documentazione	N. elaborato	Data	Scala
Livello prog.		Definitiva	4.2.13.3	12/2020	1:3.000
Nome file					

REVISIONI					
REV.	DATA	DESCRIZIONE	ESEGUITO	VERIFICATO	APPROVATO
00	DICEMBRE 2020	PRIMA EMISSIONE		MAGNOTTA	MAGNOTTA

COMMITTENTE:
EFE S.R.L.
Via Paolo Andreani, N. 6
20122 MILANO (MI) ITALIA
efesrl@pec.cloud

PROGETTAZIONE:



MAXIMA INGEGNERIA S.R.L.
Direttore tecnico: Ing. Massimo Magnotta
Via Marco Ferranti n.45 - 70124 BARI
pec: gms@pec.it
P.IVA: 0948690729



PROEnergy ENGINEERING S.R.L.
Direttore tecnico: Ing. Gianpiero Lavagna
Via Vincenzo Capone n.28 - 70043 Monopoli (BA) Italia
pec: proenergy_pec@pec.it
P.IVA: 09465410721

CONSULENTI:

Ing. Sabrina Scaramuzzi
Viale Luigi De Laurentis, 6 int.20, 70124 Bari (BA) Italia
Tel. fax: 080 2082652 - 328 5588621
e-mail: progettocadastrale@gmail.com - sabrina.scaramuzzi@ingpec.it

Dott. Antonio Mesisca
Via A. Moro, B/5, 82021 Apice (BN), Italia
Tel: 0874 616366
e-mail: mesisca.antonio@virgilio.it

Dott. Geol. Rocco Porsia
Via Tacito, 31, 75100 Matera (MT) Italia
Tel: +39 3477151670
e-mail: r.porsia@liberoit.com

Dott. Gianfranco Vitolla
Via San Benedetto, 20 70013 Castellana Grotte (BA), Italia
Tel: +39 394233982
e-mail: gianfranco.vitolla@virgilio.it



- Legenda**
- Cavidotto
 - Servitù di passaggio
 - Occupazione temporanea



**COMUNE DI STORNARA
FOGLIO 6**

**COMUNE DI STORNARA
FOGLIO 11**

**DI STORNARA
GLIO 10**



COMUNE DI STORNARELLA
PROVINCIA DI FOGGIA



COMUNE DI ORTA NOVA
PROVINCIA DI FOGGIA

Progetto per la realizzazione di un impianto agro-fotovoltaico della potenza di 40,658 MWp (36,5 MW in immissione) nei comuni di Stornarella (FG) e Orta Nova (FG) in località "Ferranti", delle opere connesse e delle infrastrutture indispensabili

PROGETTO DEFINITIVO
Particellare d'esproprio

COD. ID.	FV071FGFEFB -				
Livello prog.	Definitiva	Tipologia documentazione	N. elaborato	Data	Scala
PD	Definitiva		4.2.13.3	12/2020	1:3.000

REVISIONI					
REV.	DATA	DESCRIZIONE	ESEGUITO	VERIFICATO	APPROVATO
00	DICEMBRE 2020	PRIMA EMISSIONE		MAGNOTTA	MAGNOTTA

COMMITTENTE:
EFE S.R.L.
Via Paolo Andreani, N. 6
20122 MILANO (MI) ITALIA
efesrl@pec.cloud

PROGETTAZIONE:



MAXIMA INGEGNERIA S.R.L.
Direttore tecnico: Ing. Massimo Magnotta
Via Marco Polo n. 48 - 70124 BARI
pec: gma@pec.it
P.IVA: 0949690729



PRO.ENERGY ENGINEERING S.R.L.
Direttore tecnico: Ing. Gianpiero Lavagna
Via Vincenzo Cerulli n. 28 - 70043 Monopoli (BA) Italia
pec: proenergy_pec@pec.it
P.IVA: 09465410721

CONSULENTI:

Ing. Sabrina Scaramuzzi
Viale Luigi De Laurentis, 6 int.20, 70124 Bari (BA) Italia
Tel. fax: 080 2082652 - 328 5588621
e-mail: progettoacc@stornarella.com - sabrina.scaramuzzi@ingpec.eu


Dott. Antonio Mesisca
Via A. Moro, B/5, 82021 Apice (BN), Italia
Tel: 077 8116366
e-mail: mesisca.antonio@virgilio.it

Dott. Geol. Rocco Porsia
Via Tacito, 31, 75100 Matera (MT) Italia
Tel: +39 3477151670
e-mail: r.porsia@laboratorioroma.it

Dott. Gianfranco Vitolla
Via San Benedetto, 20 70013 Castellana Grotte (BA), Italia
Tel: +39 3294233982
e-mail: gianfranco.vitolla@virgilio.it



- Legenda**
- Cavidotto
 - Servitù di passaggio
 - Occupazione temporanea

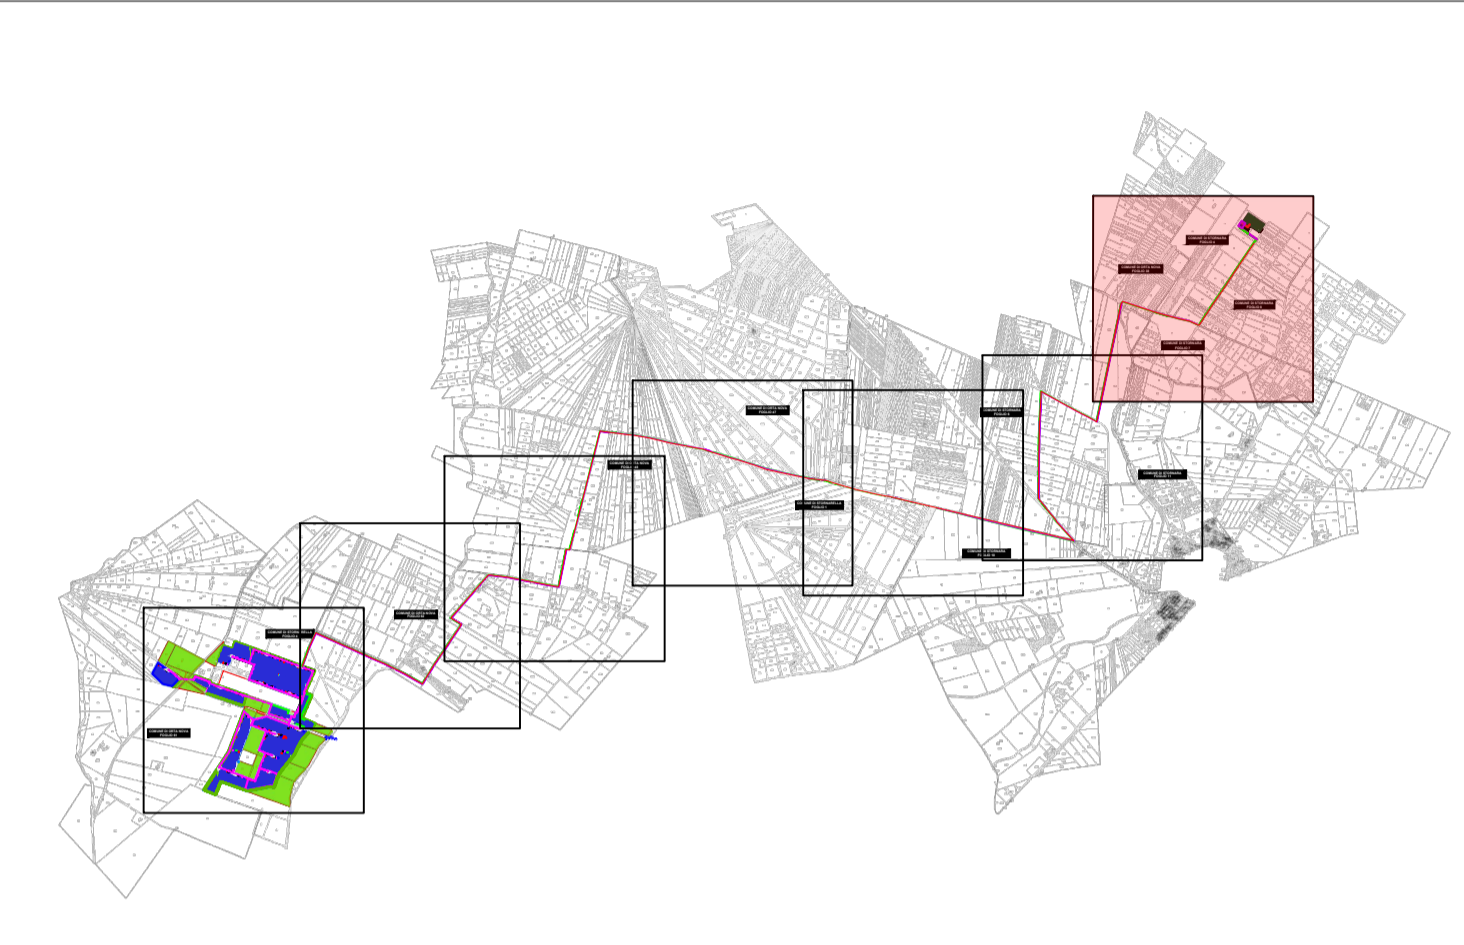



COMUNE DI STORNARELLA
PROVINCIA DI FOGGIA



COMUNE DI ORTA NOVA
PROVINCIA DI FOGGIA

Progetto per la realizzazione di un impianto agro-fotovoltaico della potenza di 40,658 MWp (36,5 MW in immissione) nei comuni di Stornarella (FG) e Orta Nova (FG) in località "Ferranti", delle opere connesse e delle infrastrutture indispensabili

PROGETTO DEFINITIVO
Particellare d'esproprio

COD. ID.	FV071FGFEFB -	N. elaborato	Data	Scala
Livello prog.	Tipodocumentazione			
PD	Definitiva	4.2.13.3	12/2020	1:3.000

REVISIONI					
REV.	DATA	DESCRIZIONE	ESEGUITO	VERIFICATO	APPROVATO
00	DICEMBRE 2020	PRIMA EMISSIONE		MAGNOTTA	MAGNOTTA

COMMITTENTE:
EFE S.R.L.
 Via Paolo Andreani, N. 6
 20122 MILANO (MI) ITALIA
 efesrl@pec.cloud

PROGETTAZIONE:



MAXIMA INGEGNERIA S.R.L.
 Direttore tecnico: Ing. Massimo Magnotta
 Via Marco Polo n. 45 - 70124 BARI
 pec: gms@pec.it
 P.IVA: 09549690729



PROEnergy ENGINEERING S.R.L.
 Direttore tecnico: Ing. Gianpiero Lavera
 Via Vincenzo Cerulli n. 28 - 70043 Monopoli (BA) Italia
 pec: proenergy_pec@pec.it
 P.IVA: 09465410721

CONSULENTI:

Ing. Sabrina Scaramuzzi
 Viale Luigi De Laurentis, 6 int.20, 70124 Bari (BA) Italia
 Tel: +39 080 208262 - 328 5589821
 e-mail: progettocadastrale@gmail.com - sabrina.scaramuzzi@ingpec.eu

Dott. Antonio Mesisca
 Via A. Moro, B/5, 82021 Apice (BN), Italia
 Tel: 077 6116366
 e-mail: mesisca.antonio@virgilio.it

Dott. Geol. Rocco Porsia
 Via Tacito, 31, 75100 Matera (MT) Italia
 Tel: +39 3477151670
 e-mail: r.porsia@laboratorioroma.it

Dott. Gianfranco Vitolla
 Via San Benedetto, 20 70013 Castellana Grotte (BA), Italia
 Tel: +39 3294233982
 e-mail: gianfranco.vitolla@virgilio.it