


### STALLO LINEA IN CAVO 150 kV


#### LEGENDA

N.	DESCRIZIONE	Q.TA'
1	Sezionatore di Alta Tensione	1
2	Trasformatore di corrente di Alta Tensione	3
3	Sezionatore rotativo linea / terra	1
4	Trasformatore di tensione di Alta Tensione	3
5	Linea aerea in arrivo	1

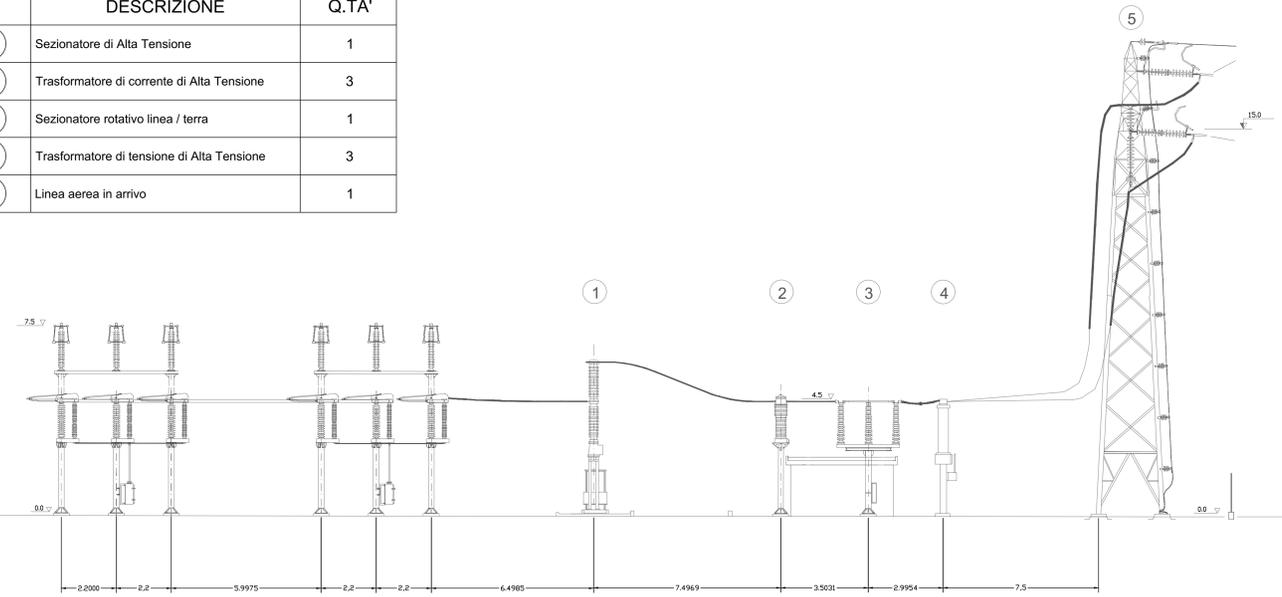


Scala 1:100

### STAZIONE DI TRASFORMAZIONE MT / AT - SEZIONE A-A

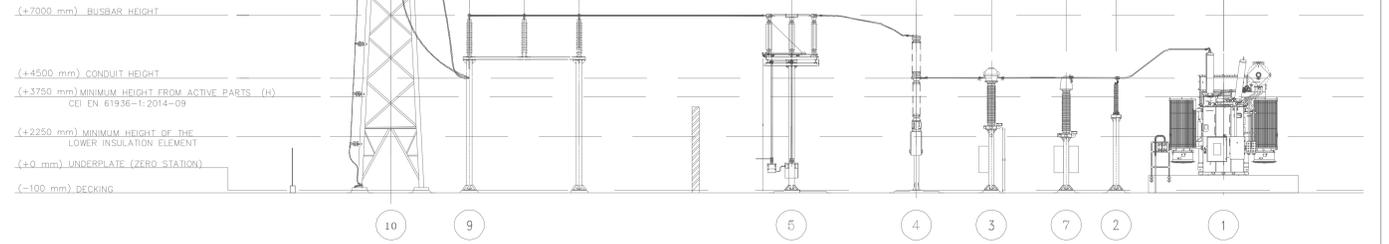


Scala 1:100

### STAZIONE DI TRASFORMAZIONE MT / AT

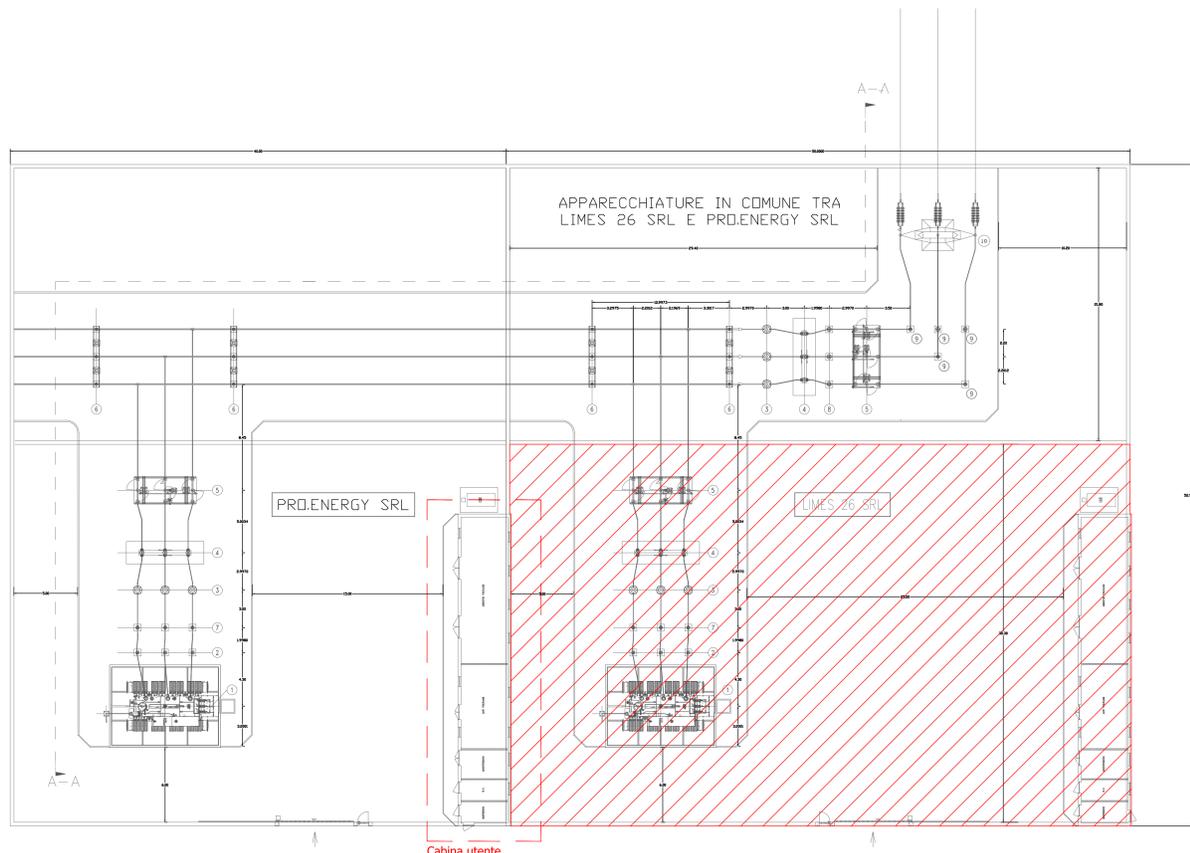


Scala 1:200


### CABINA UTENTE

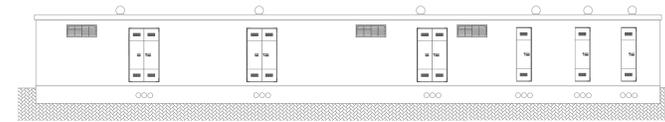


PROSPETTO FRONTALE

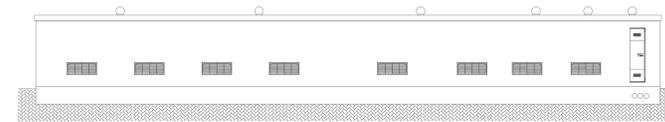


PROSPETTO POSTERIORE

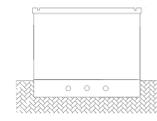


PROSPETTO SX

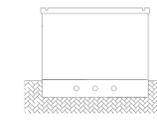

PROSPETTO DX

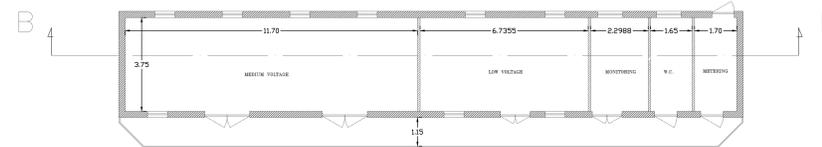

PLANIMETRIA

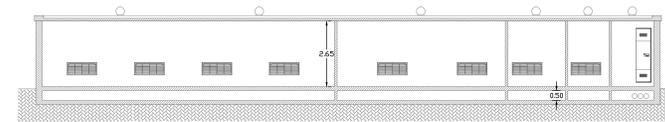

SEZIONE B - B

Scala 1:100

### LEGENDA SEZIONE A-A

N.	DESCRIZIONE	Q.TA'
1	Trasformatore AT/MT - 150/30 kV	1
2	Scaricatore di sovratensione di Alta Tensione	3
3	Trasformatore di corrente di Alta Tensione	6
4	Sezionatore di Alta Tensione	2
5	Sezionatore Bifacciale con Interruttore di Terra	2
6	Isolatore per sbarre	6
7	TV Induttivo	3
8	TV Capacitivo	3
9	Post Isolamento	5
10	Linea aerea in arrivo	1

**COMUNE DI STORNARELLA**  
PROVINCIA DI FOGGIA

**COMUNE DI ORTANOVA**  
PROVINCIA DI FOGGIA

Progetto per la realizzazione di un impianto fotovoltaico della potenza di 40.658 kWp nei comuni di Stornarella (FG) e Ortanova (FG) in località "FERRANTI", delle opere connesse e delle infrastrutture indispensabili

**PROGETTO DEFINITIVO**

LAYOUT SOTTO STAZIONE ELETTRICA 150 - 30 kV

COD. ID: PV71FGFER -	Tip. documentazione: Definitiva	N. elaborato: 12/2020	Data: 12/2020	Scala: ---	
Nome file: _____					
<b>REVISIONI</b>					
REV.	DATA	DESCRIZIONE	ESEGUITO	VERIFICATO	APPROVATO
01	02/09/2020	PRIMA ESECUTIVA	LAVARRA G.	LAVARRA G.	LAVARRA G.

COMMITTENTE:

**PRO.ENERGY S.R.L.**  
Via S. Maria Goretti, 20 - 71013 San Marco (FG)  
Tel. 0871/200000 - Fax 0871/200001

PROGETTAZIONE:

**MAXIMA INGEGNERIA S.R.L.**  
Via S. Maria Goretti, 20 - 71013 San Marco (FG)  
Tel. 0871/200000 - Fax 0871/200001

PRO.ENERGY ENGINEERING S.R.L.

**PRO.ENERGY ENGINEERING S.R.L.**  
Via S. Maria Goretti, 20 - 71013 San Marco (FG)  
Tel. 0871/200000 - Fax 0871/200001

CONSULENTI:

**GIANPIERO LAVARRA**  
N. 10.205  
PROVINCIA DI FG