


**LEGENDA**

- Aree di progetto
- Dorsali MT
- Elettrodotti AT interrati
- Raccordi AT in aereo

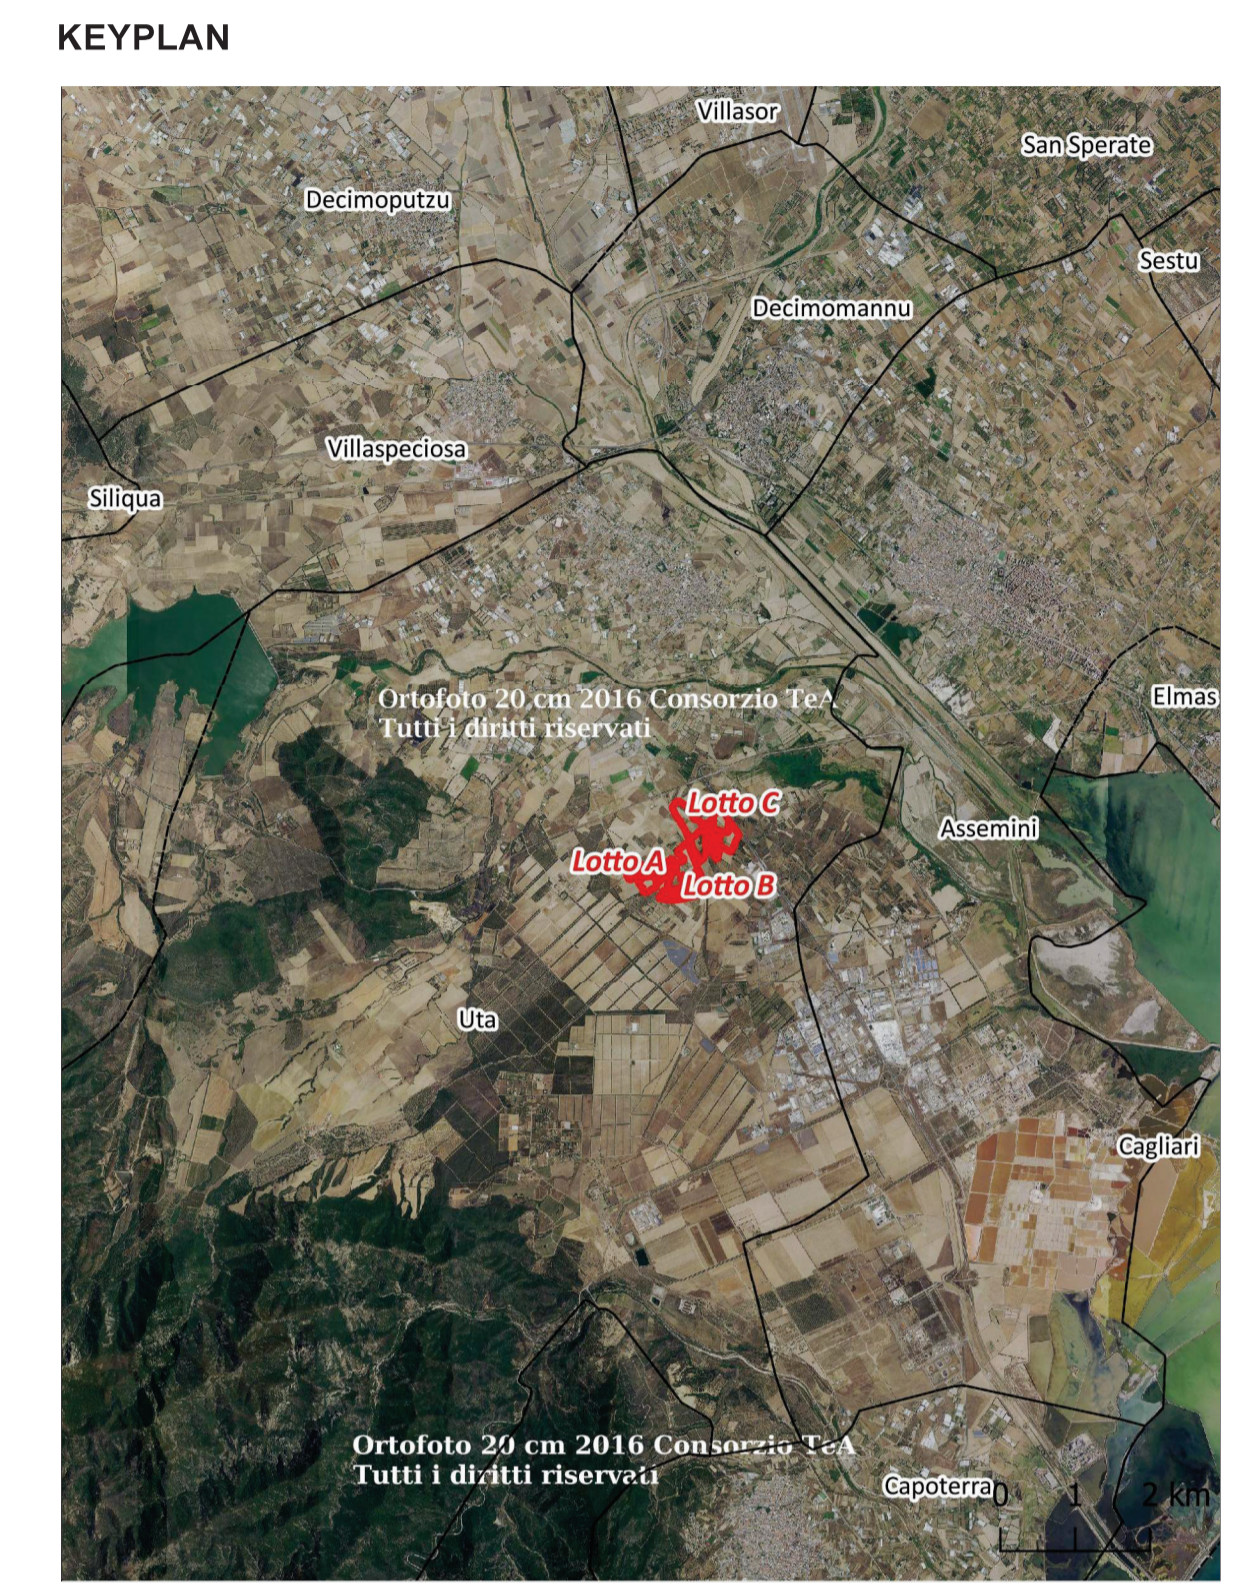

## PV ICHNOSOLAR S.R.L.

Via Ettore de Sonnaz n. 19, 10121 Torino (TO) - Italy. P.I. 02379130517 - C.S. 10.000,00 i.v.  
 PEC [pvinfosolar@pec.it](mailto:pvinfosolar@pec.it)  
 REATO - 1293228

### Impianto fotovoltaico "Macchiareddu"

VALUTAZIONE DI IMPATTO AMBIENTALE

00	05/10/2021	Emissione	Gruppo di progettazione	Ing. Luca DEMONTIS	PV ICHNOSOLAR S.R.L.
REV.	DATA	OGGETTO	PREPARATO	CONTROLLATO	APPROVATO

GRUPPO DI PROGETTAZIONE:

Ing. Luca DEMONTIS (coordinatore)

Ing. Sandro CATTÀ

Arch. Valeria MASALA (consulenza ambientale)

Arch. Alessandro MURGIA (consulenza urbanistica)

Geol. Alberto PUDDU (consulenza geologica)

Dott. Agr. Marco ATZENI (consulenza agronomica)

Dott. Agr. Sebastiano FALCONIO (consulenza agronomica)

TITOLO:

**INQUADRAMENTO CTR 10k**

IDENTIFICAZIONE ELABORATO

**TAV. 02B**

NOTE:

Fonte: Geoportale Regione Sardegna CTRN

SCALA: 1:5.000

FORMATO: A1

