

SENZA MITIGAZIONE



CON MITIGAZIONE

PLANIMETRIA OPERE DI MITIGAZIONE



LEGENDA

- Aree di progetto: recinzione senza le opere di mitigazione
- Aree di progetto: recinzione con le nuove opere di mitigazione
- Aree di progetto: recinzione con le opere di mitigazione già presenti sul confine di proprietà

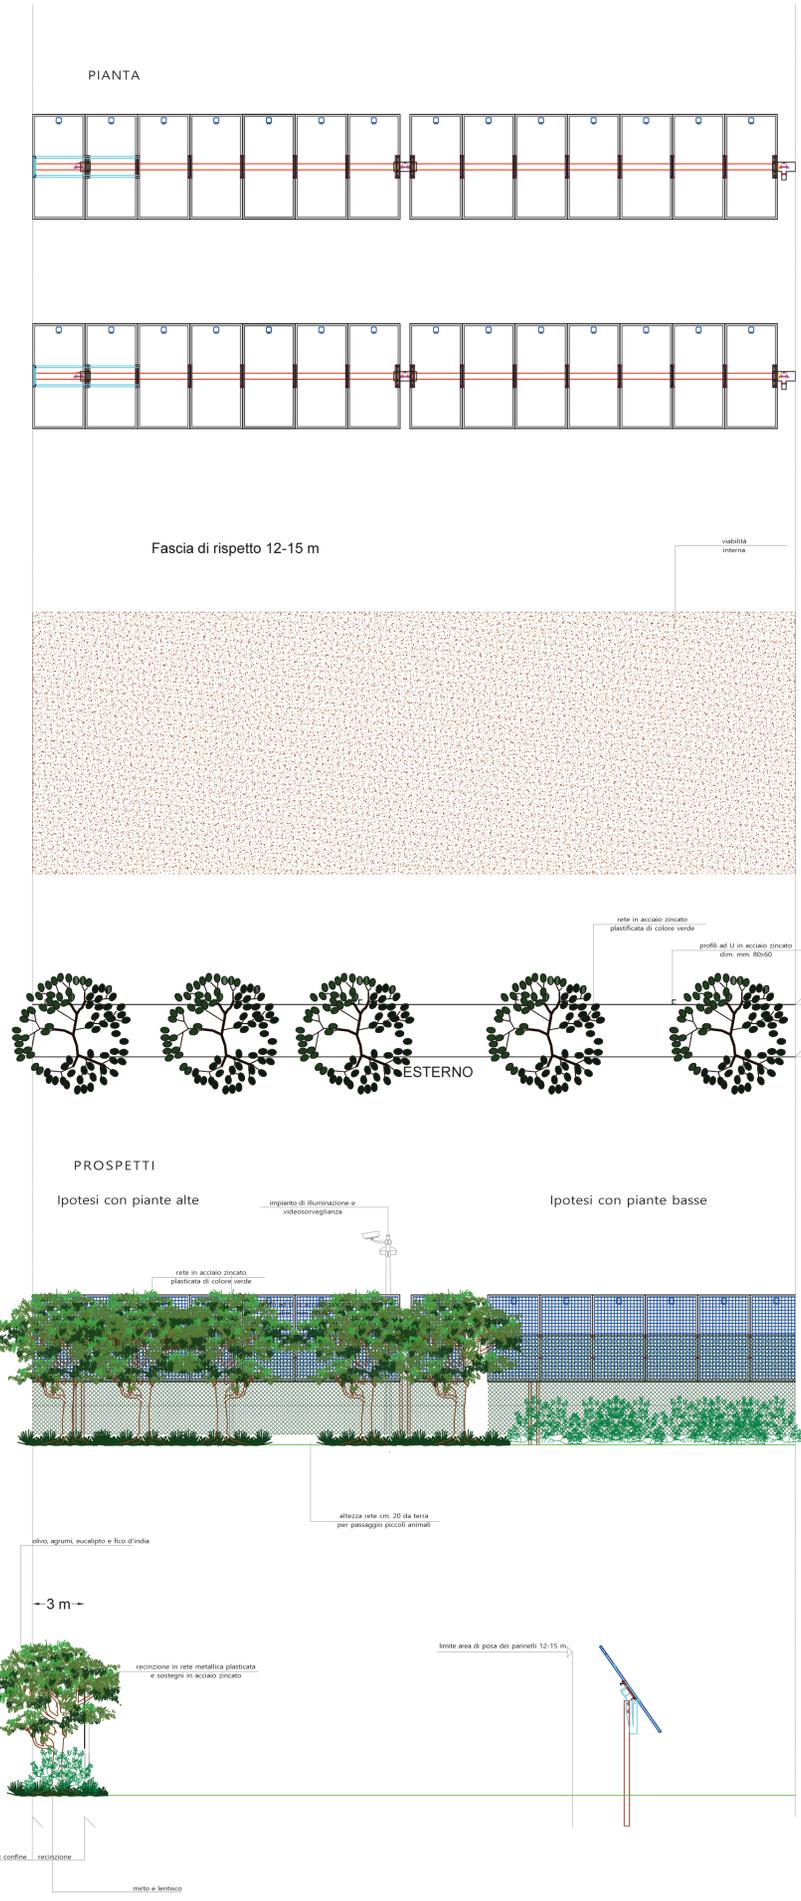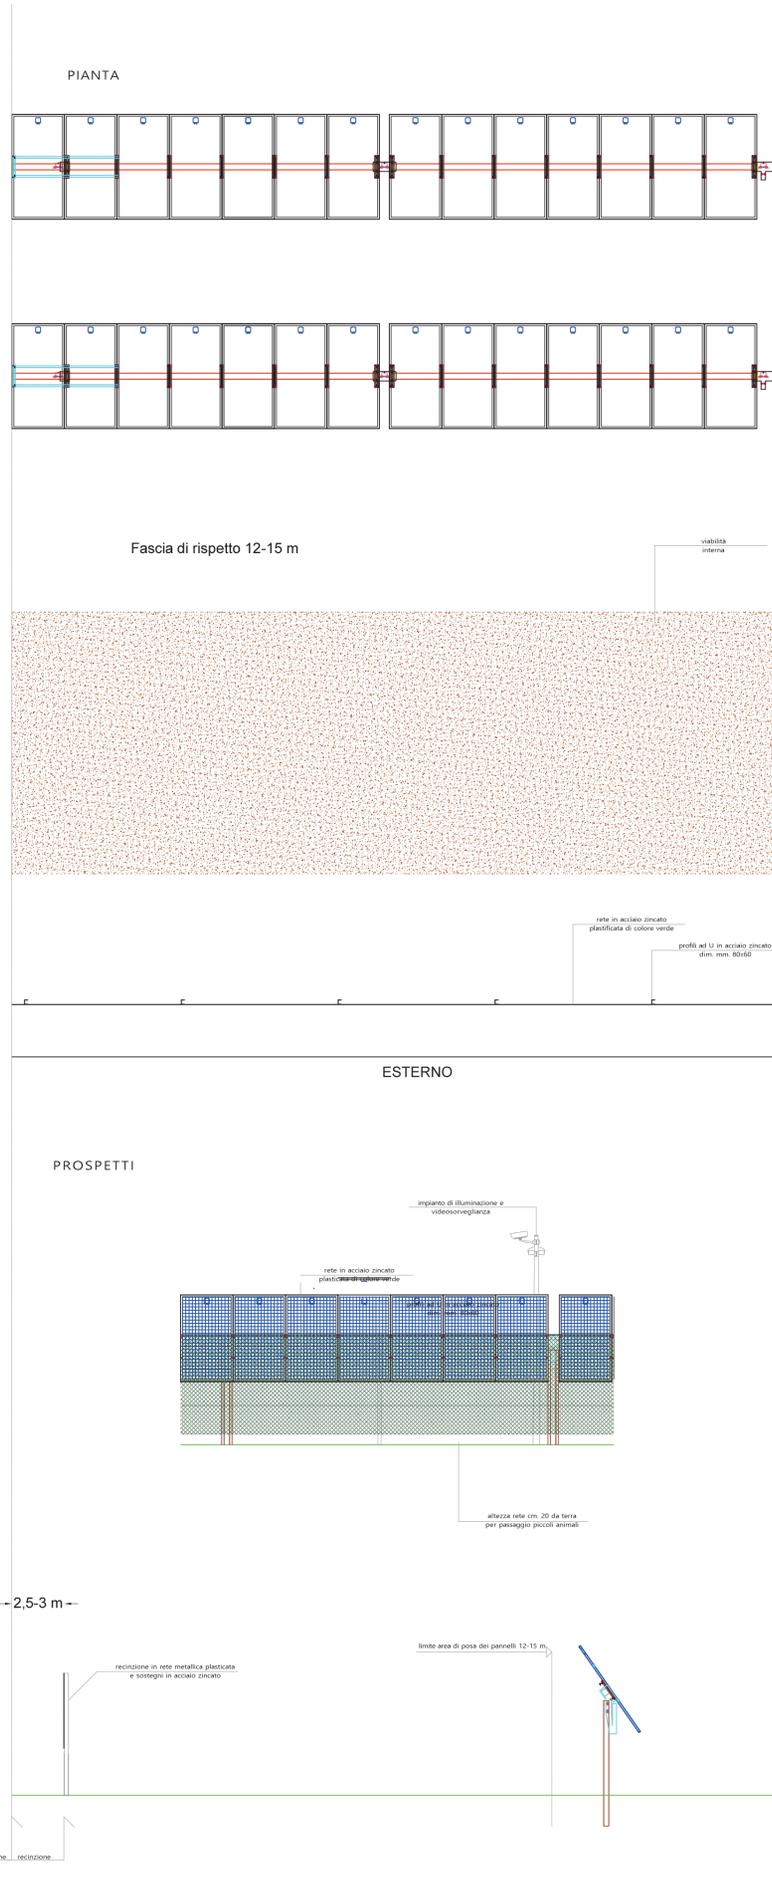

PV ICHNOSOLAR S.R.L.

Via Ettore de Sonnaz n. 19, 10121 Torino (TO) - Italy. P.I. 02379130517 - C.S. 10.000,00 i.v.
 PEC pvichnosolar@pec.it
 REA TO - 1293228

Impianto fotovoltaico "Macchiareddu"

VALUTAZIONE DI IMPATTO AMBIENTALE

| | | | | | |
|---------------------------------------|------------|--|-------------------------|--|----------------------|
| 00 | 05/10/2021 | Emissione | Gruppo di progettazione | Ing. Luca DEMONTIS | PV ICHNOSOLAR S.R.L. |
| REV. | DATA | OGGETTO | PREPARATO | CONTROLLATO | APPROVATO |
| GRUPPO DI PROGETTAZIONE | | GRUPPO INGEGNERI PROVINCIA CAGLIARI N. 2099 Dott. Ing. LUCA DEMONTIS | | Arch. Valeria MASALA (consulenza ambientale) Arch. Alessandro MURCIA (consulenza urbanistica) Geol. Alberto PUDDU (consulenza geologica) Dott. Agr. Marco ATZENI (consulenza agronomica) Dott. Agr. Sebastiano FALCONI (consulenza agronomica) | |
| Ing. Luca DEMONTIS (coordinatore) | | Ing. Sandro CATTÀ | | TITOLO: | |
| CONFINI E OPERE DI MITIGAZIONE | | | | NOTE: | |
| IDENTIFICAZIONE ELABORATO | | | | SCALA: 1:60 | |
| Tav. 18a | | | | FORMATO: A1 | |