


CABINA DI CAMPO (GRUPPO CONVERSIONE / TRASFORMAZIONE)

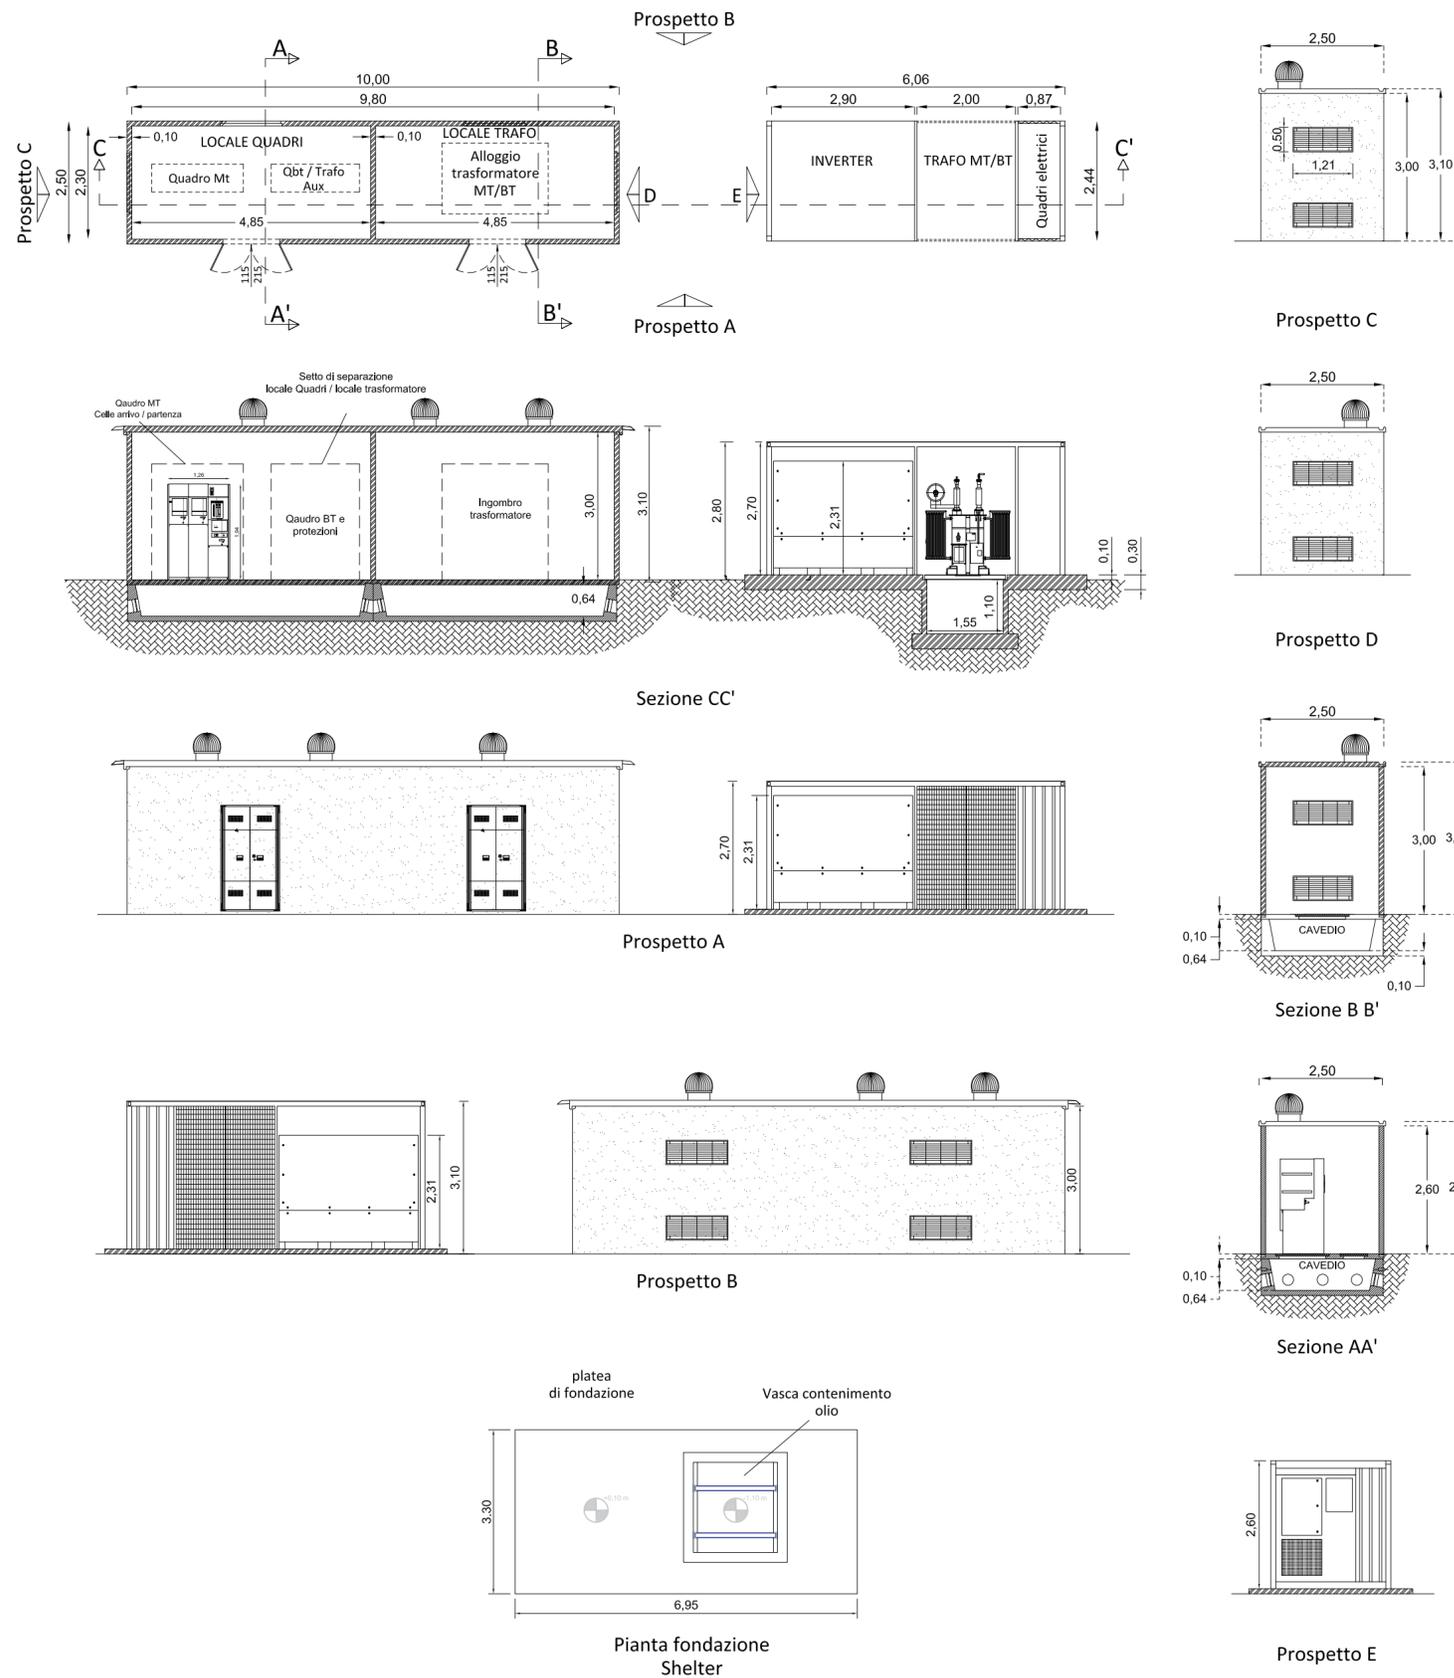

IMPIANTO DI PRODUZIONE DI ENERGIA DA FONTE SOLARE
 "ASCOLI SATRIANO MASSERIA SAN POTITO" - POTENZA NOMINALE IMPIANTO FOTOVOLTAICO 47,5 MVA
 POTENZA NOMINALE SISTEMA DI ACCUMULO ENERGIA 90 MVA

REGIONE PUGLIA
 PROVINCIA di FOGGIA
 COMUNE di ASCOLI SATRIANO
 Località: Masseria San Potito

PROGETTO DEFINITIVO
 Id AU 82BKAH2

Tav.:	Titolo:
16a	Cabine MT (Gruppo conversione/trasformazione) Piante, sezioni e prospetti layout interno

Scala:	Formato Stampa:	Codice Identificatore Elaborato
1:100	A2	82BKAH2_ElaboratoGrafico_4_16a

Progettazione: DOTT. ING. Fabio CALCARELLA <small>Via Bartolomeo Ravenna, 14 - 73100 Lecce Mob. +39 340 9243575 fabio.calcarella@gmail.com - fabio.calcarella@ingpec.eu P. IVA 04433020759</small>	Committente: Whysol-E Sviluppo S.r.l. <small>Via Meravigli, 3 - 20123 - MILANO Tel: +39 02 359605 info@whysol.it - whysol-e.sviluppo@legalmail.it P. IVA 10892360968</small>
--	--

Fabio Calcarella

Data	Motivo della revisione:	Redatto:	Controllato:	Approvato:
Aprile 2020	Prima emissione	STC S.r.l.	FC	WHYSOL-E Sviluppo s.r.l.