


LEGENDA

- Quadri di parallelo stringa
 qp.a20 - qp.a23
 qp.b20 - qp.b23
- Rete cavi Bassa Tensione
 qp.a24 - qp.a27
 qp.b24 - qp.b27
- Tracker 48 moduli
 qp.a28 - qp.a31
 qp.b28 - qp.b31
- Tracker 24 moduli
 qp.a32 - qp.a35
 qp.b32 - qp.b35
- Gruppo Cabine di Campo + Shelter
 Cab 1 Cab 2

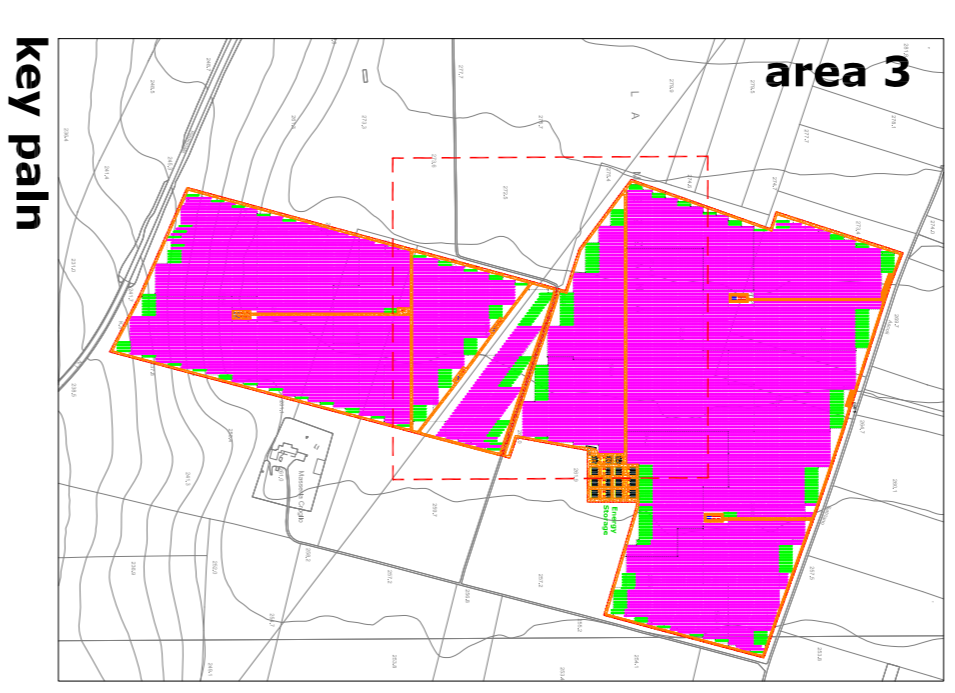

IMPIANTO DI PRODUZIONE DI ENERGIA DA FONTE SOLARE
MATERIA SAN POTTÒ - POTENZA NOMINALE IMPIANTO FOTOVOLTAICO 47,5 MWp
POTENZA NOMINALE SISTEMA DI ACCUMULO ENERGIA 50 MWh

REGIONE PUGLIA
PROVINCIA di FOGGIA
COMUNE di ASCOLI SATRIANO
Località: Masseria San Pottò

PROGETTO DEFINITIVO
Id AU 82BKAH2

Titolo: 18c
rev2

Traccia: 18c
rev2

Scala: 1:1000

Fornito Stampato: A1

Codice Identificatore Elaborato: 82BKAH2_ElaboratoGrafico_4_18c-rev2

Proprietario: DOTT. ING. Fabio CALCIARELLA

Progettista: Whysol-E Sviluppo S.r.l.
Via Montebello, 14 - 71039 San Pottò (FG) - Italy
Tel. +39 0874 32121-1 (M.M.W.)
Fax +39 0874 32121-2 (M.M.W.)
E-mail: info@whysol-e.it - info@whysol.it

Revisioni:

Data	Autore	Controllato	Approvato
18/06/2020	Fabio Calciarella	FC	WHYSOL-E Sviluppo S.r.l.
18/06/2021	Revis. Validazione TERNA progetto connessione	STC	WHYSOL-E Sviluppo S.r.l.
18/06/2021	Revis. Aggiornamento	STC	WHYSOL-E Sviluppo S.r.l.

