QUADRO MEDIA TENSIONE CdS (Cabina di Smistamento)

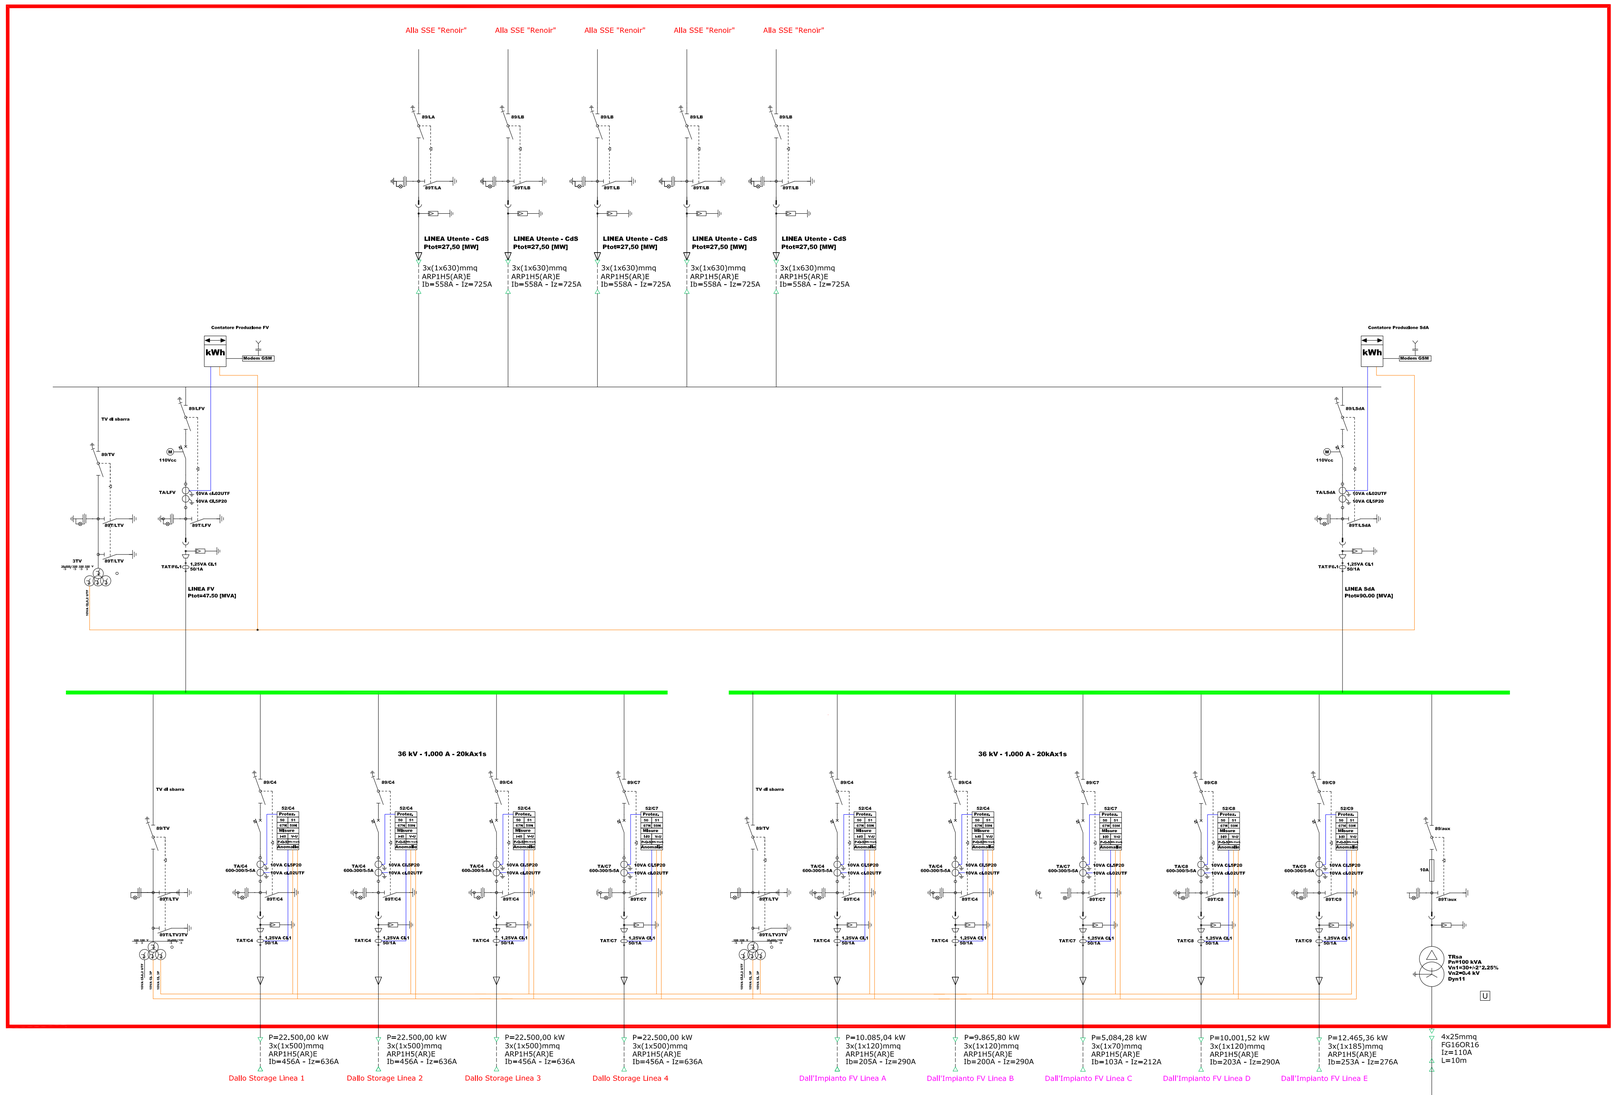

Quadro BT

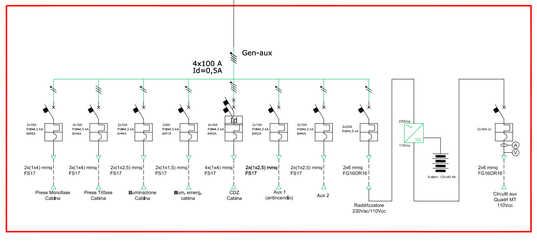

IMPIANTO DI PRODUZIONE DI ENERGIA DA FONTE SOLARE
"ASCOLI SATRIANO MASSERIA SAN POTITO" - POTENZA NOMINALE IMPIANTO FOTOVOLTAICO 47,5 MVA
POTENZA NOMINALE SISTEMA DI ACCUMULO ENERGIA 90 MVA

REGIONE PUGLIA
PROVINCIA di FOGGIA
COMUNE di ASCOLI SATRIANO
Località: Masseria San Potito

PROGETTO DEFINITIVO
Id AU 82BKAH2

Tav.: 20b

Titolo:

Schema Elettrico Unifilare Cabina di Smistamento (CdS)

Scala:	Formato Stampa:	Codice Identificatore Elaborato
n.a.	A1	82BKAH2_ElaboratoGrafico_4_20b

Progettazione:

DOTT. ING. Fabio CALCARELLA
Via Bartolomeo Ravenna, 14 - 73100 Lecce
Mob. +39 340 9243275
fabio.calcarella@gmail.com - fabio.calcarella@ingpec.eu

Committente:

Whysol-E Sviluppo S.r.l.
Via Meravigli, 3 - 20123 - MILANO
Tel. +39 02 259605
info@whysol.it - whysol-e.sviluppo@legalmail.it
P. IVA 10602360968

Data	Motivo della revisione:	Redatto:	Controllato:	Approvato:
Aprile 2020	Prima emissione	STC S.r.l.	FC	WHYSOL-E Sviluppo s.r.l.