




LISTA APPARECCHIATURE ELETTROMECCANICHE			
POS.	DESCRIZIONE		
1	TRASFORMATORE AT/MT	5b	CASSETTA SECONDARI TRASFORMATORE DI TENSIONE PER MISURE
1b	CASSETTA AUSILIARI TR AT/MT	6	PORTALE SBARRE A DUE COLONNE
1c	CASSETTA DI COMANDO VSC	7	TRASFORMATORE DI TENSIONE PER PROTEZIONI
2	SCARICATORE DI SOVRATENSIONE A.T.	7b	CASSETTA SECONDARI TRASFORMATORE DI TENSIONE PER PROTEZIONI
3	TRE TRASFORMATORI DI CORRENTE A.T. ED UN INTERRUOTTORE TRIPOLARE A.T.	8	SEZIONATORE TRIPOLARE A.T. CON LAME DI TERRA
3b	CASSETTA DI COMANDO INTERRUOTTORE A.T. E SECONDARI TA	8b	CASSETTA DI COMANDO SEZIONATORE TRIPOLARE A.T.
4	SEZIONATORE TRIPOLARE A.T.	8c	CASSETTA DI COMANDO LAME DI TERRA SEZIONATORE TRIPOLARE
4b	CASSETTA DI COMANDO SEZIONATORE TRIPOLARE A.T.	9	TERMINALI CAVO AT 150KV PER CONNESSIONE SE RENOIR-SE ELCE
5	TRASFORMATORE DI TENSIONE PER MISURE		

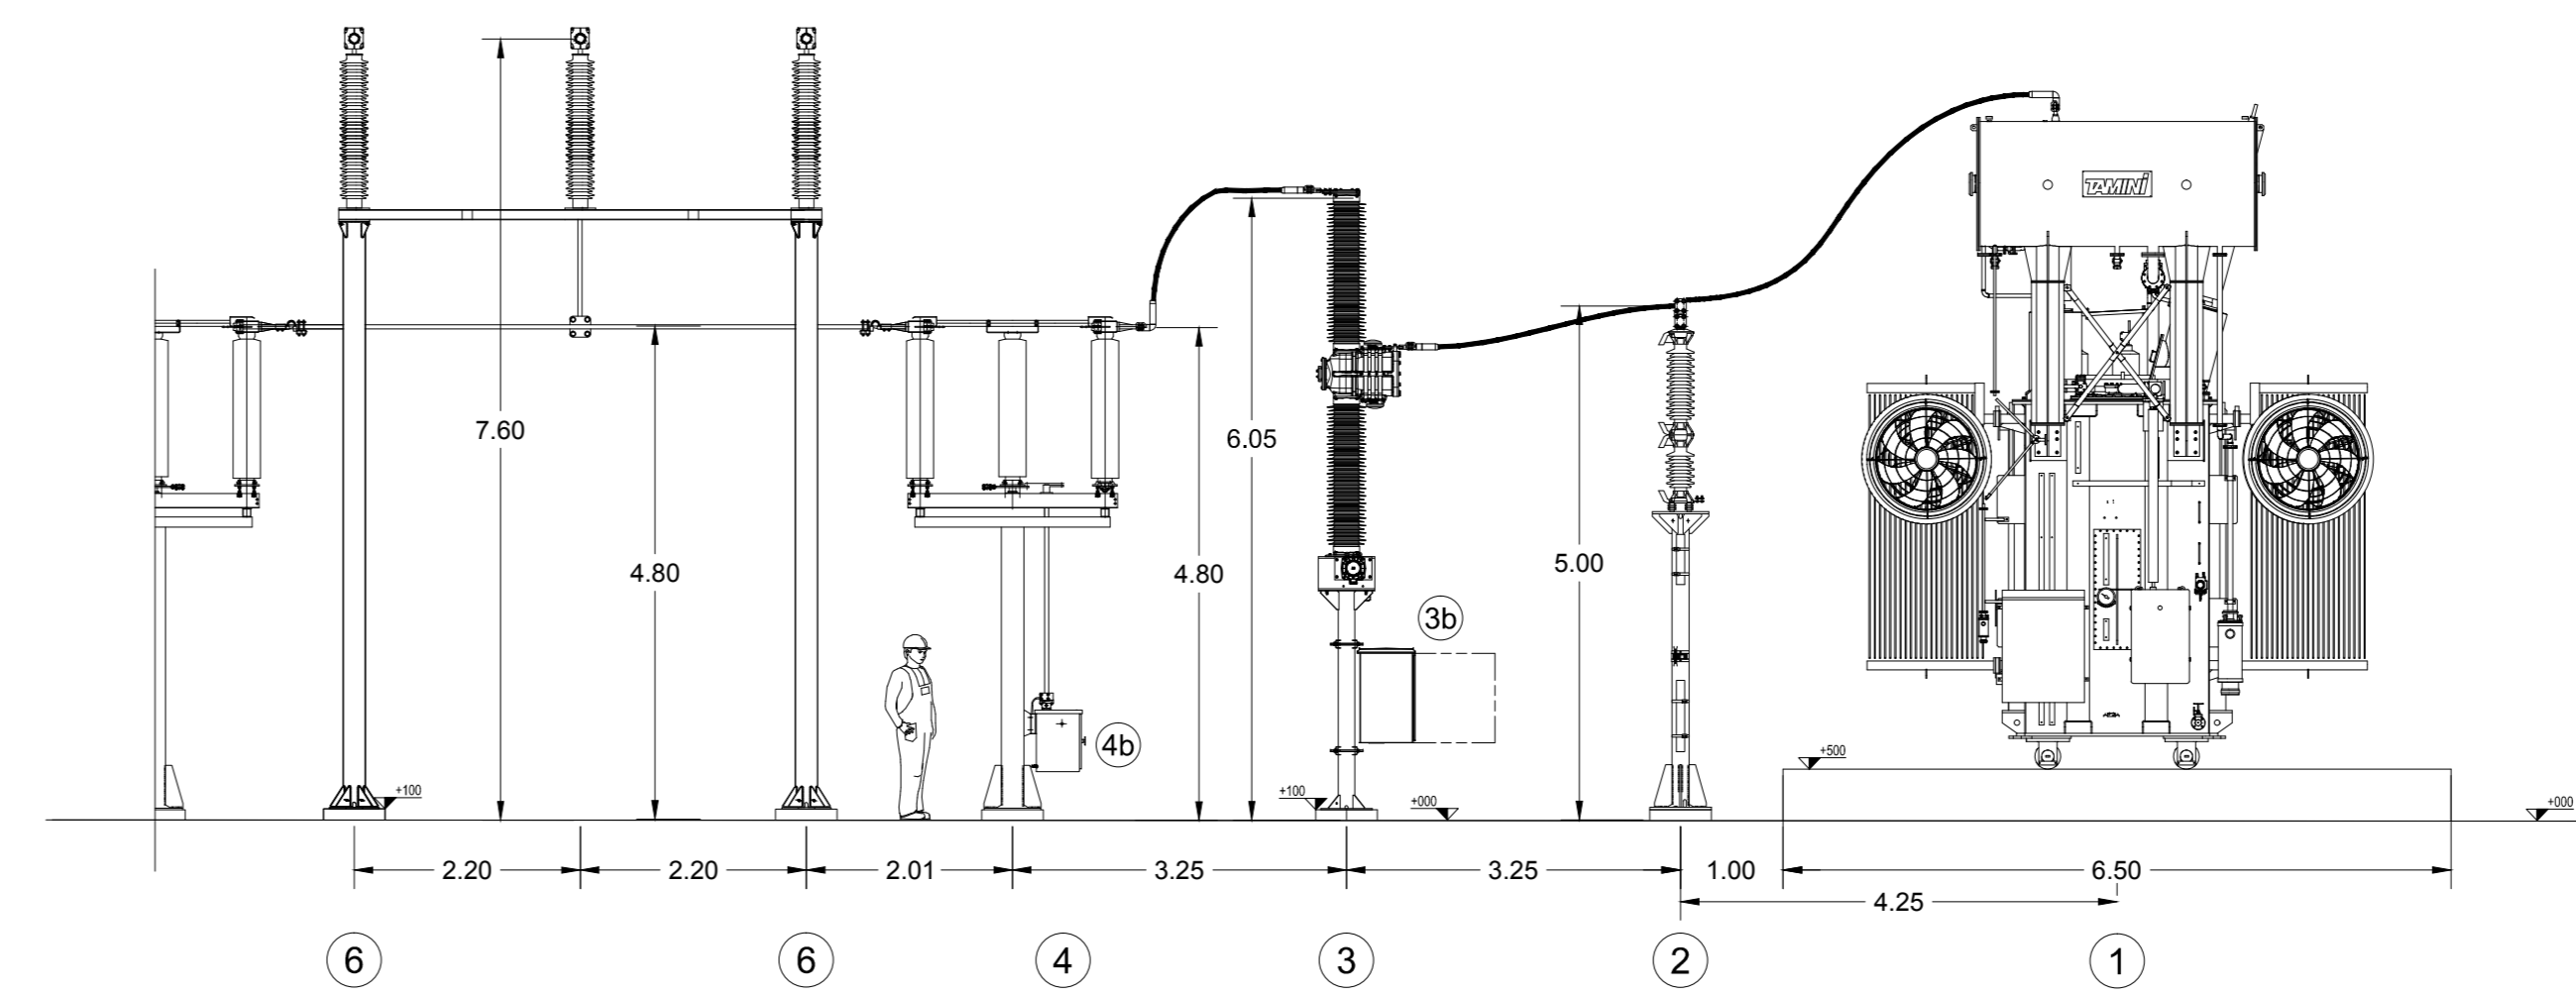

SEZIONE 1-1'

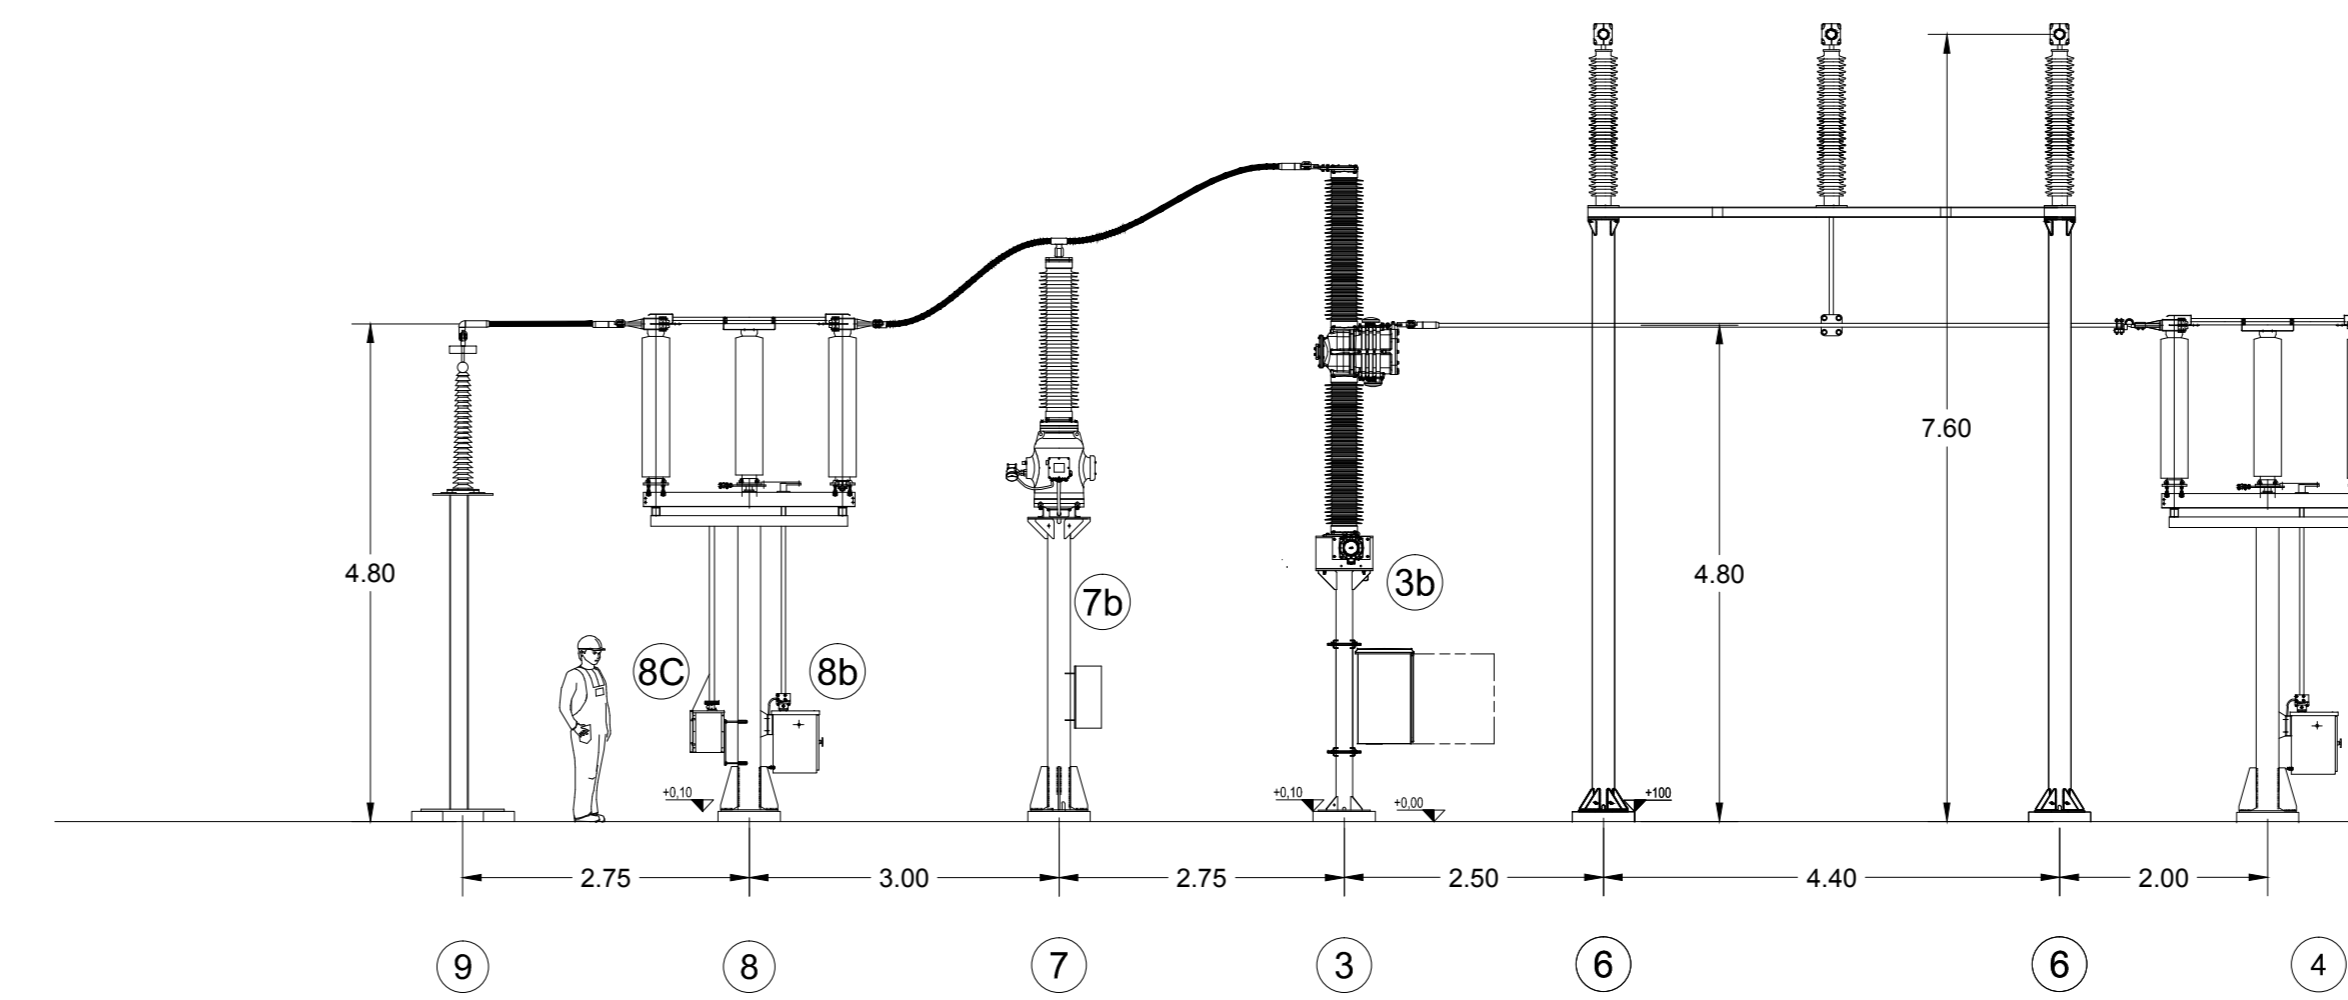

SEZIONE 2-2'

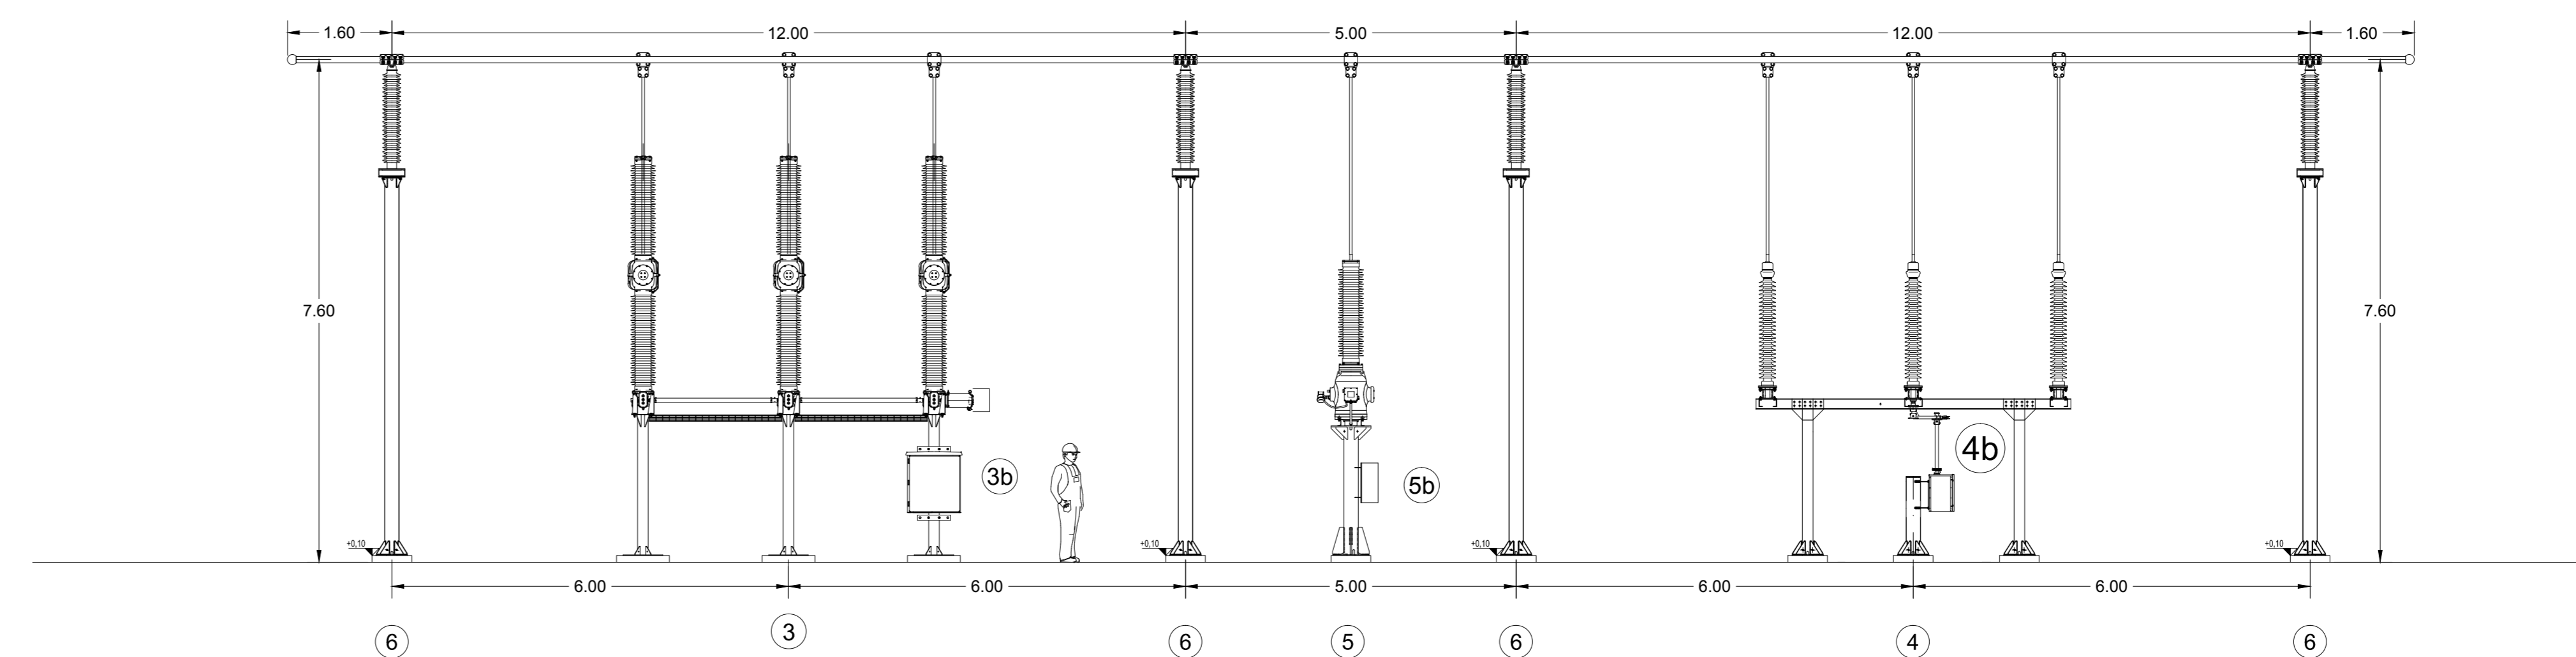

SEZIONE 3-3'

IMPIANTO DI PRODUZIONE DI ENERGIA DA FONTE SOLARE
 "ASCOLI SATRIANO MASSERIA SAN POTITO" - POTENZA NOMINALE IMPIANTO FOTOVOLTAICO 47,5 MVA
 POTENZA NOMINALE SISTEMA DI ACCUMULO ENERGIA 90 MVA

REGIONE PUGLIA
 PROVINCIA di FOGGIA
 COMUNE di ASCOLI SATRIANO
 Località: Masseria San Potito

PROGETTO DEFINITIVO
 Id AU 82BKAH2

Tav.:	Titolo:
26 rev2	SSE - Pianta e sezioni elettromeccaniche

Scala:	Formato Stampa:	Codice Identificatore Elaborato
1:100	A0	82BKAH2_ElaboratoGrafico_4_26rev2

Progettazione:	Committente:
DOIT. ING. Fabio CALCARELLA <small>Via Manfredi, 3 - 07123 - 140340 Tel. +39 0432 956075 fabio.calcarella@ingeciv.com - fabio.calcarella@ingeciv.it P. IVA 0443320759</small>	Whysol-E Sviluppo S.r.l. <small>Via Manfredi, 3 - 07123 - 140340 Tel. +39 0432 956075 whysole@whysol-e.com - whysole@whysol-e.com P. IVA 0692309968</small>

Data	Motivo della revisione	Redatto:	Controllato:	Approvato:
Aprile 2020	Prima emissione	STC	FC	WHYSOLE Sviluppo s.r.l.
Giugno 2020	Rev2 - Progetto connessione vidimato Tema	STC	FC	WHYSOLE Sviluppo s.r.l.