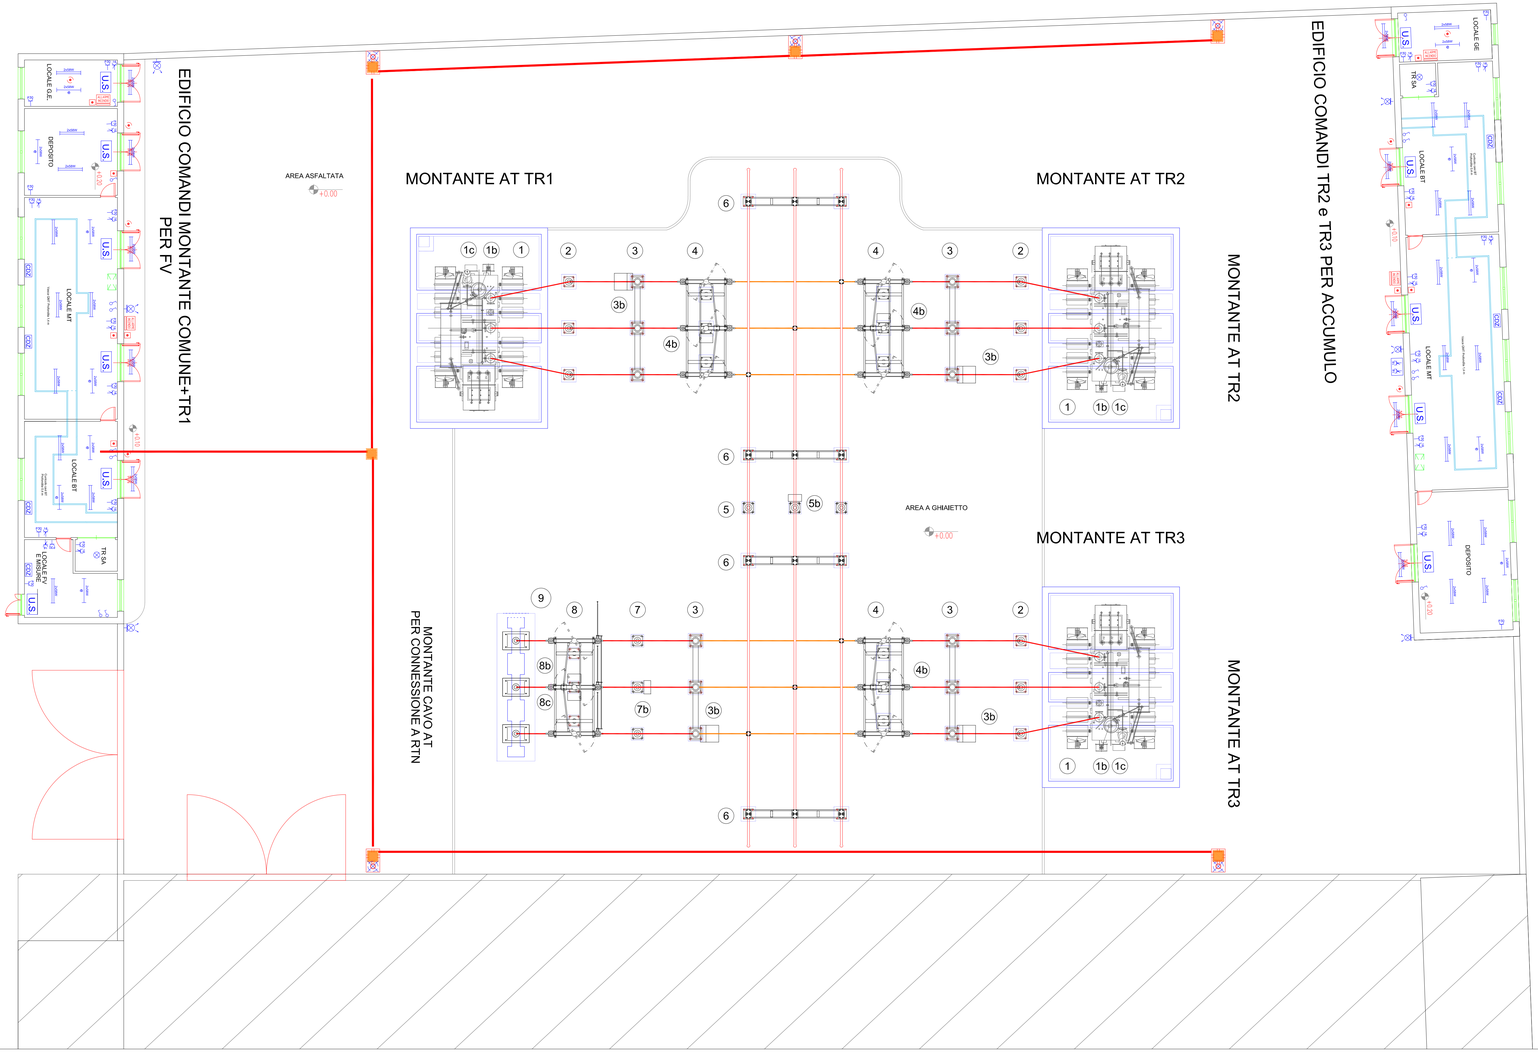

LISTA APPARECCHIATURE ELETTROMECCANICHE			
POS.	DESCRIZIONE		
1	TRASFORMATORE AT/MT	5b	CASSETTA SECONDARI TRASFORMATORE DI TENSIONE PER MISURE
1b	CASSETTA AUSILIARI TR AT/MT	6	PORTALE SBARRE A DUE COLONNE
1c	CASSETTA DI COMANDO VSC	7	TRASFORMATORE DI TENSIONE PER PROTEZIONI
2	SCARICATORE DI SOVRATENSIONE A.T.	7b	CASSETTA SECONDARI TRASFORMATORE DI TENSIONE PER PROTEZIONI
3	TRE TRASFORMATORI DI CORRENTE A.T. ED UN INTERRUTTORE TRIPOLARE A.T.	8	SEZIONATORE TRIPOLARE A.T. CON LAME DI TERRA
3b	CASSETTA DI COMANDO INTERRUTTORE A.T. E SECONDARI TA	8b	CASSETTA DI COMANDO SEZIONATORE TRIPOLARE A.T.
4	SEZIONATORE TRIPOLARE A.T.	8c	CASSETTA DI COMANDO LAME DI TERRA SEZIONATORE TRIPOLARE
4b	CASSETTA DI COMANDO SEZIONATORE TRIPOLARE A.T.	9	TERMINALI CAVO AT 150kV PER CONNESSIONE SE RENOIR-SE ELCE
5	TRASFORMATORE DI TENSIONE PER MISURE		

LEGENDA	
	APPARECCHIO DI ILLUMINAZIONE A TUBI FLUORESCENTI 2X58W
	LAMPADA DI EMERGENZA CON TUBO FLUORESCENTE DA 36W
	PROIETTORE A PARETE DA 250 W (150 W)
	PRESA BIPASSO DA 10/16A
	PRESA CEE 3P 16A 380V
	PRESA CEE 17 2P 16A 220V
	INTERRUTTORE UNIPOLARE
	DEVIATORE
	QUADRO ELETTRICO
	PANNELLO OTTICO ACUSTICO CON SCRITTA "ALLARME INCENDIO"
	PULSANTE DI ALLARME INCENDIO
	PULSANTE DI SGANCIO
	POZZETTO IN CLS CON CHIUSINO IN PRFV CARRABILE PER CANALIZZAZIONI ELETTRICHE
	FONDAZIONE IN CLS PREFABBR. PER PALO ILLUMINAZIONE ESTERNA CON POZZETTO

IMPIANTO DI PRODUZIONE DI ENERGIA DA FONTE SOLARE
"ASCOLI SATRIANO MASSERIA SAN POTITO" - POTENZA NOMINALE IMPIANTO FOTOVOLTAICO 47,5 MVA
POTENZA NOMINALE SISTEMA DI ACCUMULO ENERGIA 90 MVA

REGIONE PUGLIA
PROVINCIA di FOGGIA
COMUNE di ASCOLI SATRIANO
Località: Masseria San Potito

PROGETTO DEFINITIVO
Id AU 82BKAH2

Tav.: 28 rev2

Titolo: SSE - Impianto elettrico

Scala:	Formato Stampa:	Codice Identificatore Elaborato
1:100	594x1189	82BKAH2_ElaboratoGrafico_4_28-rev2

Progettazione:
DOTT. ING. Fabio CALCARELLA
Via Scandriana Rosanna, 74 - 71036 Lucera
Mob.: +39 349 5242108
Pec: fabio.calcarella@pec.it - fabio.calcarella@ingpec.eu
P. IVA 04412620759

Committente:
Whysol-E Sviluppo S.r.l.
Via Ferrucci 2 - 20123 - MILANO
Mob.: +39 349 5242108
PEC:whysol-e-sviluppo@legalmail.it
P. IVA 12652240965

Data	Motivo della revisione:	Redatto:	Controllato:	Approvato:
Aprile 2020	Prima emissione	STC	FC	WHYSOL-E Sviluppo s.r.l.
Giugno 2020	Rev2 - Progetto connessione vdtimato Terna	STC	FC	WHYSOL-E- Sviluppo s.r.l.