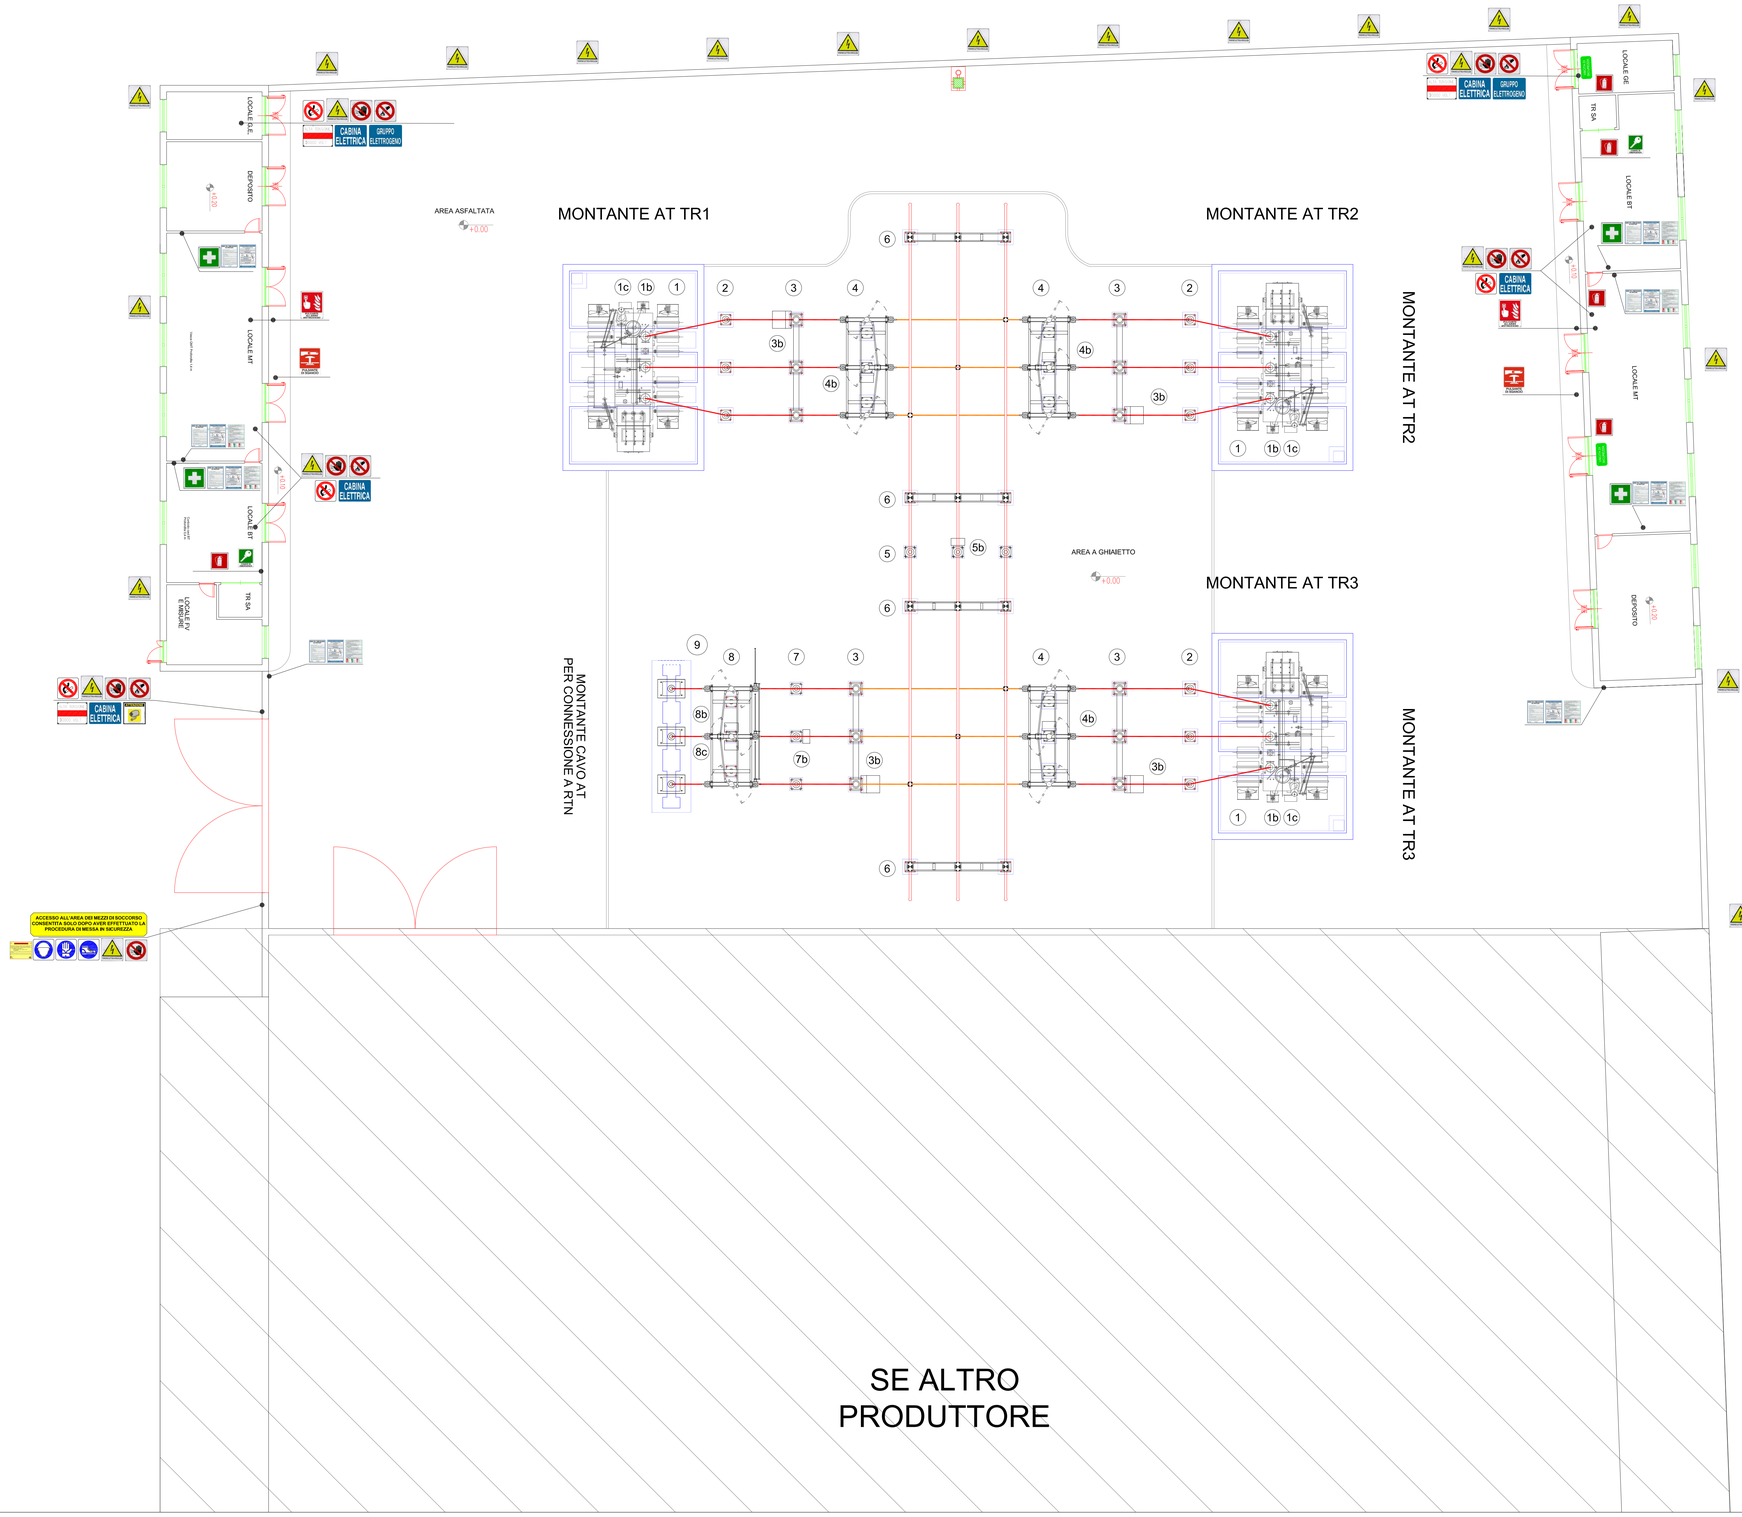

LISTA APPARECCHIATURE AT SSE UTENTE		
POS.	DESCRIZIONE	QUANT.
1	TRASFORMATORE MT/AT	1
2	SCARICATORE DI SOVRATENSIONE AT	3
3	TRASFORMATORE DI CORRENTE AT	3
3a	CASSETTA ATA	1
4	INTERRUTTORE TRIPOLARE AT	1
5	TV INDUTTIVO MISURE FISCALI - PROTEZIONI	3
5a	CASSETTA ATV	1
6	SEZ. TRIPOLARE CON LAME DI TERRA	1
7	ISOLATORE PORTANTE SOSTEGNO SBARRE	3

LISTA APPARECCHIATURE AT AREA CONDIVISIONE SBARRE		
POS.	DESCRIZIONE	QUANT.
6	SEZIONATORE	1
8	TV INDUTTIVO	3
9	SCARICATORE	3
10	COLONNINO PARTENZA CAVI AT	3

LEGENDA CARTELLI

ESTINTORE	Estintore	PRIMO SOCCORSO	Informazioni per il PRIMO SOCCORSO
ANTINCENDIO	Pulsante allarme incendio		Cassetta chiavi
	Cartello identificazione "Locale"	USCITA DI SICUREZZA	Uscita di sicurezza
	Vietato l'ingresso alle persone non autorizzate		Percorso Uscita di sicurezza
	Non spegnere con acqua		Cassetta di pronto soccorso
	Vietato fumare		Usare l'elemento di protezione
	Pericolo di folgorazione Impianto in tensione		Usare guanti isolanti
	Pericolo di inciampo		Usare calzature di sicurezza
	Informazioni primo Soccorso Elettrocuzione		Pericolo Carcallo Elettrico
	Istruzione PREVENZIONE INCENDIO		Accessori di sicurezza: tappeto isolante, guanti isolanti, fioretto per messa a terra di lavoro, Lampada portatile di emergenza
	Segnalazione area ridiscoverggiata		Istruzioni PROCEDURA DI EMERGENZA PER VVF
	Cartello segnalazione quadro batterie		Pulsante di sgancio

TABELLA TIPICA CON ISTRUZIONI

PROCEDURA DI EMERGENZA PER VVF

PROCEDURA DI EMERGENZA PER VVF

In caso di incendio, per togliere tensione all'impianto, eseguire le seguenti procedure:
1)contattare il centro di teleconduzione e telegestione dell'impianto ai numeri _____ - _____ chiedendo che, a causa dell'incendio, sia:
a) disalimentata la stazione elettrica;
b) richiesta immediatamente a TERNA la disalimentazione della connessione alla RTN.

2) attendere la conferma di avvenuta disalimentazione da parte del centro di telecontrollo e teleconduzione;
3) richiedere al centro di telegestione e teleconduzione l'invio sul posto del reperibile di turno.

IMPIANTO DI PRODUZIONE DI ENERGIA DA FONTE SOLARE
"ASCOLI SATRIANO MASSERIA SAN POTITO" - POTENZA NOMINALE IMPIANTO FOTOVOLTAICO 47,5 MVA
POTENZA NOMINALE SISTEMA DI ACCUMULO ENERGIA 90 MVA

REGIONE PUGLIA
PROVINCIA di FOGGIA
COMUNE di ASCOLI SATRIANO
Località: Masseria San Potito

PROGETTO DEFINITIVO
Id AU 82BKAH2

Tav.: 30 rev2

Titolo: **SSE - Planimetria di accesso**

Scala:	Formato Stampa:	Codice Identificatore Elaborato
1:100	A0	82BKAH2_ElaboratoGrafico_4_30-rev2

Progettazione:
DOTT. ING. Fabio CALCARELLA
Via Aurelia Km. Ripa Sottile, 74 - 71121 Foggia
Mob. +39 340 5243575
E-mail: fabio.calcarella@ingpec.eu
P. IVA 04443620724

Committente:
Whysol-E Sviluppo S.r.l.
Via Nazionale, 243 - 00184 - ROMA
Tel +39 02 305835
E-mail: whysol-esviluppo@legalmail.it
P. IVA 15903160969

Data	Motivo della revisione:	Redatto:	Controllato:	Approvato:
Aprile 2020	Prima emissione	STC S.r.l.	FC	WHYSOL-E Sviluppo s.r.l.
Giugno 2020	Rev2 - Progetto connessione vidimato Terna	STC	FC	WHYSOL E- Sviluppo s.r.l.