


LEGENDA			
	ESTINTORE PORTATILE		PORTA CON MANIGLIONE ANTIPANICO
	ESTINTORE CARRELLATO		PANNELLO OTTICO ACUSTICO "ALLARME INCENDIO"
	RIVELATORE MULTICRITERIO FUMO/CALORE A SOFFITTO		PULSANTE DI ALLARME INCENDIO
	RIVELATORE MULTICRITERIO FUMO/CALORE SOTTO PAVIMENTO GALLEGGIANTE E CUNICOLO		PULSANTE DI SGANCIO
	CENTRALINA ANTINCENDIO		VIA DI ESODO
	CARTELLA "PULSANTE DI SGANCIO"		CARTELLA "ESTINTORE"
	CARTELLA "PULSANTE ALLARME INCENDIO"	NB Tutti i cavi di segnale sono di sezione 2x0,22 + 2x0,50+T+S mmq	

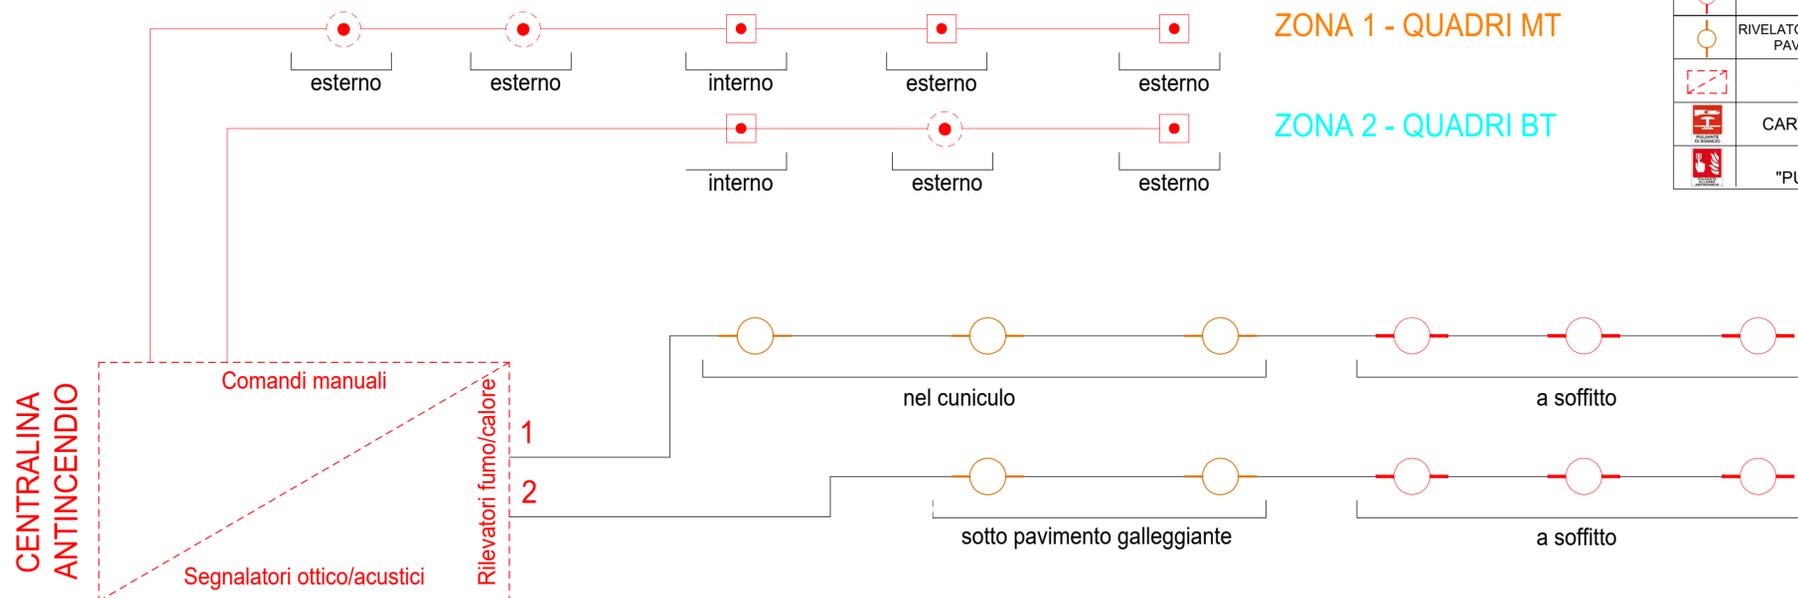

SEGNALATORE OTTICO ACUSTICO DA ESTERNO (BUZZER)

**IMPIANTO AGRI-NATURALISTICO-VOLTAICO (ANaV)
CERIGNOLA SAN GIOVANNI IN FONTE**
REGIONE PUGLIA
PROVINCIA DI FOGGIA
COMUNE di CERIGNOLA

Progetto per la realizzazione dell'impianto (ANaV) per la produzione di energia elettrica da fonte solare della potenza complessiva di 99,42 MW, sito nel comune di Cerignola, località "San Giovanni in Fonte" e relative opere di connessione nei comuni di Stornarella, Orta Nova e Stornara (FG)

PROGETTO DEFINITIVO

Elaborato: -
Titolo: **SSE - Impianti e dispositivi antincendio**

Scala:	Formato Stampa:	Codice Identificatore Elaborato
-	840x420	Y1CRT40_ElaboratoGrafico_4_23

Progettazione: **Università degli Studi di Firenze**
Prof. Dott. Enrico Palchetti
Piazzale delle Cascine, 18 - 50121 Firenze
Centralino +39 055 275690
enrico.palchetti@unifi.it - dagri@pec.unifi.it

ALIA Società Semplice
Prof. Dott. Giovanni Campeol
Piazza delle Istruzioni, 22 - 31100 Treviso
Tel. 0422 235343
alia@alialavoratori.it - aliaassociati@pec.it

Studio Tecnico Calcarella
Dott. Ing. Fabio Calcarella
Via Bartolomeo Ravenna, 14 - 73100 Lecce
Mob. 340 924575
fabio.calcarella@gmail.com - fabio.calcarella@ingpec.eu

SE.ARCH - S.r.l.
Dott. Alessandro de Leo
Via del Vignolo, 21 - 38100 Bolzano (BZ) - Italia
Mob. 320 339 41 99
deleo@serviziarcheologia.com

Industrial service S.r.l.
Via Aliano, 25 - 71042 Rotzano (BZ) - Italia
Tel. 0885 542 07 74
info@industrial-service.it

Consulenza Scientifica:
Politecnico di Bari
Dip. Meccanica Matematica e Management
Prof. Ing. Riccardo Ammirante
via Orabona 4 - 70126 Bari
ammirante@poliba.it

TOZZIGREEN
TOZZI GREEN S.p.a.
Via Brigata Etrusca, 50 - 46123 Mezzano (RA)
Tel 0544 625311 Fax 0544 625319
info@tozzigreen.com - tozzi.re@regalmail.it
www.tozzigreen.com

Consulenza della Provincia di Puglia
N° 1874

Data	Motivo della revisione:	Redatto:	Controllato:	Approvato:
Marzo 2021	Prima emissione	STC	FC	Tozzi Green