


Texture 1



- Paesaggio**
Tutela e valorizzazione degli elementi caratteristici del paesaggio tramite la creazione di fasce di rispetto.
Regio Tratturello
Stornara-Montemilone
- Ecosistema**
Creazione di fasce vegetate per l'integrazione con la rete ecologica. Potenziamento di habitat tipico.
habitat 6220*
- Agricoltura**
Utilizzo di colture tipiche dei luoghi tramite l'adozione di rotazione tra cereali e leguminose.
Frumento | Orzo
Favino | Lentischia
Sella
- Apicoltura**
Posizionamento arnie per la produzione di miele ed impollinazione delle colture fruttifere crocifere.
colture mellifere

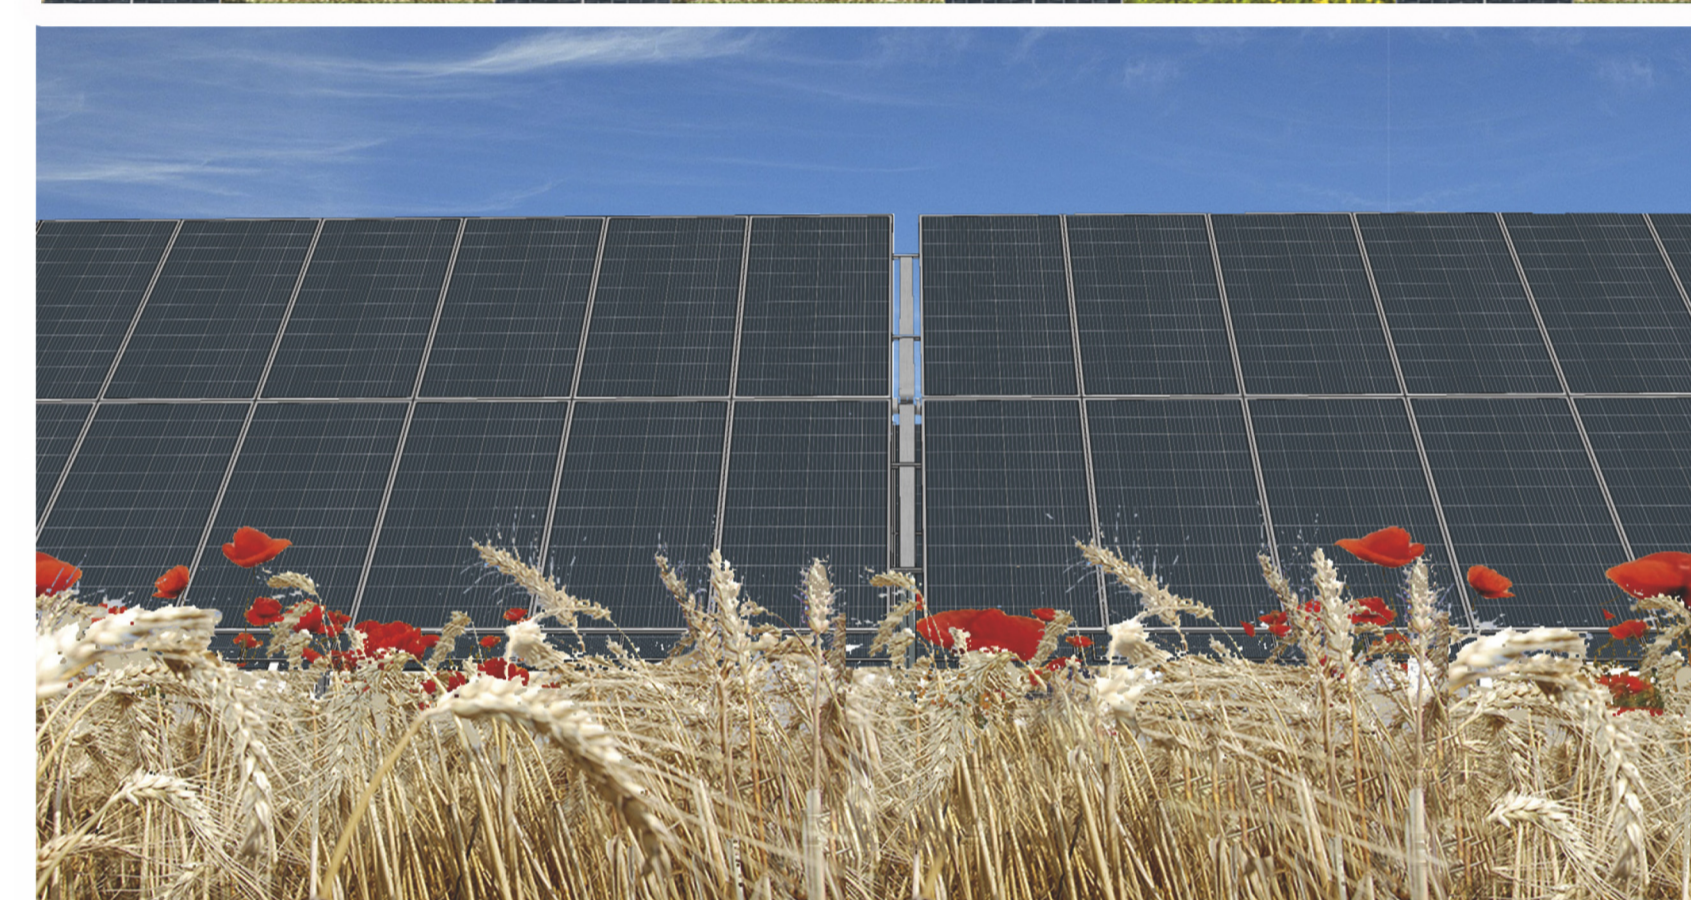

Vista_1



Vista_2

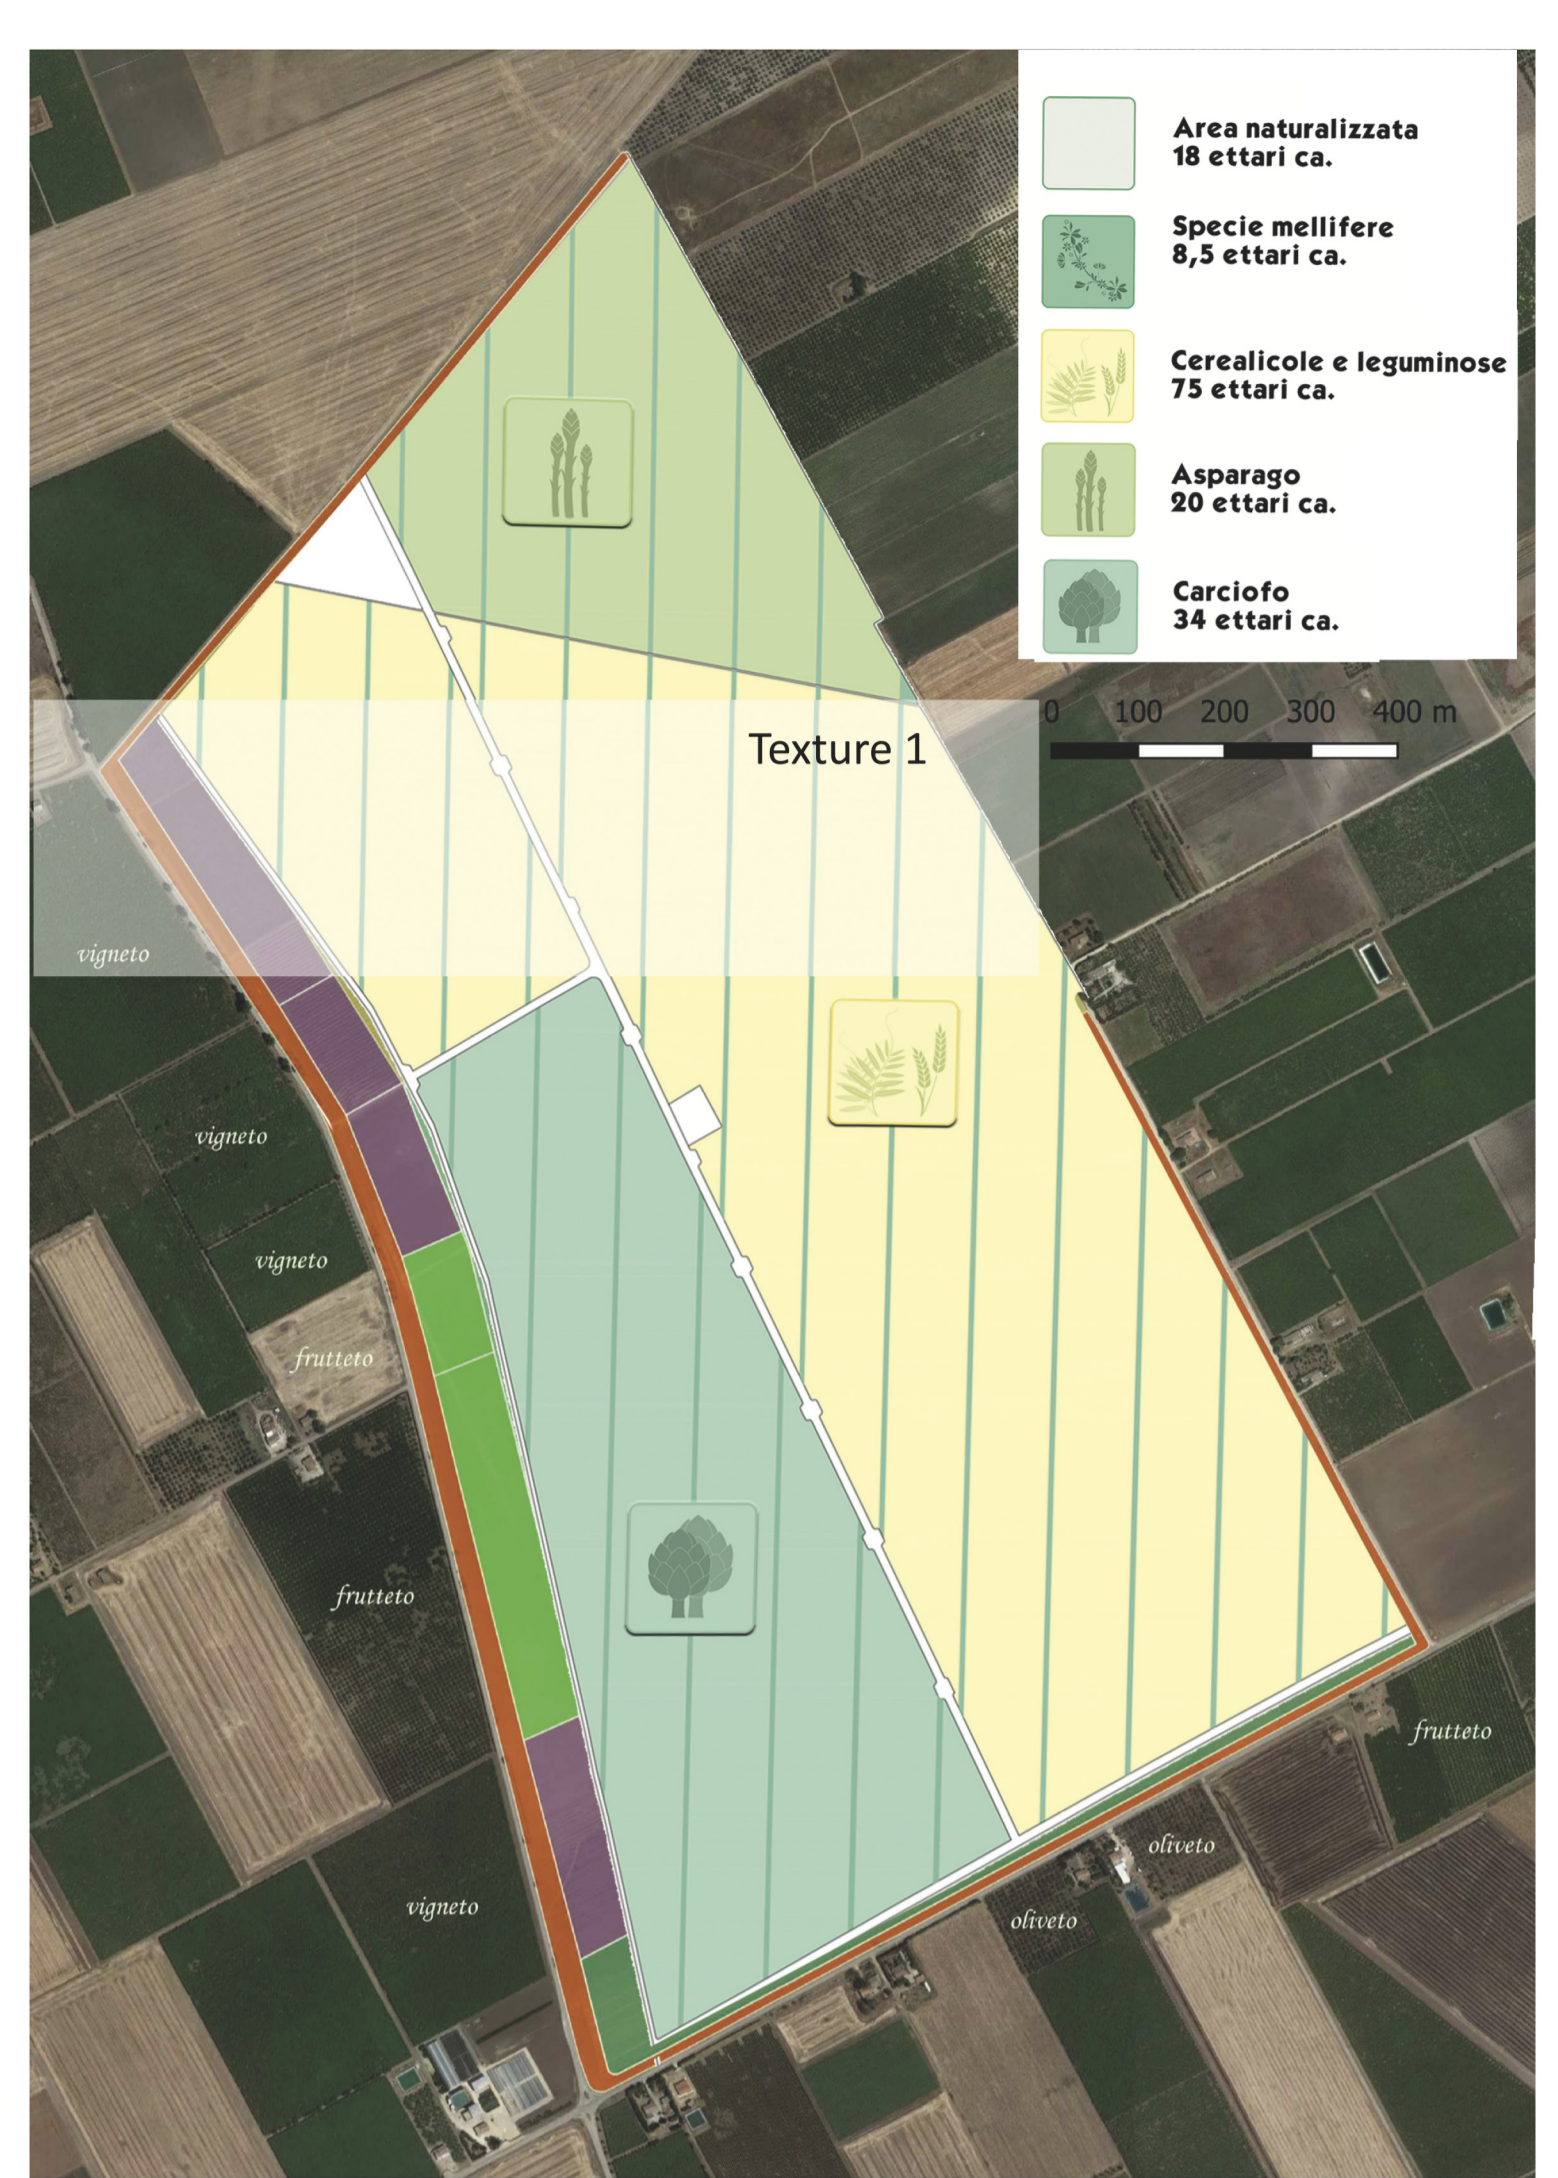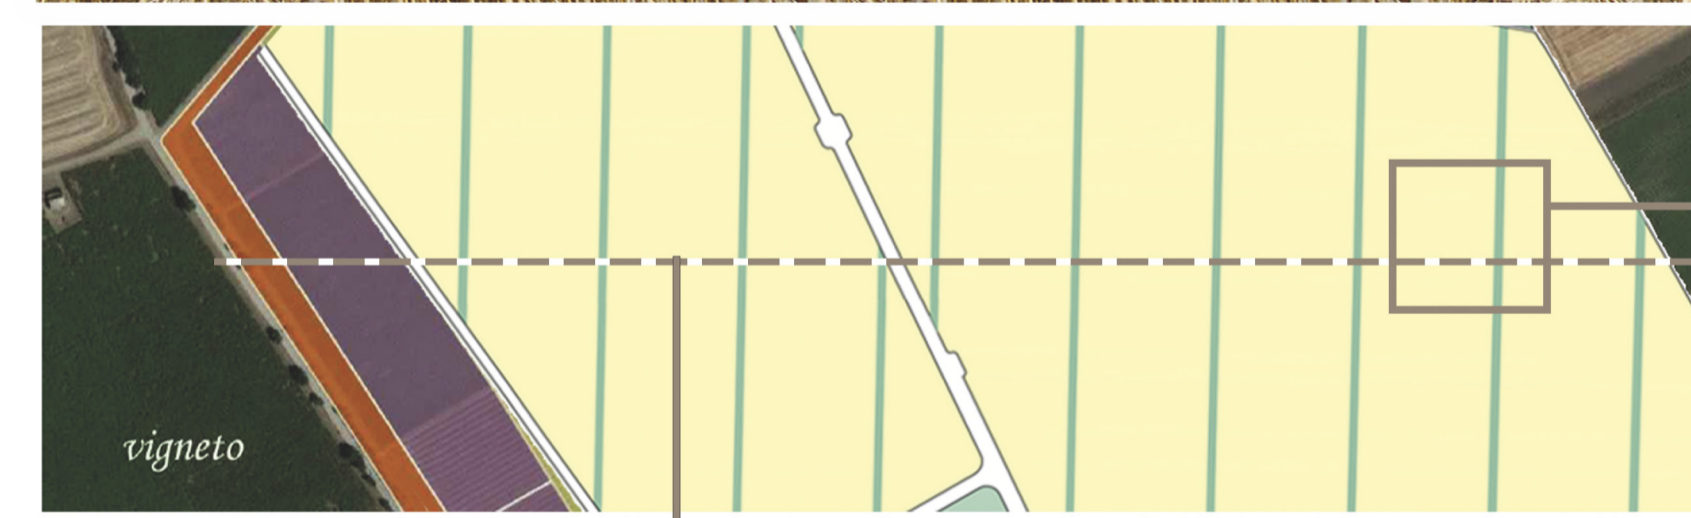

**IMPIANTO AGRI-NATURALISTICO-VOLTAICO (ANaV)
CERIGNOLA SAN GIOVANNI IN FONTE**
REGIONE PUGLIA
PROVINCIA DI FOGGIA
COMUNE di CERIGNOLA

Progetto per la realizzazione dell'impianto (ANaV) per la produzione di energia elettrica da fonte solare della potenza complessiva di 99,42 MW, sito nel comune di Cerignola, località "San Giovanni in Fonte" e relative opere di connessione nei comuni di Stornarella, Orta Nova e Stornara (FG)

PROGETTO DEFINITIVO

Elaborato: 35a
Titolo: Viste interne Impianto ANaV

| | | |
|--------|-----------------|---------------------------------|
| Scala: | Formato Stampa: | Codice Identificatore Elaborato |
| n.a. | A1 | Y1CRT40_ElaboratoGrafico_35 |

Progettazione:

Università degli Studi di Firenze
Prof. Dott. Enrico Paolichetti
Piazzale delle Cascine, 18 - 50121 Firenze
Centralino +39 055 275680
erico.paolichetti@unifi.it - dsg@pec.unifi.it

ALIA S.p.A.
Piazza Della Induzione, 22 - 31100 Treviso
Tel. 0422 235343
alia@aliatecnologia.it - aliatecnologia@pec.it

Industrial service S.r.l.
Via Aliano, 25 - 71042 Bozano (BZ) - Italia
Tel. 0865 542 3774
info@industrial-service.it


Studio Tecnico Calcarella
Dott. Ing. Fabio Calcarella
Via Bernardino Roverina, 14 - 73100 Lecce
Mob. 340 9043575
fabio.calcarella@gmail.com - fabio.calcarella@ingpec.eu

Consulenza Scientifica:
Politecnico di Bari
Dip. Meccanica Matematica e Management
Prof. Ing. Riccardo Ammirante
Via Orto Botanico, 1 - 70126 Bari
ammirante@poliba.it

Politecnico di Bari

SE.ARCH - S.r.l.
Dott. Alessandro de Leo
Via del Vignolo, 21 - 38100 Bolzano (BZ) - Italia
Mob. 320 339 41 99
se@se-arch.it

Comitatante:
TOZZIgreen
TOZZI GREEN S.p.A.
Via Bingleia Etrusca, 50 - 48123 Mezzano (RA)
Tel. 0544 525111 Fax 0544 525219
info@tozzigreen.com - tozzi@ingmail.it
www.tozzigreen.com

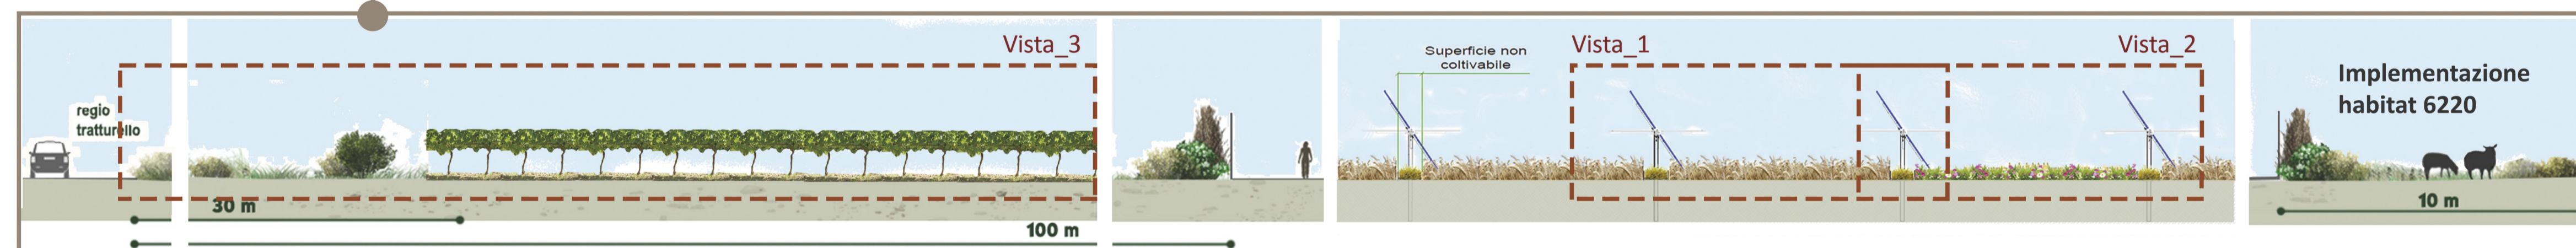

Vista_3



Vista 3, cono ottico 7, SP 83 (Tratturello Stornara-Montemilone)

| Data | Motivo della revisione: | Redatto: | Controllato: | Approvato: |
|------------|-------------------------|----------|--------------|-------------|
| Marzo 2021 | Prima emissione | ALIA | FC | Tozzi Green |
| | | | | |
| | | | | |