



FOTOINSERIMENTO 01

ANTE OPERAM




POST OPERAM




ANTE OPERAM



POST OPERAM

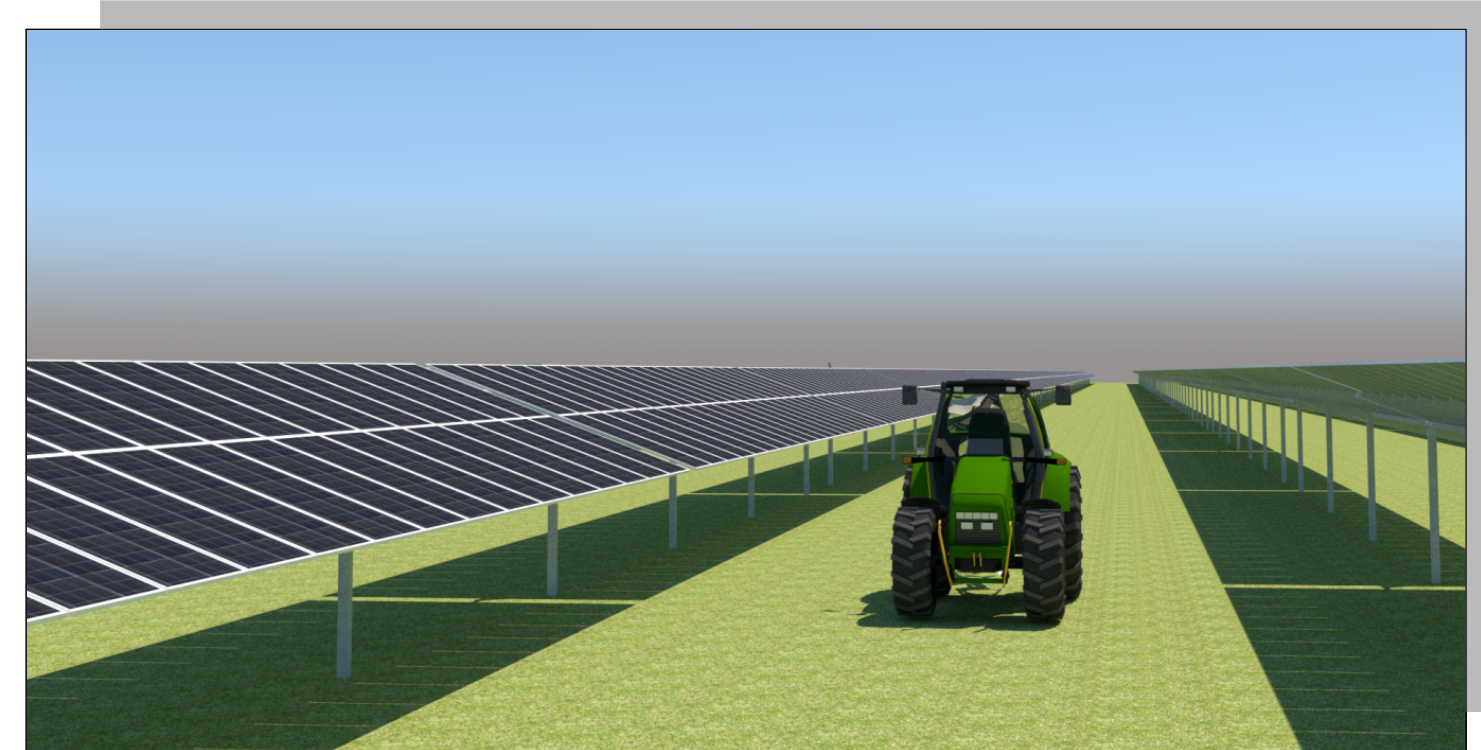


FOTORENDER 03

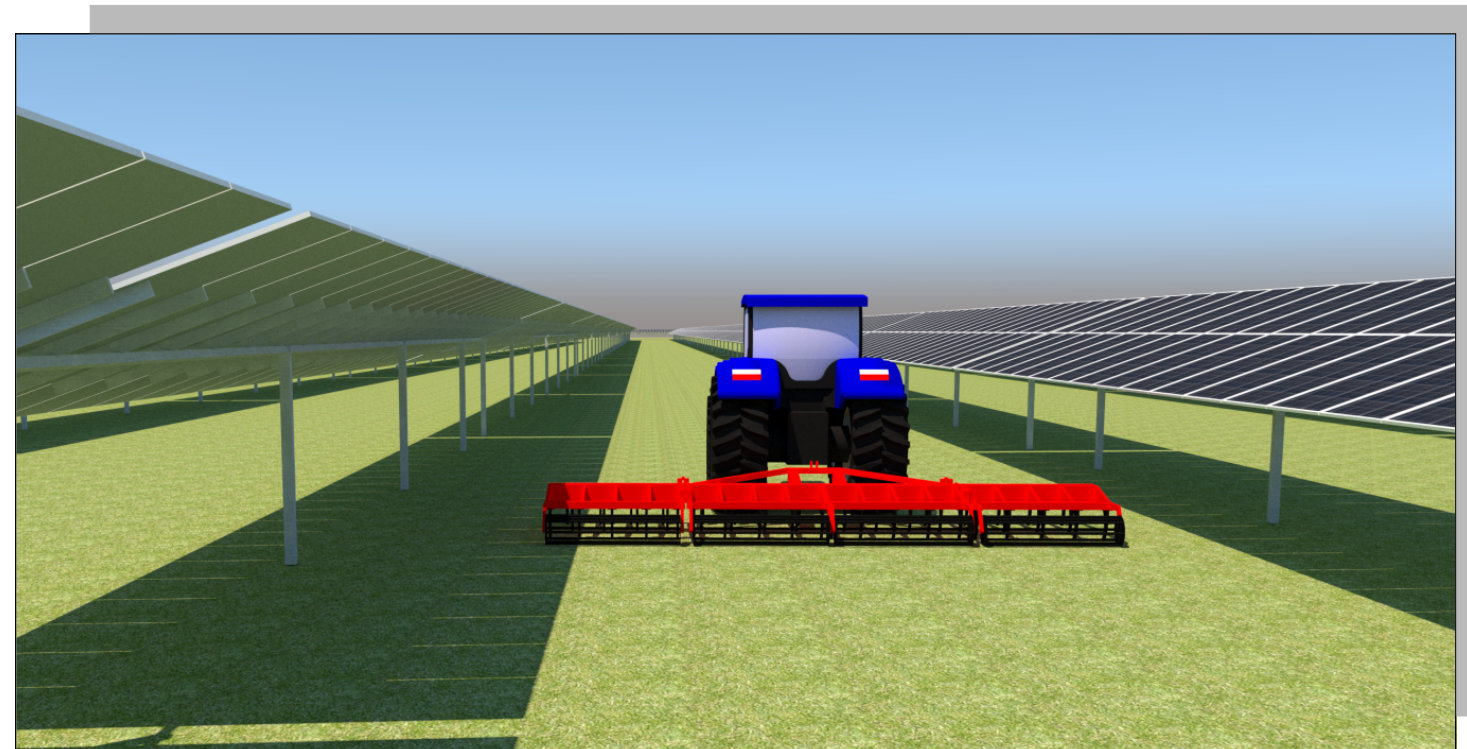


FOTORENDER 04

02

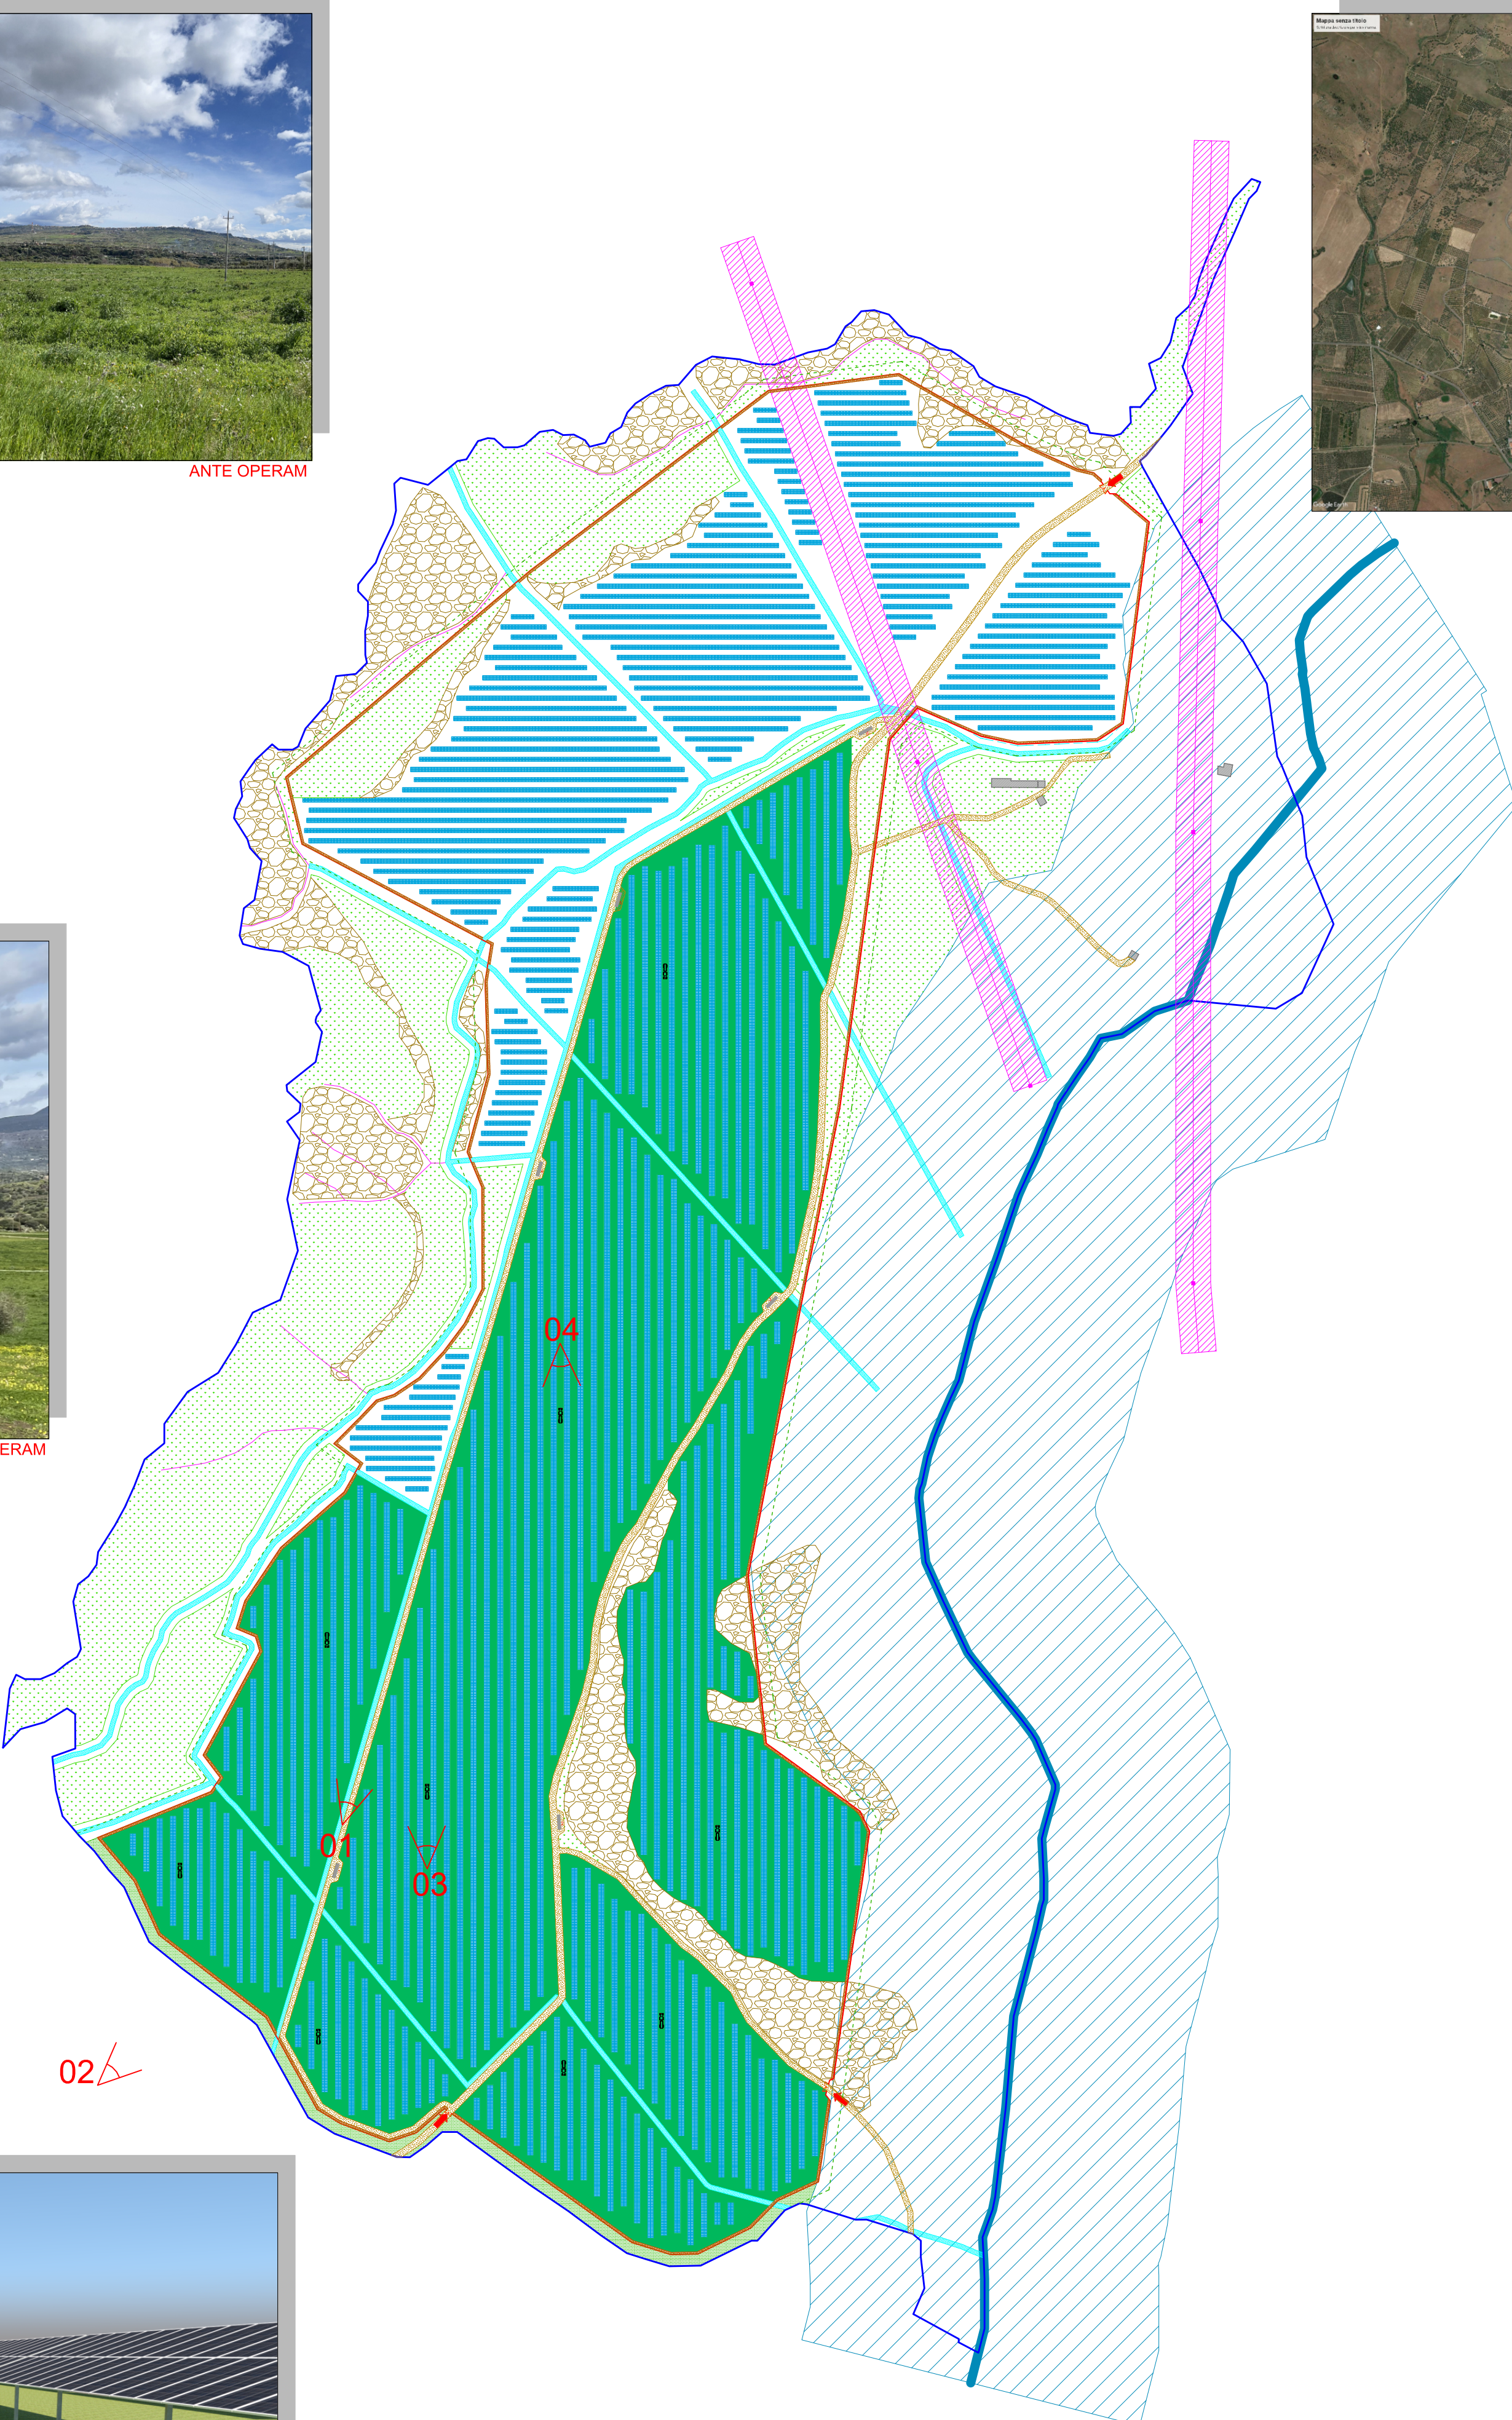

FOTOINSERIMENTO DALL'ALTO

ANTE OPERAM

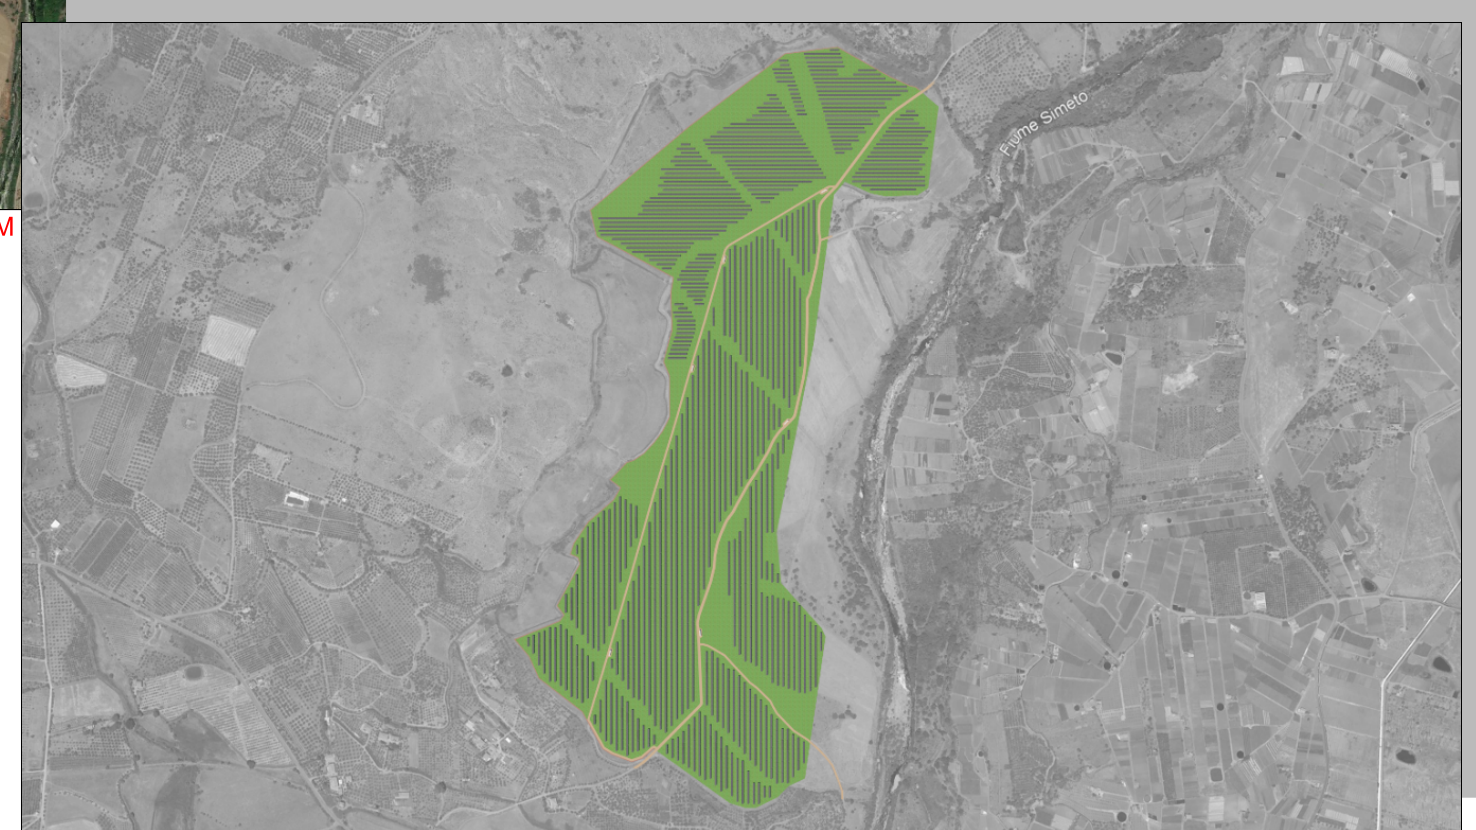

POST OPERAM


REPUBBLICA ITALIANA
 Regione Sicilia
 Provincia di Enna
 Comune di Centuripe
 


Progetto per la realizzazione di un impianto agrovoltivo, denominato "Impianto Agrovoltivo Centuripe Piana di Mazza", per la produzione di energia elettrica da fonte solare fotovoltaica della potenza complessiva di 40MWp sito nel comune di Centuripe (EN) in località "Piana di Mazza" e delle relative opere connesse nei comuni di Adrano (CT) e Biancavilla (CT) .
- PROGETTO DEFINITIVO -


TOZZIgreen
 COMMITTENTE
 Tozzi Green S.p.A.
 Capitale Sociale € 2.300.000,00 i.v.
 R.E.A. n. RA-174504
 P.IVA e C.F. IT02132890399
 Tel. +39 0544 525311 Fax. +39 0544 525319 www.tozzigreen.com

 Sede legale ed Uffici Amministrativi
 Via Brigata Ebraica, 50 - 48123 Mezzano (RA) Italy
 tozzi.re@legalmail.it

ICA engineering
 PROGETTAZIONE
 I.C.A. engineering s.r.l.s.
 C.F./P.IVA 01718630569
 Sede legale: Via. Milla, 5 - 93100 Caltanissetta (CL)
 tel. 0934-556640 fax 0934-555464
 e-mail: info@icaingeering.it www.icaingeering.it

 Organizzazione con Sistema di Qualità Certificato UNI EN ISO 9001:2015 certificato n. 3667
 Registro del R.E. CERT. SRL

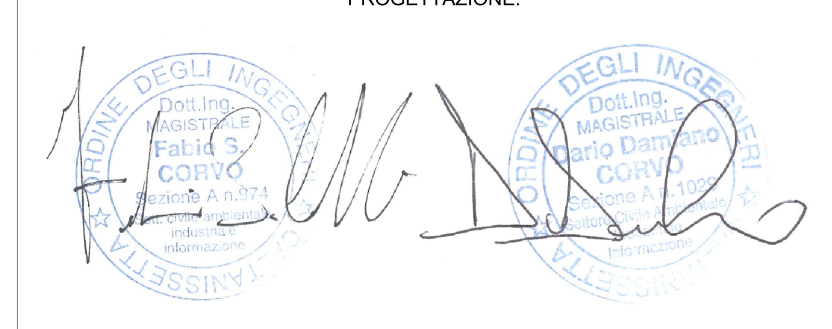ELABORATO
RENDERING FOTOREALISTICI E FOTOINSERIMENTI
 PROGETTAZIONE:

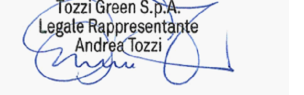
COMMITTENTE	Scala	Pratica	Codice elaborato
	1:4'000	224pr	RS06SIA0007A0

B					
A	SETTEMBRE 2021	PRIMA EMISSIONE	FABIO CORVO	FABIO CORVO	DARIO SCIVATO
Rev	Data	Motivazione	Redatto	Verificato	Approvato

Questo documento è di nostra proprietà esclusiva. È proibita la riproduzione anche parziale e la cessione a terzi senza la nostra autorizzazione.