


250000.000

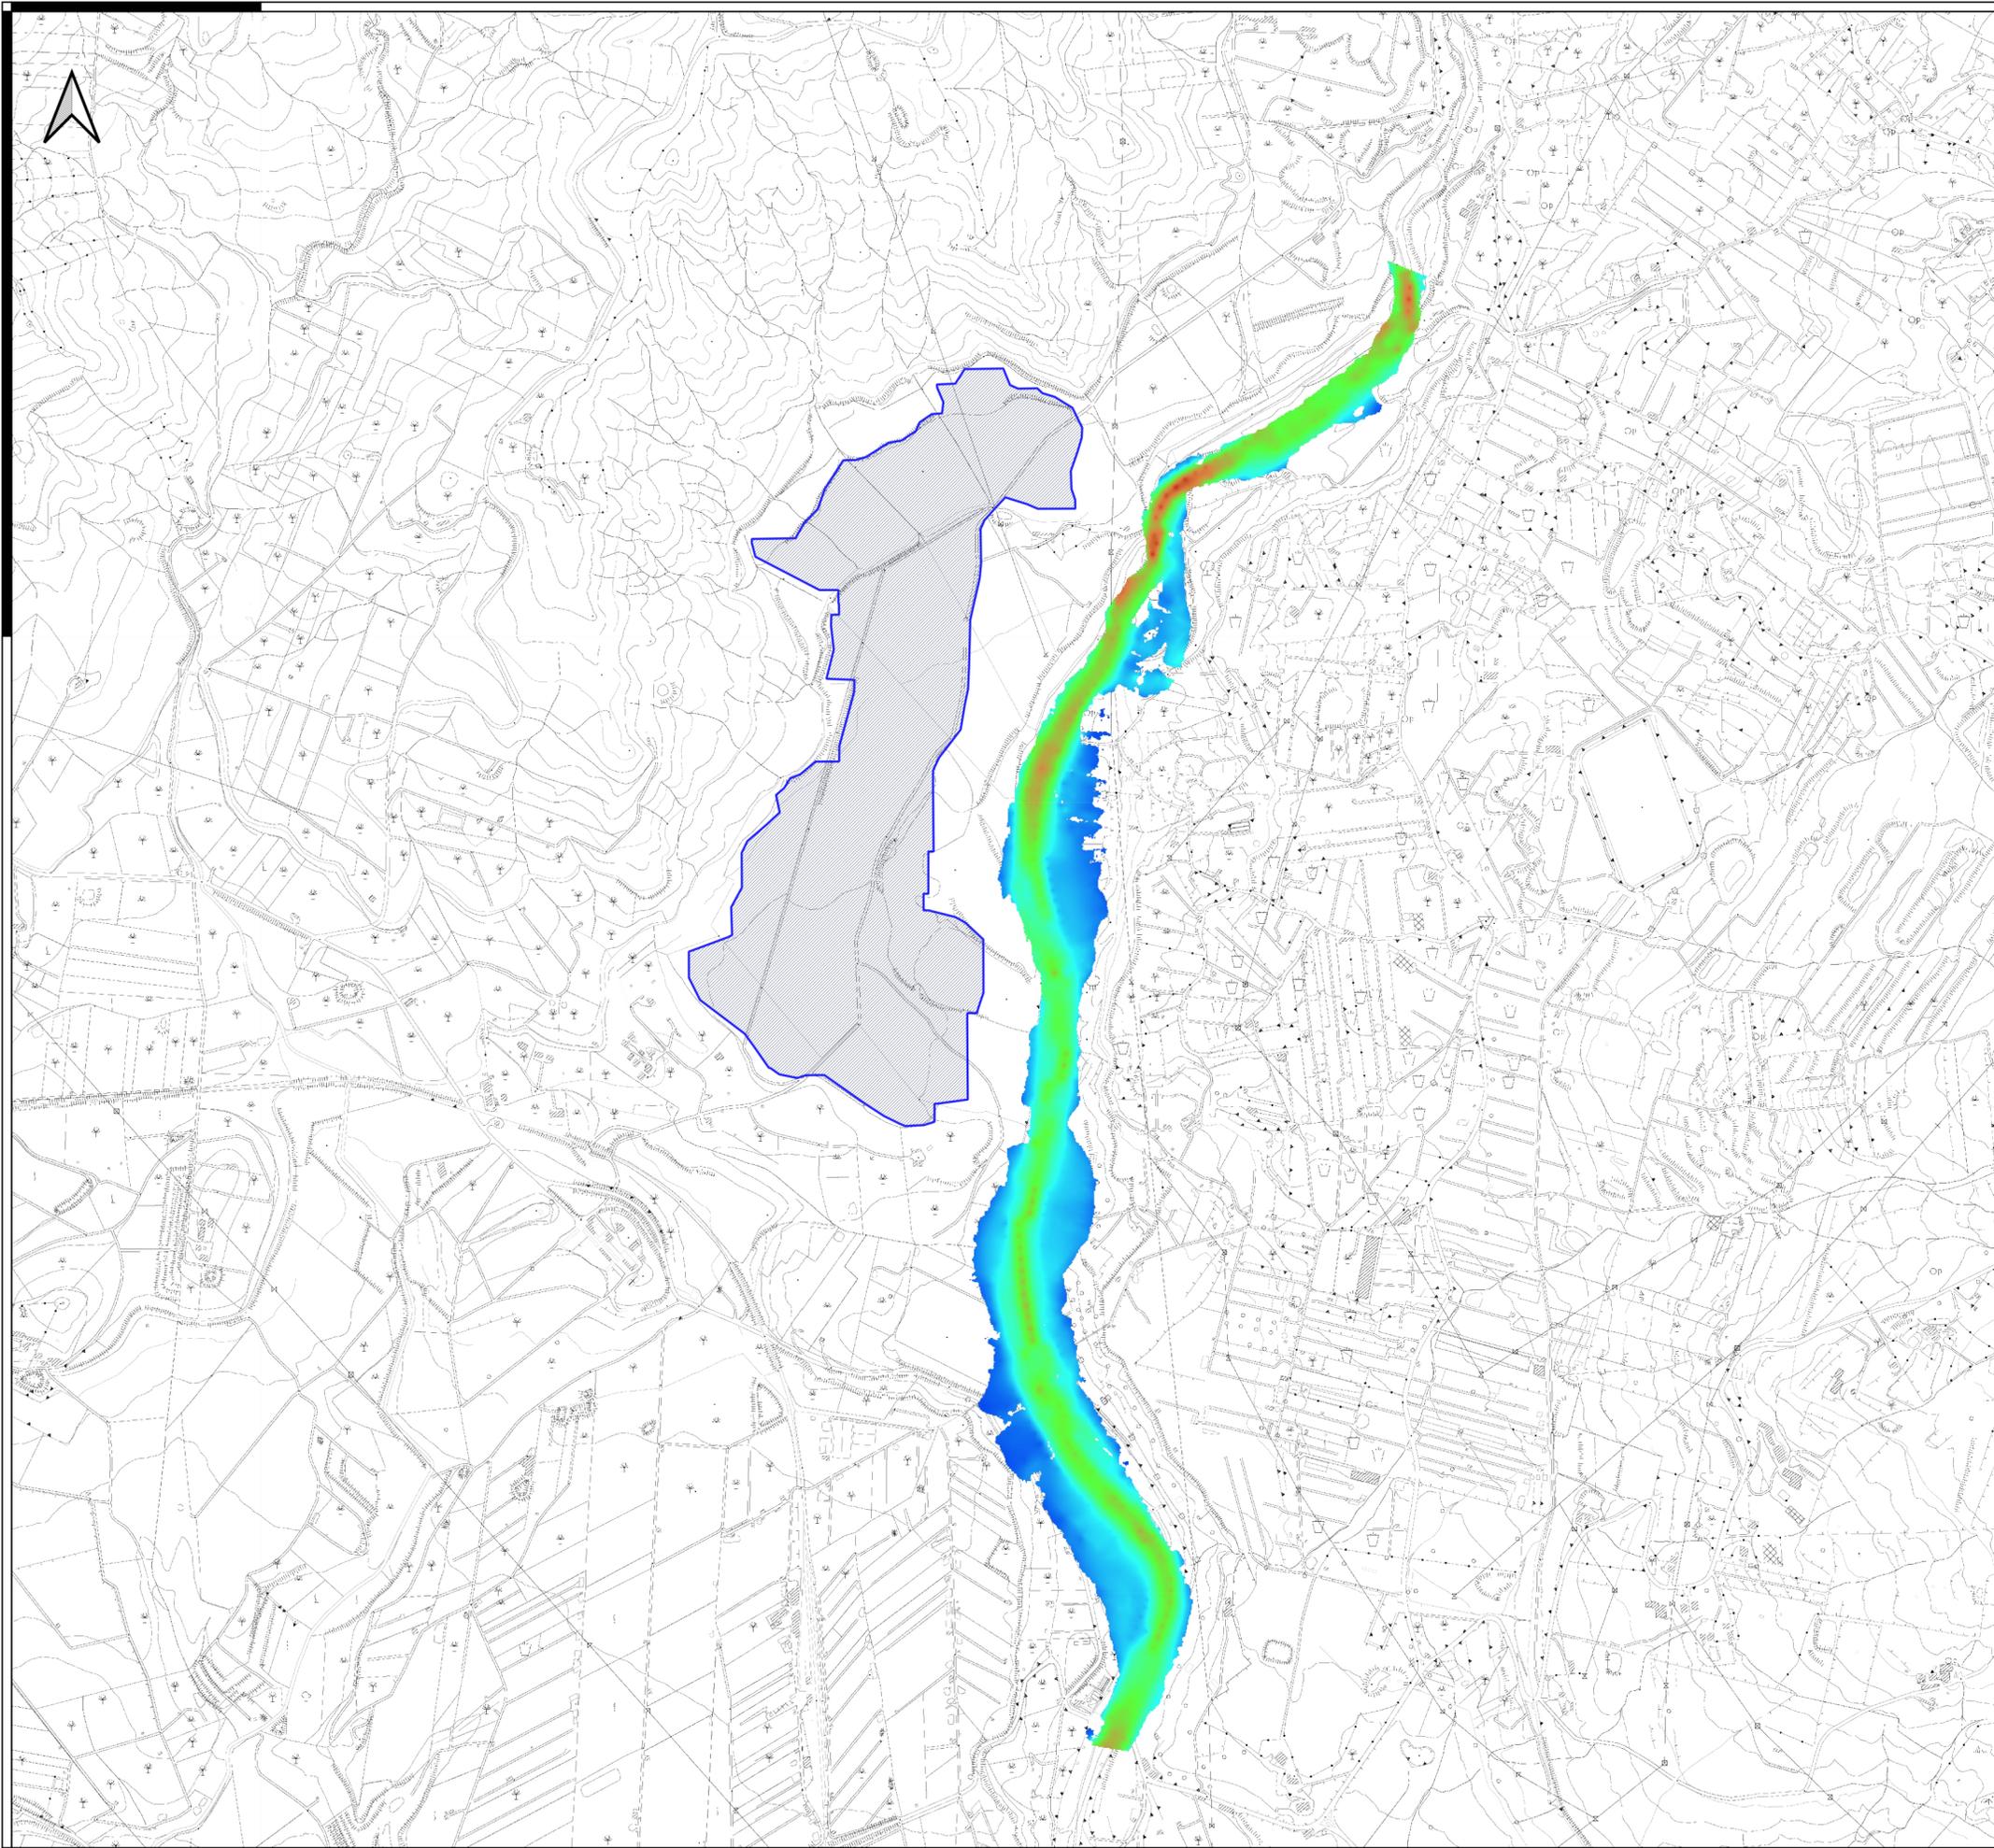

4170000.000



4170000.000

**LEGENDA**

Area oggetto di intervento

Velocità (m/sec)

0.30

2.8712

5.7120

8.5529

11.3938



**REPUBBLICA ITALIANA**  
**Regione Sicilia**  
**Provincia di Enna**  
**Comune di Centuripe**



Progetto per la realizzazione di un impianto agrovoltaiico, denominato "Impianto Agrovoltaiico Centuripe Piana di Mazza", per la produzione di energia elettrica da fonte solare fotovoltaica della potenza complessiva di 40MWp sito nel comune di Centuripe (EN) in località "Piana di Mazza" e delle relative opere connesse nei comuni di Adrano (CT) e Biancavilla (CT) .  
**- PROGETTO DEFINITIVO -**

**TOZZIgreen**

**COMMITTENTE**

Tozzi Green S.p.A.  
Capitale Sociale € 2.300.000,00 i.v.  
R.E.A. n. RA-174504  
P.IVA e C.F. IT02132890399  
Tel. +39 0544 525311

Sede legale ed Uffici Amministrativi  
Via Brigata Ebraica, 50 - 48123 Mezzano (RA) Italy  
tozzi.re@legalmail.it  
Fax. +39 0544 525319  
www.tozzigreen.com



**PROGETTAZIONE**

I.C.A. engineering S.p.A.  
C.F. / P.IVA 01718630856  
Sede legale Via. Malta, 5 - 93100 Callianissetta (CL)  
tel. 0934-556646 fax 0934-555464  
e-mail info@icaingeering.it  
www.icaingeering.it

Organizzazione con Sistema di Gestione per la Qualità Certificato UNI EN ISO 9001:2015 (certificato n. 3847 rilasciato da RSE CERT. SRL)



Università degli Studi di Firenze  
Dr. Enrico Piccini  
Piazzale degli Strozzi, 2 - 50133 Firenze  
www.unifi.it

**ELABORATO**

**MAPPA DELLE VELOCITA' T 50 ANNI**

**PROGETTAZIONE GENERALE**

Ing. Fabio S. Corvo

Ing. Dario D. Corvo

**PROGETTAZIONE STRUTTURALE**

Ing. Fabio Abbisio

**STUDIO GEOLOGICO**

dot. geol. Massimiliano M. Rizzo

**STUDIO AGRONOMICCO**

dot. for. Giovanni Maria Vincenzo La Piccola

dot. for. Vincenzo Caranava

**COORDINAMENTO PER LA SICUREZZA**

Ing. Dario D. Corvo

**VALUTAZIONE IMPATTO ACUSTICO**

Ing. Antonio Lunetta

Arch. Marco Antonio Coccadiferro

**VALUTAZIONE IMPATTO ARCHEOLOGICO**

dot. Andrea Sola

Assicurazione qualità  
Ing. Fabio S. Corvo

**COMMITTENTE**

Tozzi Green S.p.A.  
Legale Rappresentante  
Andrea Tozzi

PROGETTAZIONE:

Scala: 1:10'000  
Pratica: 224pr  
Codice elaborato: RS06REL0032A0

B					
A	SETTEMBRE 2021	PRIMA EMISSIONE	FABIO S. CORVO	FABIO S. CORVO	DARIO D. CORVO
Rev	Data	Motivazione	Redatto	Verificato	Approvato / Autorizzato

Questo documento e' di nostra proprieta' esclusiva. E' proibita la riproduzione anche parziale e la cessione a terzi senza la nostra autorizzazione.

250000.000