



Tracker monoassiale ad asse orizzontale N-S


Vista in pianta

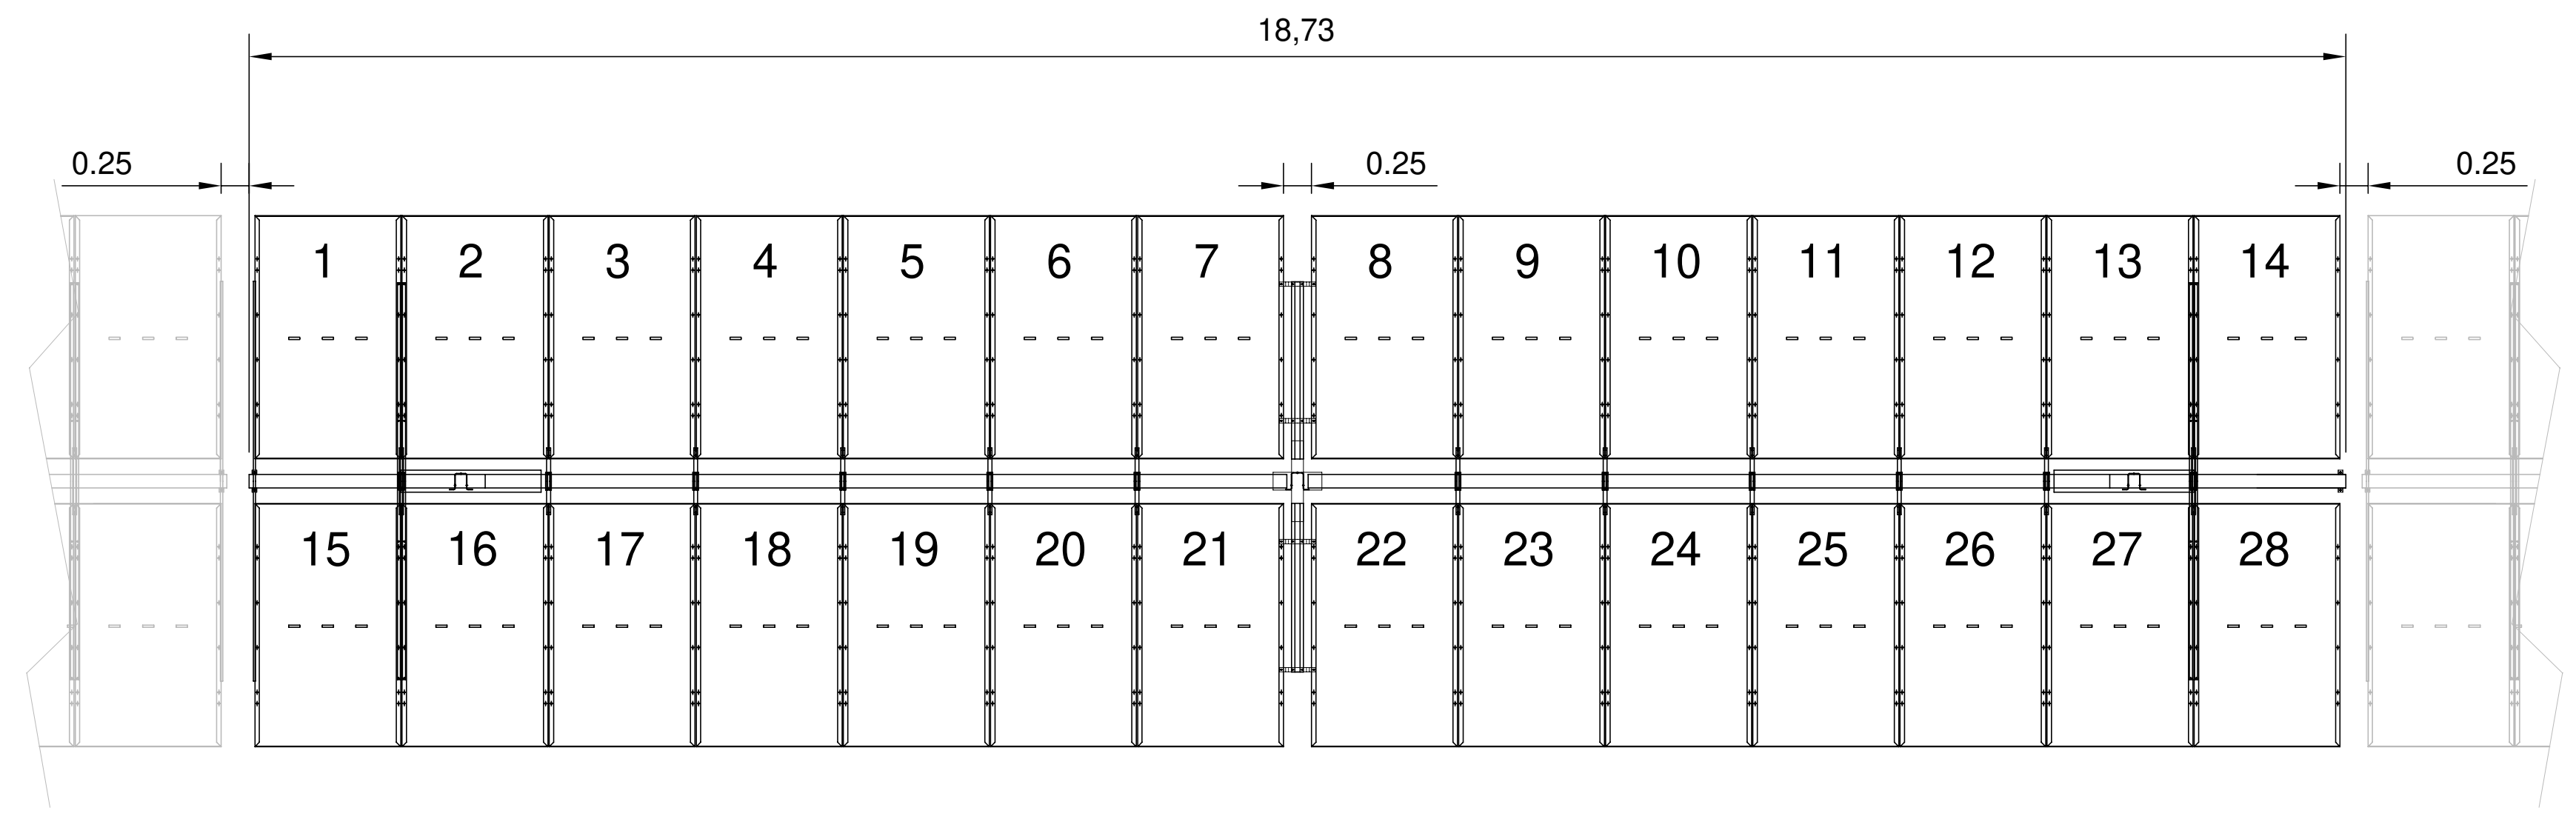

Vista in sezione

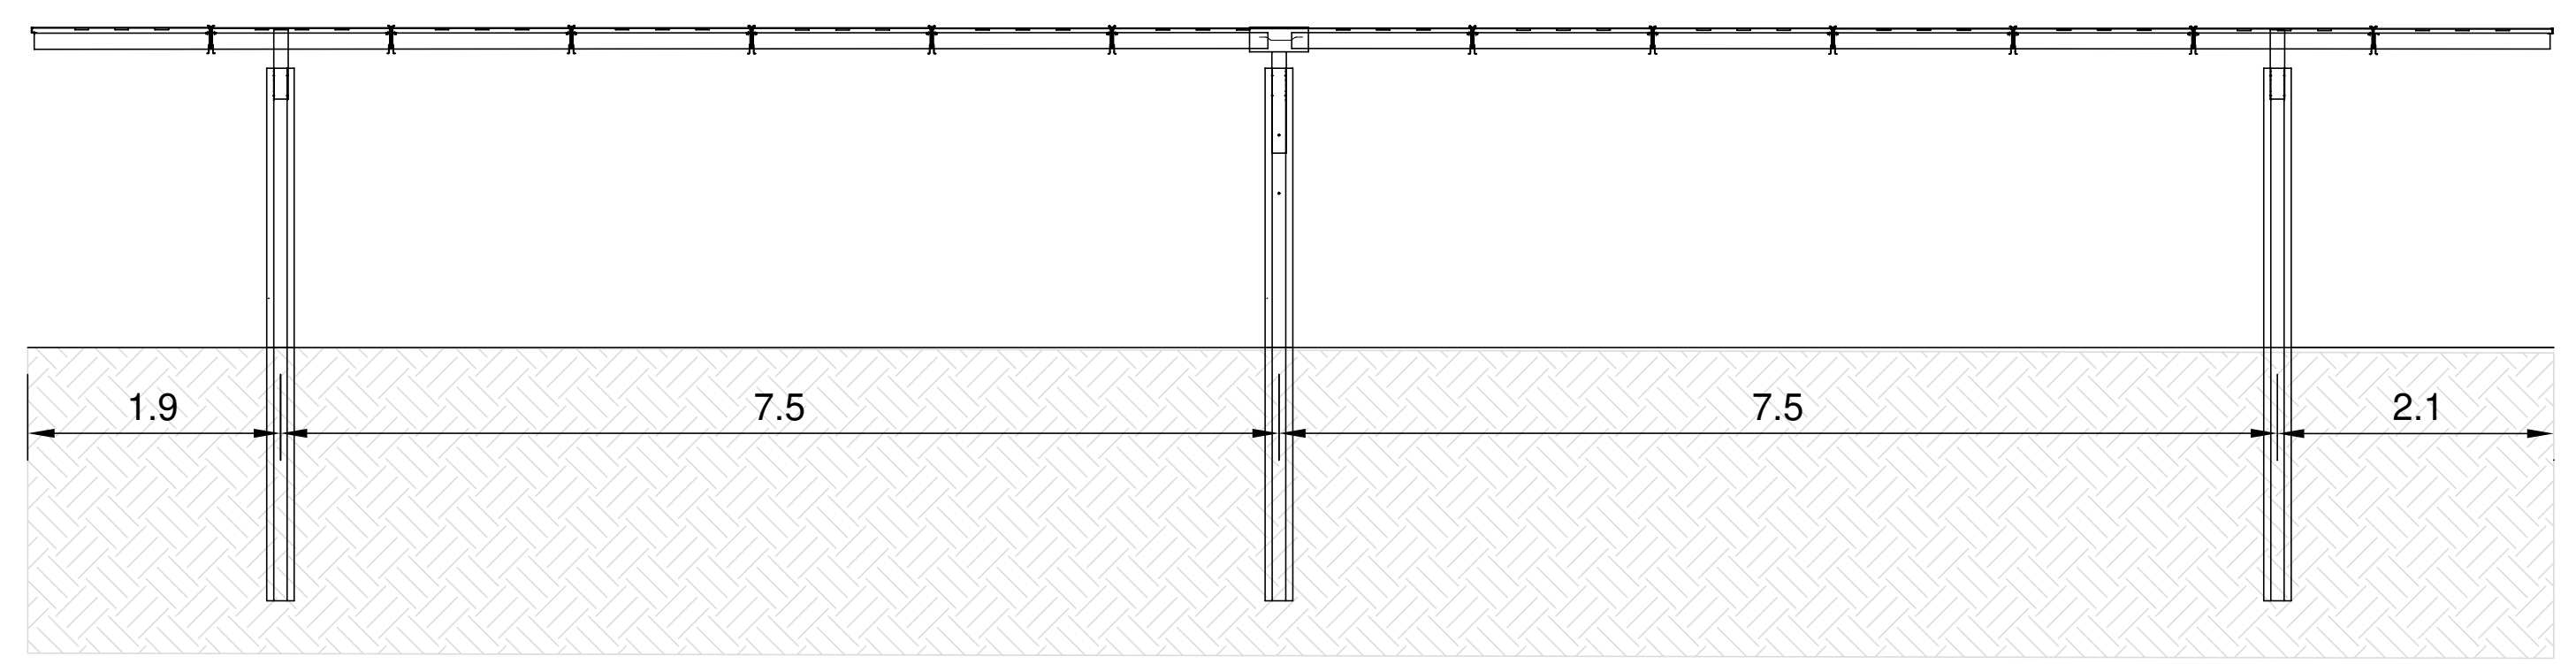


Vista in prospettiva

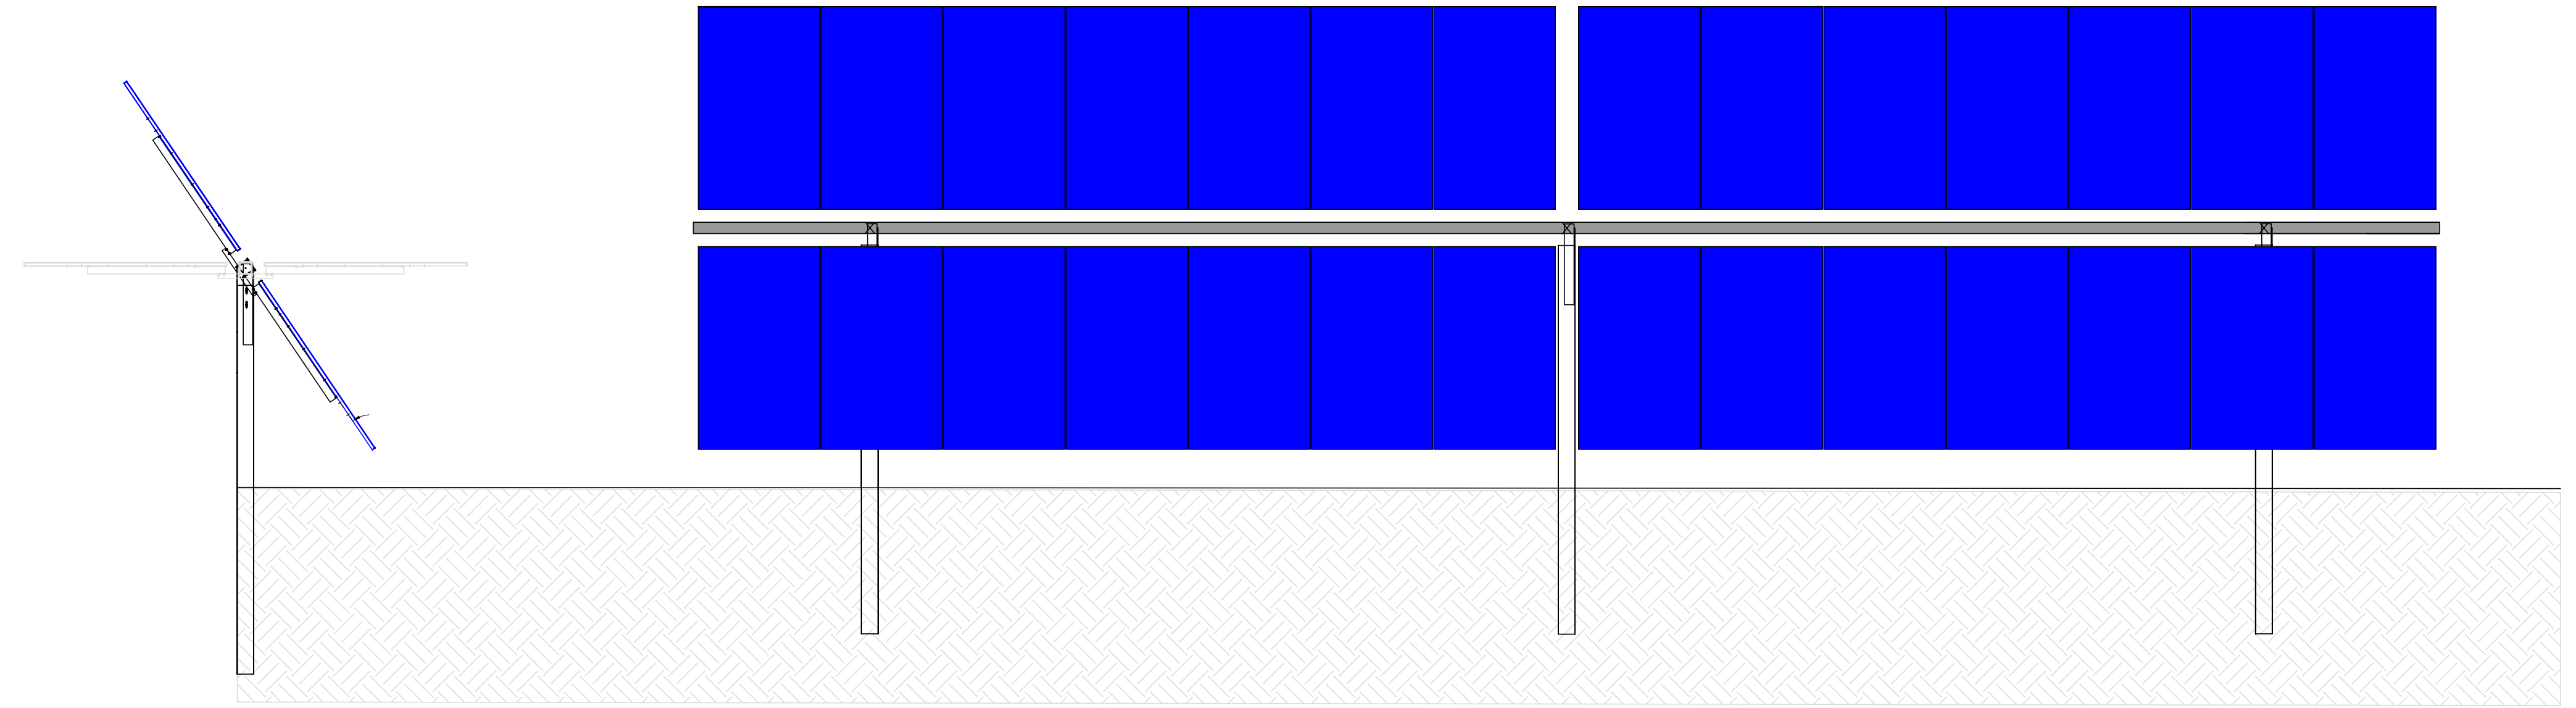


Modulo fotovoltaico bifacciale


Potenza nominale: 605 Watt

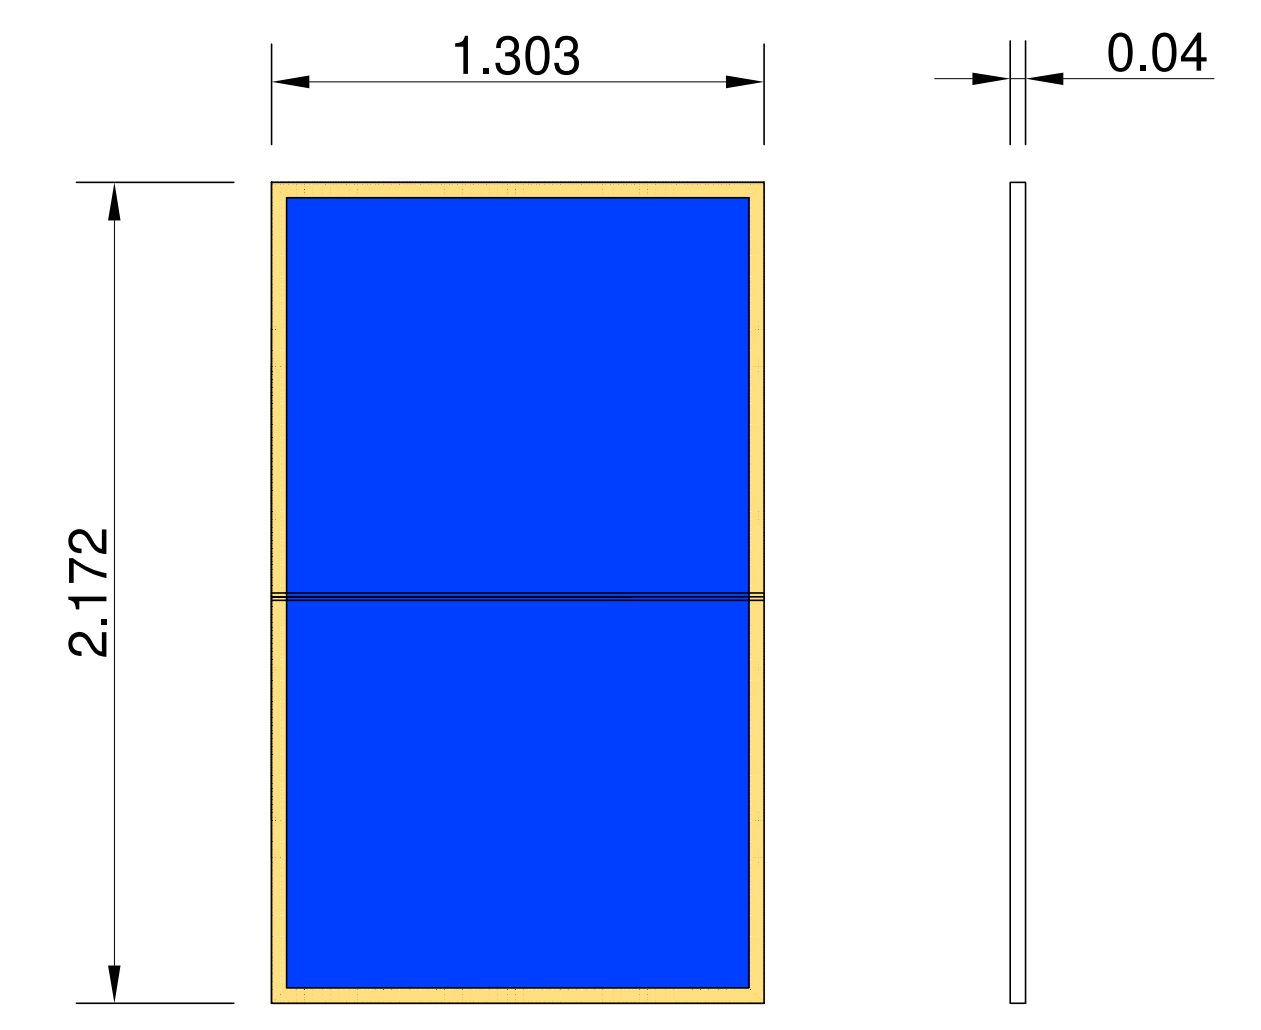

Scala 1:20

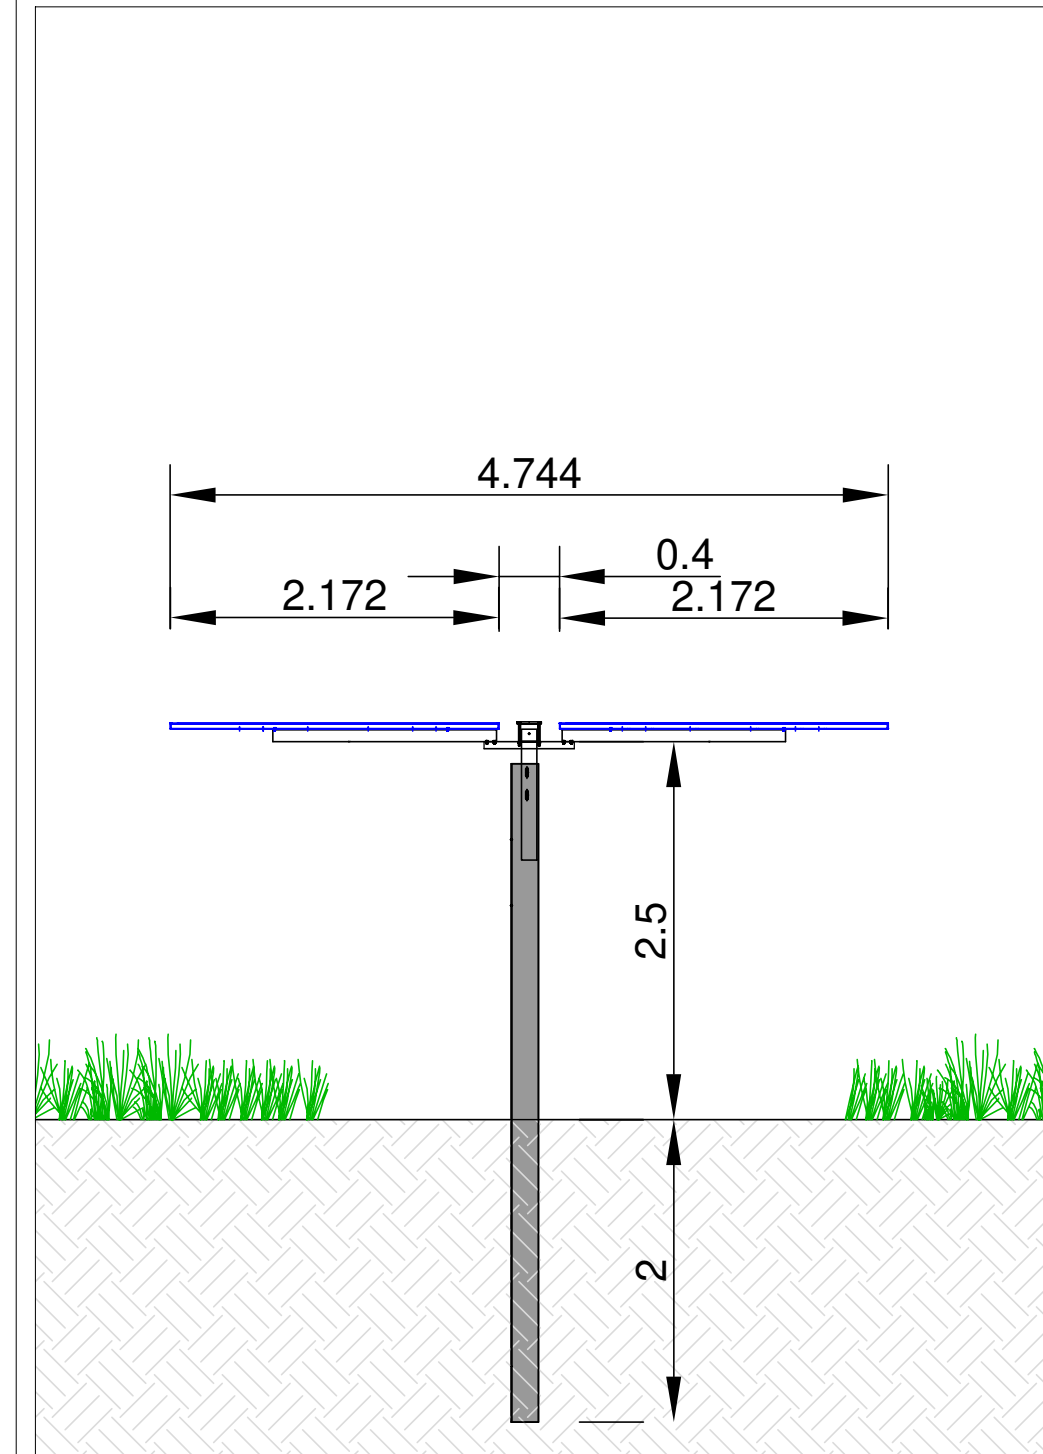

Scala 1:50

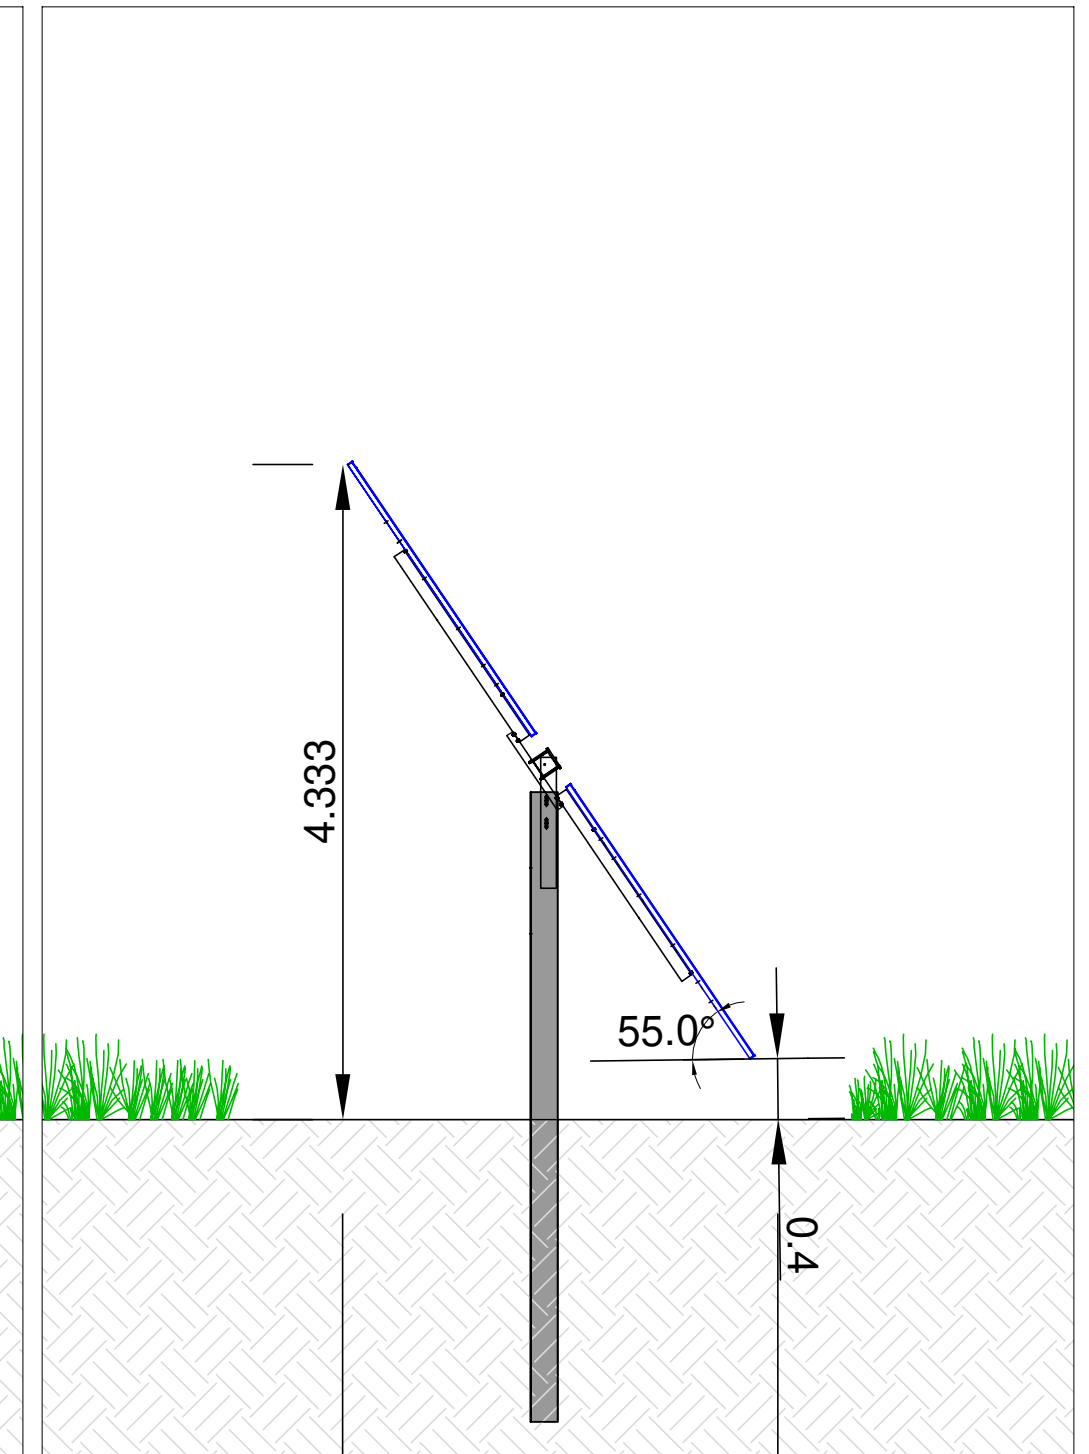

Scala 1:50



**REPUBBLICA ITALIANA**  
Regione Sicilia  
Provincia di Enna  
Comune di Centuripe



Progetto per la realizzazione di un impianto agrovoltaico, denominato "Impianto Agrovoltaico Centuripe Piana di Mazza", per la produzione di energia elettrica da fonte solare fotovoltaica della potenza complessiva di 40MWp sito nel comune di Centuripe (EN) in località "Piana di Mazza" e delle relative opere connesse nei comuni di Adrano (CT) e Biancavilla (CT) .  
- PROGETTO DEFINITIVO -

**TOZZIgreen**

**COMMITTENTE**  
Tozzi Green S.p.A.  
Capitale Sociale € 2.300.000,00 i.v.  
R.E.A. n. RA-174504  
P.IVA e C.F. IT02132990399

Sede legale ed Uffici Amministrativi:  
Via Brigata Ebraica, 50 - 49123 Mezzano (RA) Italy  
tozzi.re@legalmail.it  
Tel. +39 0544 525311 Fax. +39 0544 525319 www.tozzigreen.com

**PROGETTAZIONE**  
I.C.A. engineering s.r.l.s.  
C.F. P.IVA 0718030656  
Sede legale Via Malta, 5 - 93100 Caltanissetta (CL)  
tel. 0934-556646 fax 0934-556464  
e-mail info@icengineering.it  
www.icengineering.it

**ELABORATO**  
TIPICO TRACKER MONOASSIALE

**PROGETTAZIONE:**

PROGETTAZIONE GENERALE  
Ing. Fabio S. Corvo  
Ing. Carlo D. Corvo

PROGETTAZIONE STRUTTURALE  
Ing. Fabio Alaisio

STUDIO GEOLOGICO  
dot. ing. Massimiliano M. Rizzo

STUDIO AGRONOMICOM  
dot. ing. Giacomo Maria Vincenzo Lo Piccolo  
dot. ing. Vincenzo Cerasola

COORDINAMENTO PER LA SICUREZZA  
Ing. Carlo D. Corvo

VALUTAZIONE IMPATTO ACUSTICO  
Ing. Antonio Lometta  
Asst. Mario Antonio Cuccaloni

VALUTAZIONE IMPATTO ARCHEOLOGICO  
dot. Andrea Sola

Assicurazione qualità  
Ing. Fabio S. Corvo

COMMITTENTE		Scala	Pratica	Codice elaborato
 Tozzi Green S.p.A. Legale Rappresentante Andrea Tozzi		VARIE	224pr	RS06EPD0042A0

B	PRIMA EMISSIONE	FABRICO	FABRICO	DARFICO	DARFICO
A	SETTEMBRE 2021	PRIMA EMISSIONE	PRIMA EMISSIONE	PRIMA EMISSIONE	PRIMA EMISSIONE
Rev	Data	Motivazione	Redatto	Verificato	Approvato

Questo documento e' di nostra proprieta' esclusiva. E' proibita la riproduzione anche parziale e la cessione a terzi senza la nostra autorizzazione.

Scala 1:50