



Struttura fissa ad asse orizzontale E-O

Vista in sezione

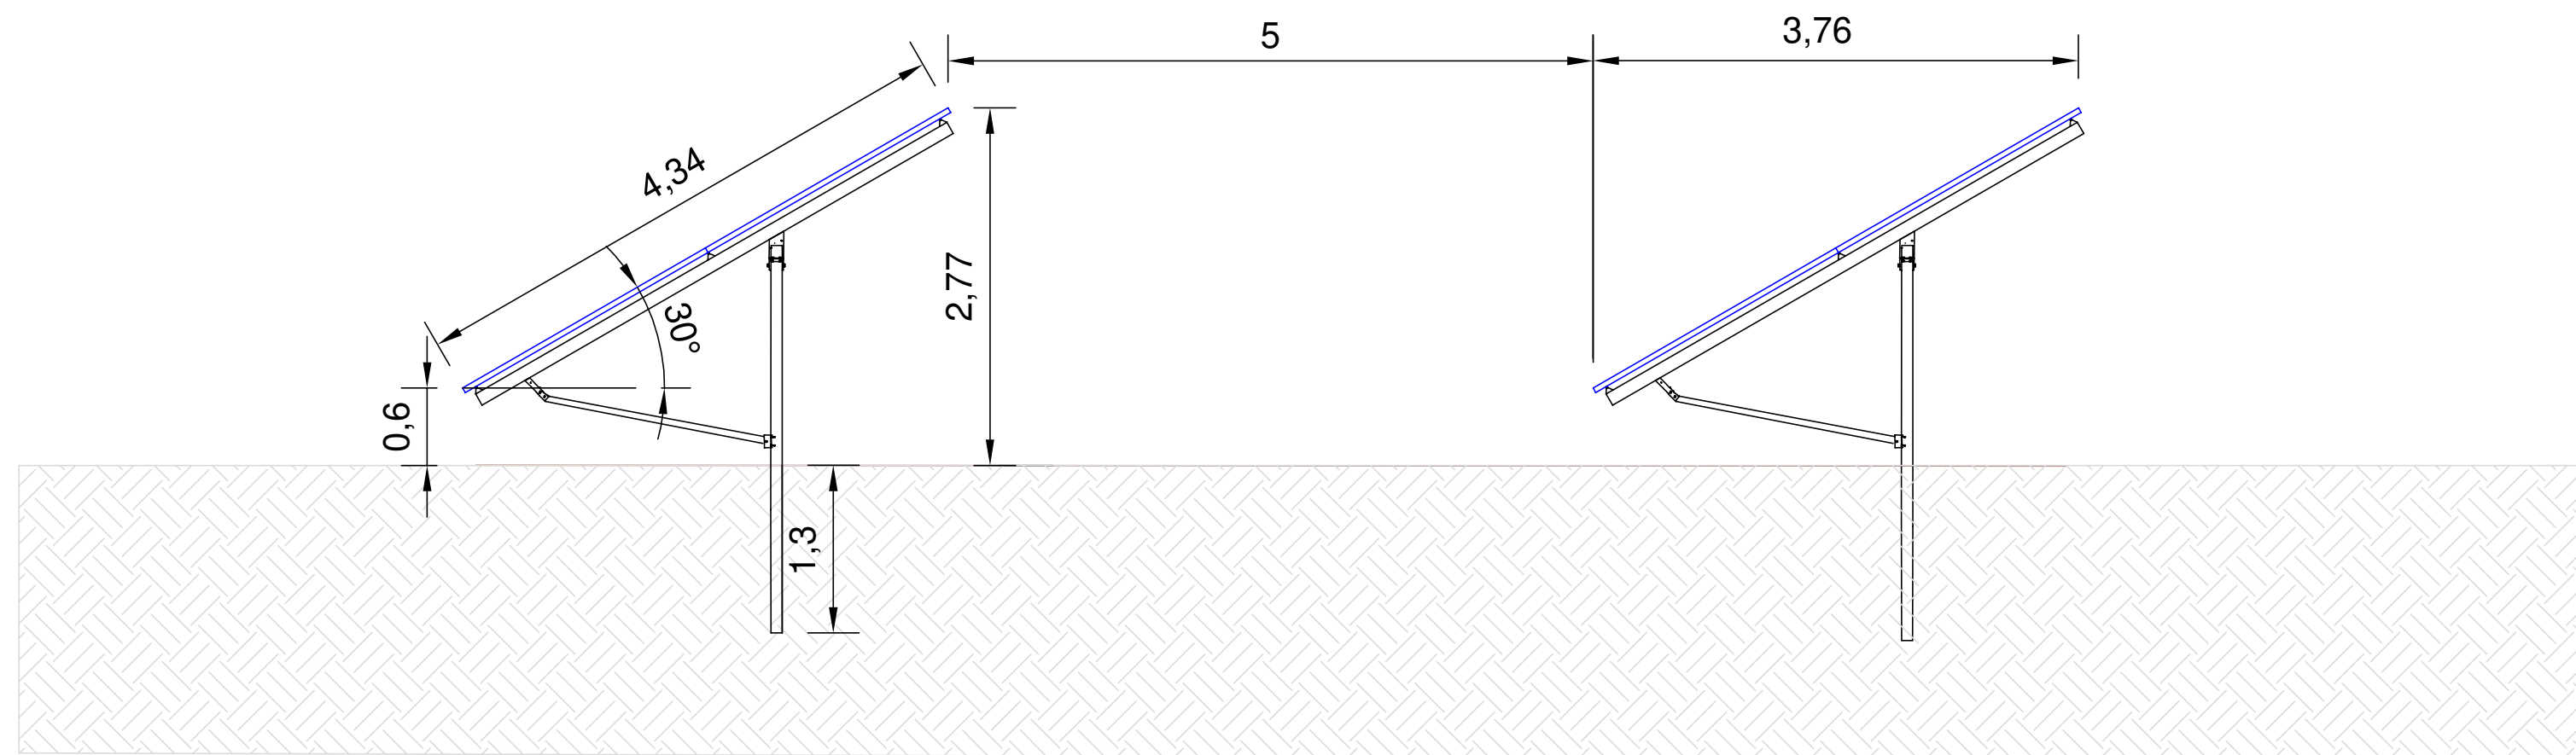


Vista in prospettiva

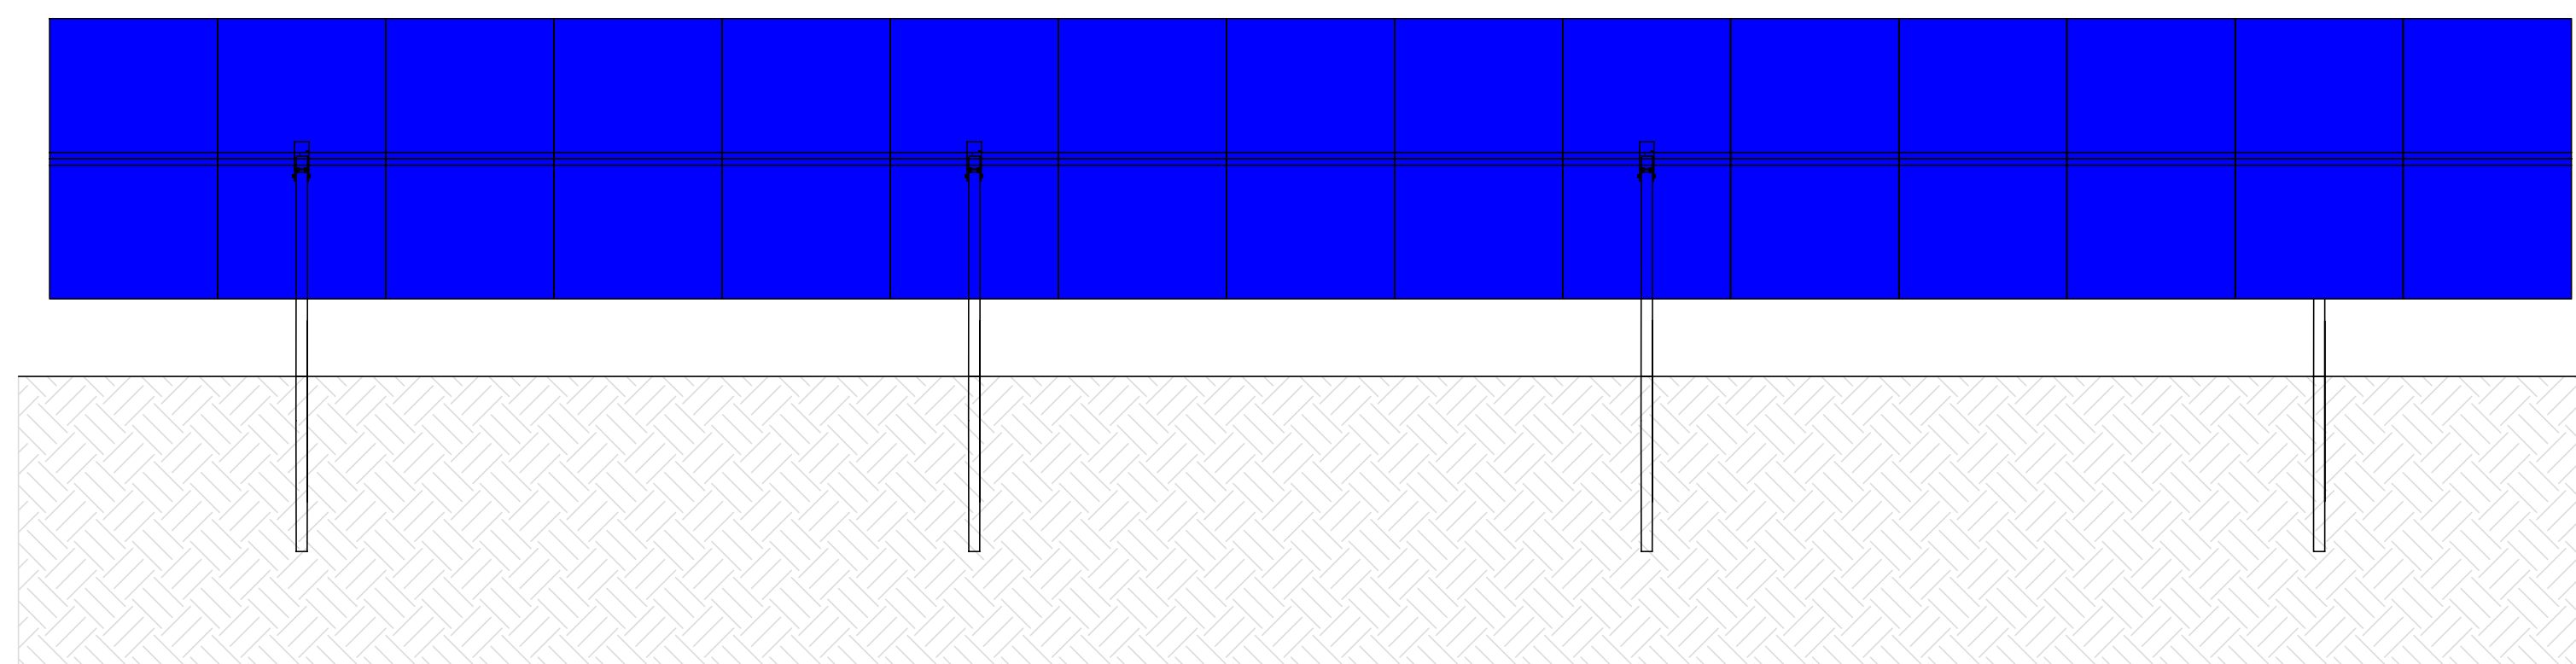

Scala 1:50

Modulo fotovoltaico bifacciale

Potenza nominale: 605 Watt

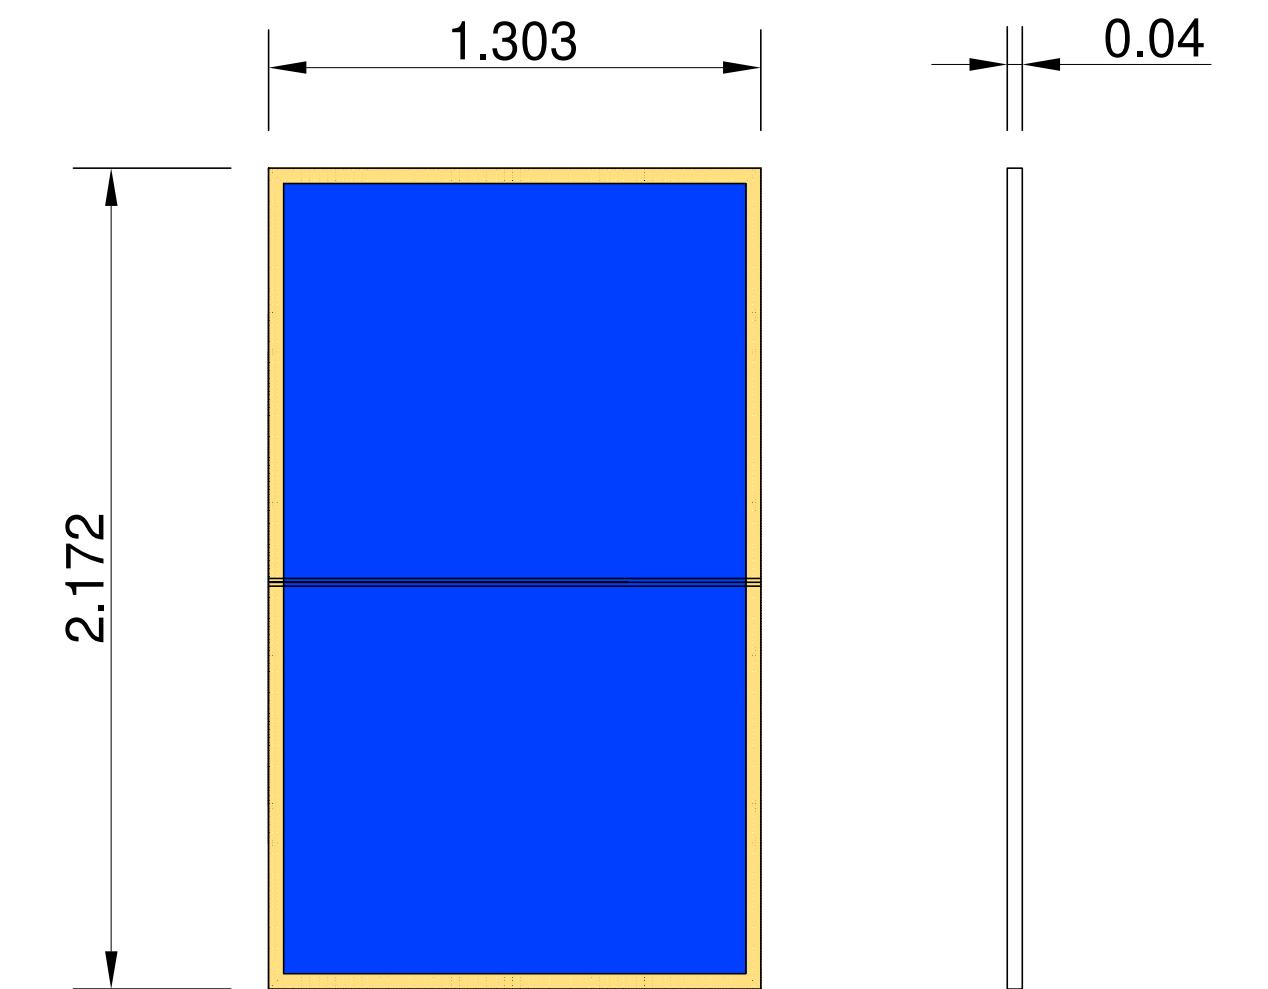

Scala 1:20



REPUBBLICA ITALIANA  
Regione Sicilia  
Provincia di Enna  
Comune di Centuripe



Progetto per la realizzazione di un impianto agrovoltaiico, denominato "Impianto Agrovoltaiico Centuripe Piana di Mazza", per la produzione di energia elettrica da fonte solare fotovoltaica della potenza complessiva di 40MWp sito nel comune di Centuripe (EN) in località "Piana di Mazza" e delle relative opere connesse nei comuni di Adrano (CT) e Biancavilla (CT) .  
- PROGETTO DEFINITIVO -

**TOZZIgreen**

COMMITTENTE

Tozzi Green S.p.A.  
Capitale Sociale € 2.300.000,00 I.v.  
R.E.A. n. RA-174504  
P.IVA e C.F. IT02132890399

Sede legale ed Uffici Amministrativi  
Via Brigata Ebraica, 50 - 48123 Mezzano (RA) Italy  
tozzi.ra@legalmail.it

Tel. +39 0544 525311

Fax. +39 0544 525319

www.tozzigreen.com



PROGETTAZIONE

I.C.A. engineering s.s.s.  
C.F./P.IVA 01718630856  
Sede legale Via. Malta, 5 - 93100 Caltanissetta (CL)  
tel. 0934-556461 fax 0934-555464  
e-mail info@icaengineering.it  
www.icaengineering.it



UNIVERSITÀ  
FIRENZE  
DASH

PROGETTAZIONE GENERALE  
Ing. Dario S. Corvo

PROGETTAZIONE STRUTTURALE  
Ing. Fabio Abbate

STUDIO GEOLOGICO  
dot.geol. Massimiliano M. Rizzo

STUDIO AGRONOMICICO  
dot.fir. Giacomo Maria Vincenzo Lo Piccolo  
dot.fir. Vincenzo Caravana

COORDINAMENTO PER LA SICUREZZA  
Ing. Dario S. Corvo

VALUTAZIONE IMPATTO ACUSTICO  
Ing. Antonio Luretta

VALUTAZIONE IMPATTO ARCHEOLOGICO  
dot. Andrea Scibò

Assicurazione qualità  
Ing. Fabio S. Corvo

COMMITTENTE

Tozzi Green S.p.A.  
Legale Rappresentante  
Andrea Tozzi

ELABORATO

TIPICO STRUTTURA FISSA

PROGETTAZIONE:

Signature and stamp of the project engineer.

Scala

VARIE

Pratica

224pr

Codice elaborato

RS06EPD0043A0

|     |                |                 |                |                |                         |
|-----|----------------|-----------------|----------------|----------------|-------------------------|
| B   |                |                 |                |                |                         |
| A   | SETTEMBRE 2021 | PRIMA EMISSIONE | FABIO S. CORVO | FABIO S. CORVO | DARIO S. CORVO          |
| Rev | Data           | Motivazione     | Redatto        | Verificato     | Approvato / Autorizzato |

Questo documento e' di nostra proprieta' esclusiva. E' proibita la riproduzione anche parziale e la cessione a terzi senza la nostra autorizzazione.