




Cabina inverter centralizzata
Potenza massima in immissione: 6,6 MVA

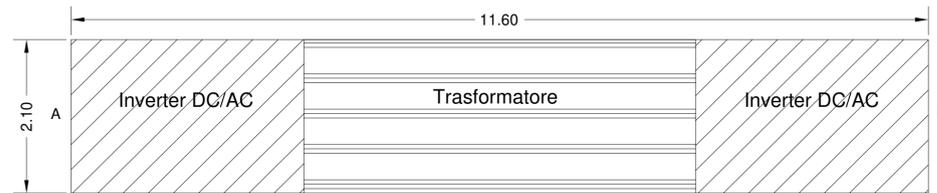


PIANTA
SCALA 1:50

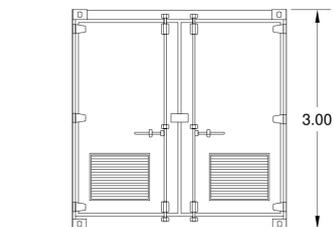

PROSPETTO LATERALE A
SCALA 1:50

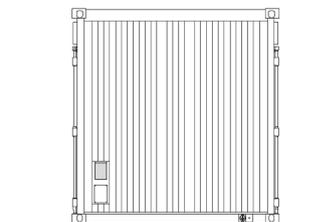

PROSPETTO LATERALE B
SCALA 1:50

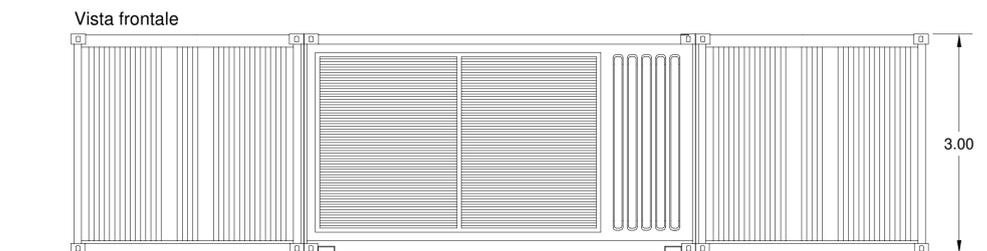

PROSPETTO FRONTALE
SCALA 1:50



REPUBBLICA ITALIANA
Regione Sicilia
Provincia di Enna
Comune di Centuripe



Progetto per la realizzazione di un impianto agrovoltaiico, denominato "Impianto Agrovoltaiico Centuripe Piana di Mazza", per la produzione di energia elettrica da fonte solare fotovoltaica della potenza complessiva di 40MWp sito nel comune di Centuripe (EN) in località "Piana di Mazza" e delle relative opere connesse nei comuni di Adrano (CT) e Biancavilla (CT) .
- PROGETTO DEFINITIVO -

TOZZIgreen

COMMITTENTE

Tozzi Green S.p.A.
Capitale Sociale € 2.200.000,00 i.v.
R.E.A. n. RA-174504
P.IVA e C.F. IT02132890399
Sede legale ed Uffici Amministrativi
Via Brigata Ebraica, 50 - 48123 Mezzano (RA) Italy
tozzi.re@legaimail.it
Tel. +39 0544 525311 Fax. +39 0544 525319 www.tozzigreen.com



PROGETTAZIONE

I.C.A. engineering s.a.s.
C.F./P. IVA 01718630856
Sede legale Via Malta, 5 - 93100 Caltanissetta (CL)
tel. 0934-556646; fax 0934-555464
e-mail info@icaengineering.it
www.icaengineering.it



PROGETTAZIONE GENERALE
Ing. Fabio S. Corvo

PROGETTAZIONE STRUTTURALE
Ing. Fabio Nibbio

STUDIO GEOLOGICO
dot. geol. Massimiliano M. Rizzo

STUDIO AGRONOMICOM
dot. for. Giacomo Maria Vincenzo Lo Piccolo
dot. for. Vincenzo Caruana

COORDINAMENTO PER LA SICUREZZA
Ing. Dario D. Corvo

VALLUTAZIONE IMPATTO ACUSTICO
Ing. Antonio Lunetta

VALLUTAZIONE IMPATTO ARCHEOLOGICO
dot. Andrea Scifo

Assicurazione qualità
Ing. Fabio S. Corvo

COMMITTENTE

Tozzi Green S.p.A.
Legale Rappresentante
Andrea Tozzi

ELABORATO

TIPICO CABINA INVERTER

PROGETTAZIONE:

Ing. Fabio S. Corvo

Ing. Fabio Nibbio

Ing. Dario D. Corvo

Ing. Antonio Lunetta

Rev	Data	Motivazione	Redatto	Verificato	Approvato	Autorizzato
B						
A	SETTEMBRE 2021	PRIMA EMISSIONE	FABIO S. CORVO	FABIO S. CORVO	DARIO D. CORVO	DARIO D. CORVO

Questo documento e' di nostra proprieta' esclusiva. E' proibita la riproduzione anche parziale e la cessione a terzi senza la nostra autorizzazione.