
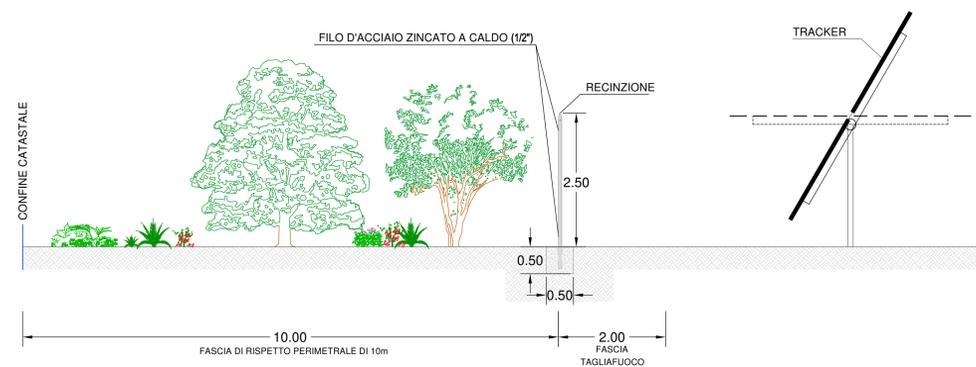
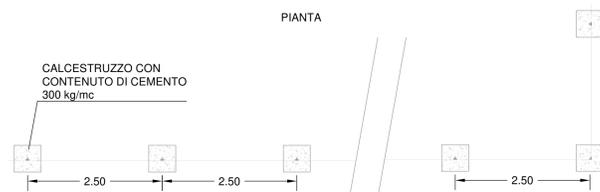




RECINZIONE PERIMETRALE

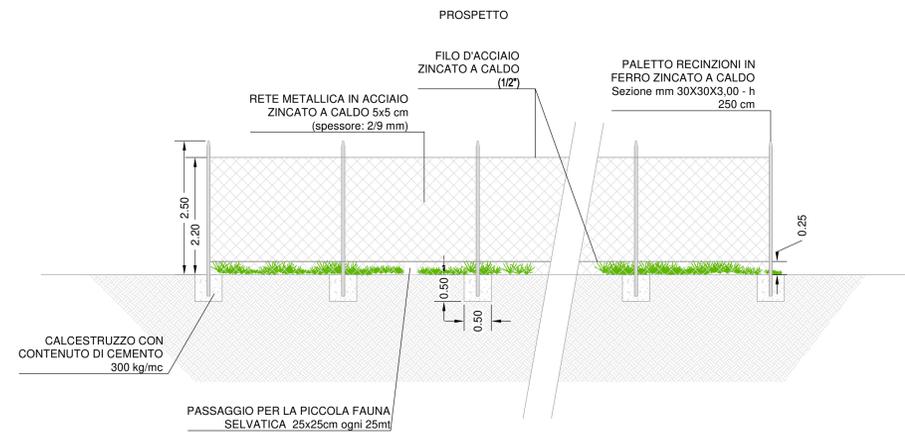


N.B.: La recinzione perimetrale dell'impianto sarà realizzata con rete in acciaio zincato plastificata verde alta 2 m; al fine di consentire il passaggio della piccola fauna selvatica, la recinzione sarà intervallata ogni 25 metri con dei piccoli passaggi per la piccola fauna selvatica delle dimensioni di 25 cm x 25 cm.

SCALA 1:50


CANCELLO

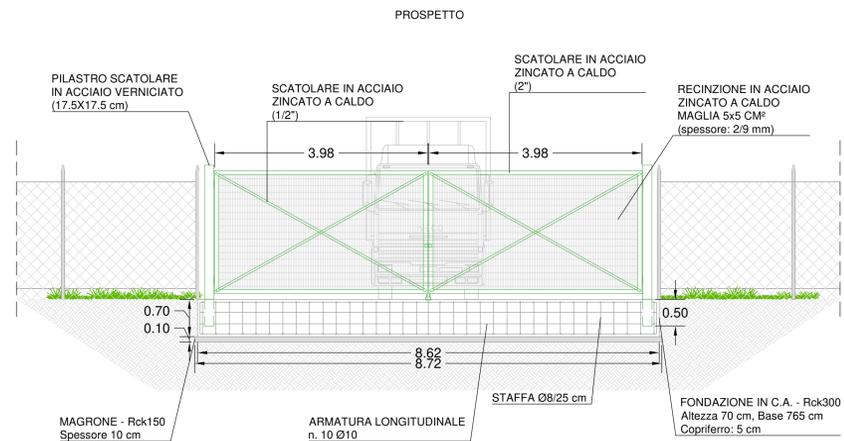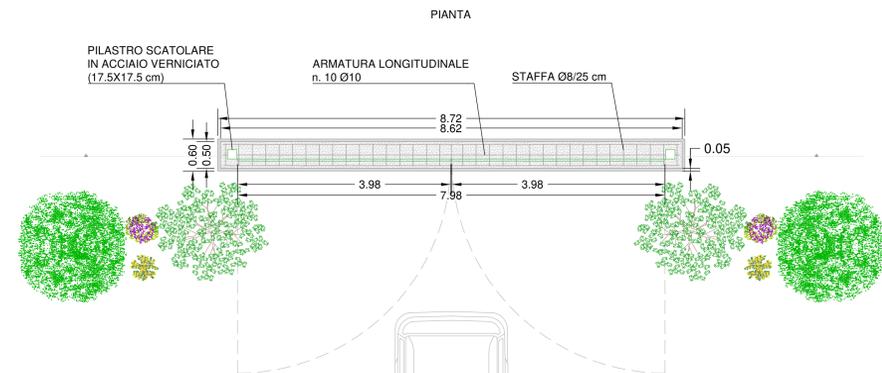

SEZIONE

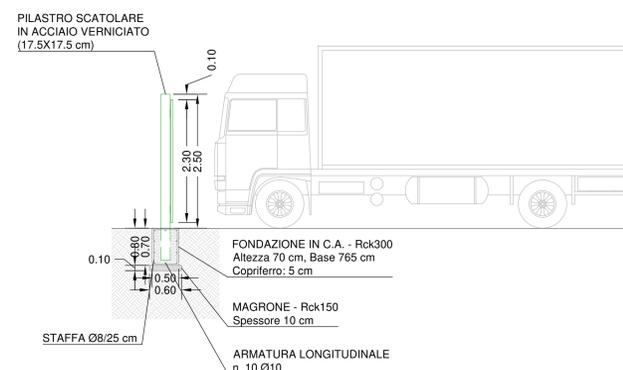

SCALA 1:50

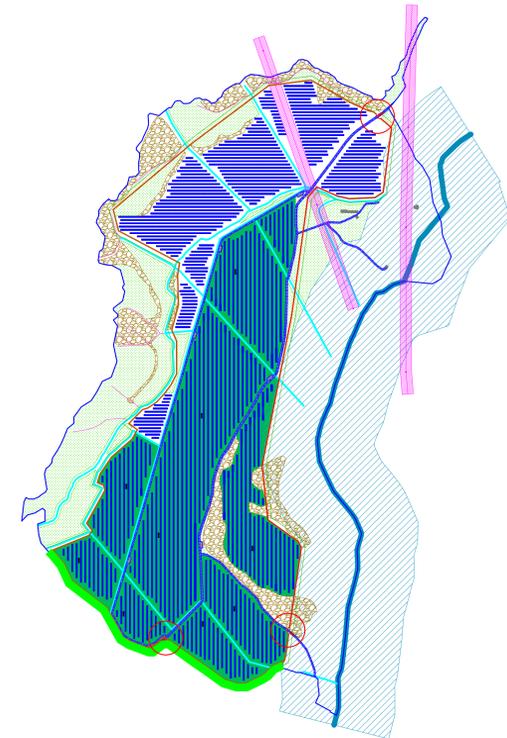

REPUBLICA ITALIANA  
Regione Sicilia  
Provincia di Enna  
Comune di Centuripe

Progetto per la realizzazione di un impianto agrovoltaiico, denominato "Impianto Agrovoltaiico Centuripe Piana di Mazza", per la produzione di energia elettrica da fonte solare fotovoltaica della potenza complessiva di 40MWp sito nel comune di Centuripe (EN) in località "Piana di Mazza" e delle relative opere connesse nei comuni di Adrano (CT) e Biancavilla (CT).  
- PROGETTO DEFINITIVO -

**TOZZIgreen**  
C.A. engineering s.r.l.  
Capitale Sociale € 2.300.000,00 i.v.  
P.I.E.A. n. 05-174024  
P.I.V.A e C.F. IT02132890399  
Tel. +39 0544 525311 Fax. +39 0544 525319 www.tozzigreen.com

**ICA** engineering  
UNIVERSITÀ DEGLI STUDI DI FIRENZE  
UNIVERSITÀ DEGLI STUDI DI FIRENZE  
ELABORATO  
RECINZIONE E CANCELLI

PROGETTAZIONE  
C.A. engineering s.r.l.  
C.F./P.I.V.A 0718030366  
Sede legale Via. Italia, 5 - 93100 Caltanissetta (CL)  
tel. 0934-556646 fax 0934-556644  
e-mail: info@icaingegnieri.it  
www.icaingegnieri.it

PROGETTAZIONE GENERALE  
Ing. Fabio S. Cono  
Ing. Carlo D. Cono  
PROGETTAZIONE STRUTTURALE  
Ing. Fabio Abbate  
STUDIO GEOLOGICO  
800 prof. Massimo M. Russo  
STUDIO AGRONOMICCO  
800 prof. Giacomo Maria Vincenzo La Piccola  
800 prof. Vincenzo Catania  
COORDINAMENTO PER LA SICUREZZA  
Ing. Carlo D. Cono  
VALUTAZIONE IMPATTO ACUSTICO  
Ing. Alessio Lantini  
VALUTAZIONE IMPATTO ARCHEOLOGICO  
800. Andrea Sola  
Assicurazione qualità  
Ing. Fabio S. Cono

Rev.	Data	PRIMA EMISSIONE	FABRICATIONE	FABRICATIONE	DAVERIFICAZIONE	DAVERIFICAZIONE
A	SETTEMBRE 2021	PRIMA EMISSIONE	FABRICATIONE	FABRICATIONE	DAVERIFICAZIONE	DAVERIFICAZIONE
Rev.	Data	Motivazione	Redatto	Verificato	Approvato	Autorizzato

Questo documento è di nostra proprietà esclusiva. È proibita la riproduzione anche parziale e la cessione a terzi senza la nostra autorizzazione.