

LEGENDA


- Pannelli e Trifoglio Sotterraneo Ha 26,00
- Prato Stabile - Pascolo Ha 65,52
- Viabilità Interna
- Recinzione - Siepe Perimetrale
- Graticciata Viva
- Perimetro Proprietà

NORD

"... contribuire al sostentamento e rifugio della fauna selvatica"

Nel suo complesso le opere previste avranno un effetto "potente" a supporto degli insetti pronubi e cioè che favoriscono l'impollinazione. In modo particolare saranno favoriti gli imenotteri quali le api (Apis mellifera L.). Il ruolo delle api è fondamentale per la produzione alimentare e per l'ambiente. E in questo, sono aiutate anche da altri insetti come bombi o farfalle. In base a quanto detto l'impatto delle opere previste nella realizzazione del parco fotovoltaico avrà un sicuro effetto di supporto, sviluppo e sostentamento degli insetti pronubi in un raggio di 3 Km.

Scala 1:10000

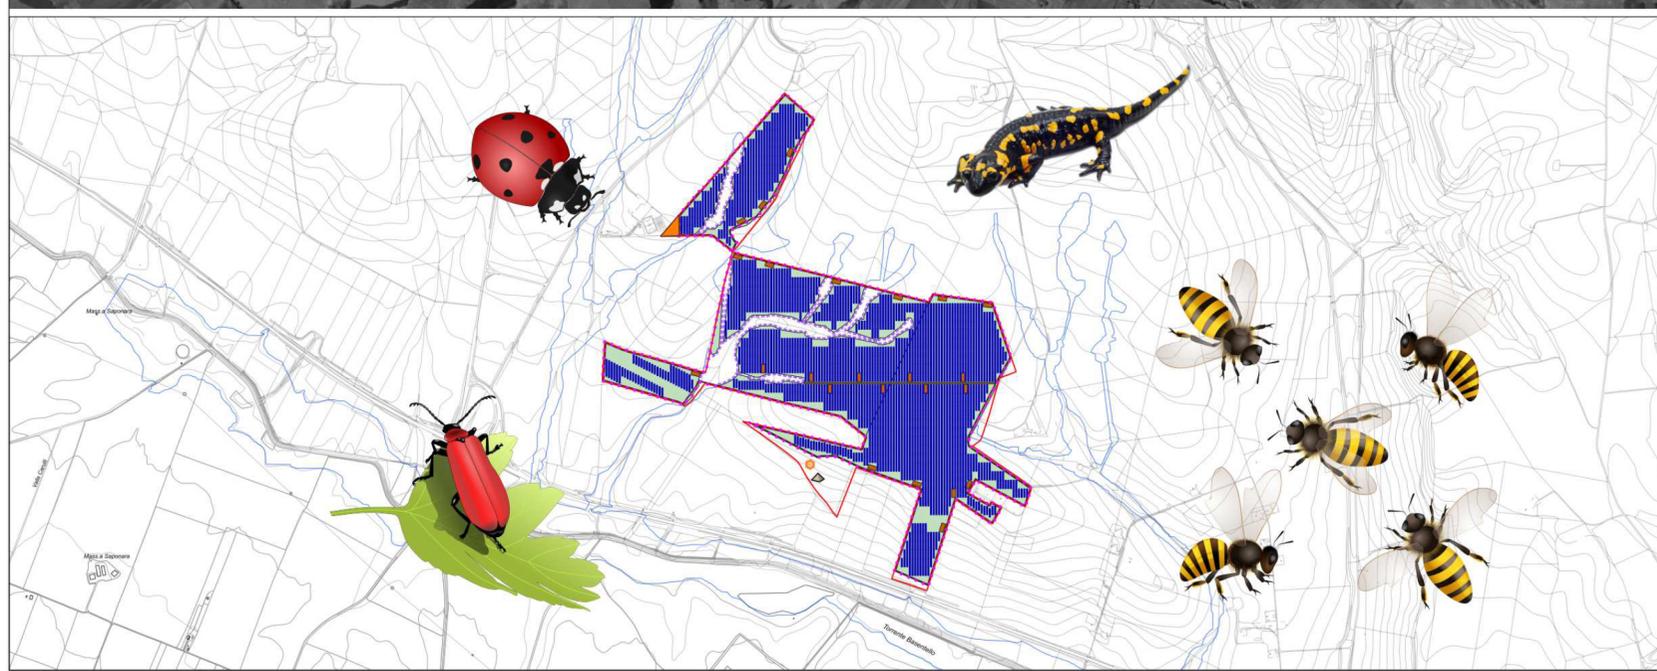

REGIONE PUGLIA
Comune di Spinazzola (BT)
Località "Salice"

Progetto definitivo di un impianto agrovoltaico della potenza complessiva pari a 49.36880 MW, da ubicare in agro di Spinazzola (BT), delle opere connesse e delle infrastrutture indispensabili da ubicare nei Comuni di Banzi e Genzano di Lucania (PZ).

PROPONENTE	SPINAZZOLA SPV s.r.l. Viale Regina Margherita 125 - 00198 Roma (RM) PEC: spinazzolaspvveri@pec.enei.it C.F.P. IVA 08379350720	SPINAZZOLA SPV SRL	
Codice Autorizzazione Unica 6C4AU06			
ELABORATO	Impatto delle Opere sulla Biodiversità	scala 1:10000 - 1:30000	
PROGETTISTA	IL TECNICO		
Dott. Ing. Savonio Gramigna Via Cremona 47, 70022 Altamura (BA) P. IVA 06306900728 Ordine degli Ingegneri di Bari n. 8443 PEC savonio.gramigna@ingpec.eu	Dott. For. Nicola Cristella Strada Parione zona I n. 349 74015 - Martina Franca (TA) Ordine dei Dott. Agronomi e dei Dott. Forestali della Provincia di Taranto n. 269 Mail: nicolacristella@gmail.com		
Aggiornamento	Numero	Data	Motivo
	REV0	Luglio 2021	ISTANZA VIA ART 23 D.LGS 152/06 - ISTANZA AUTORIZZAZIONE UNICA ART. 12 D.LGS 387/03
SPAZIO RISERVATO AGLI ENTI			

TUTTI I DIRITTI SONO RISERVATI. LA RIPRODUZIONE ANCHE PARZIALE DEL DISEGNO E' VIETATA.