



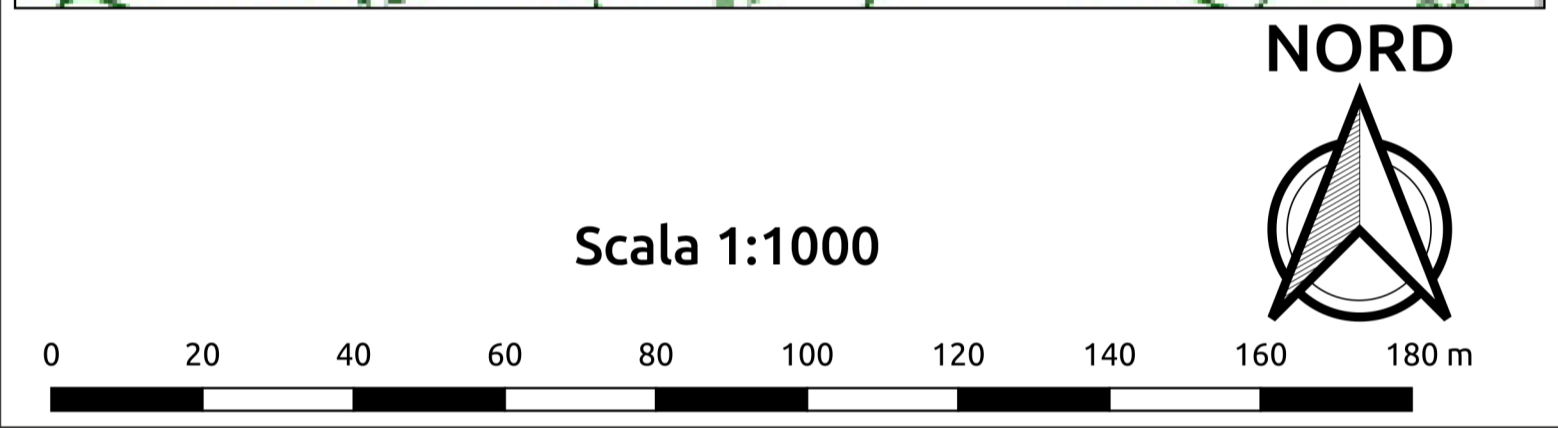

- LEGENDA**
- Cavidotto_MT
 - Cavidotto_AT
 - Cavidotto_SE-Ampliamento
 - SE_Terna_Genzano
 - Area_Impianto
 - Interferenza_Corso_Acqua
 - Interferenza_Strade
 - Interferenza_Tratturo

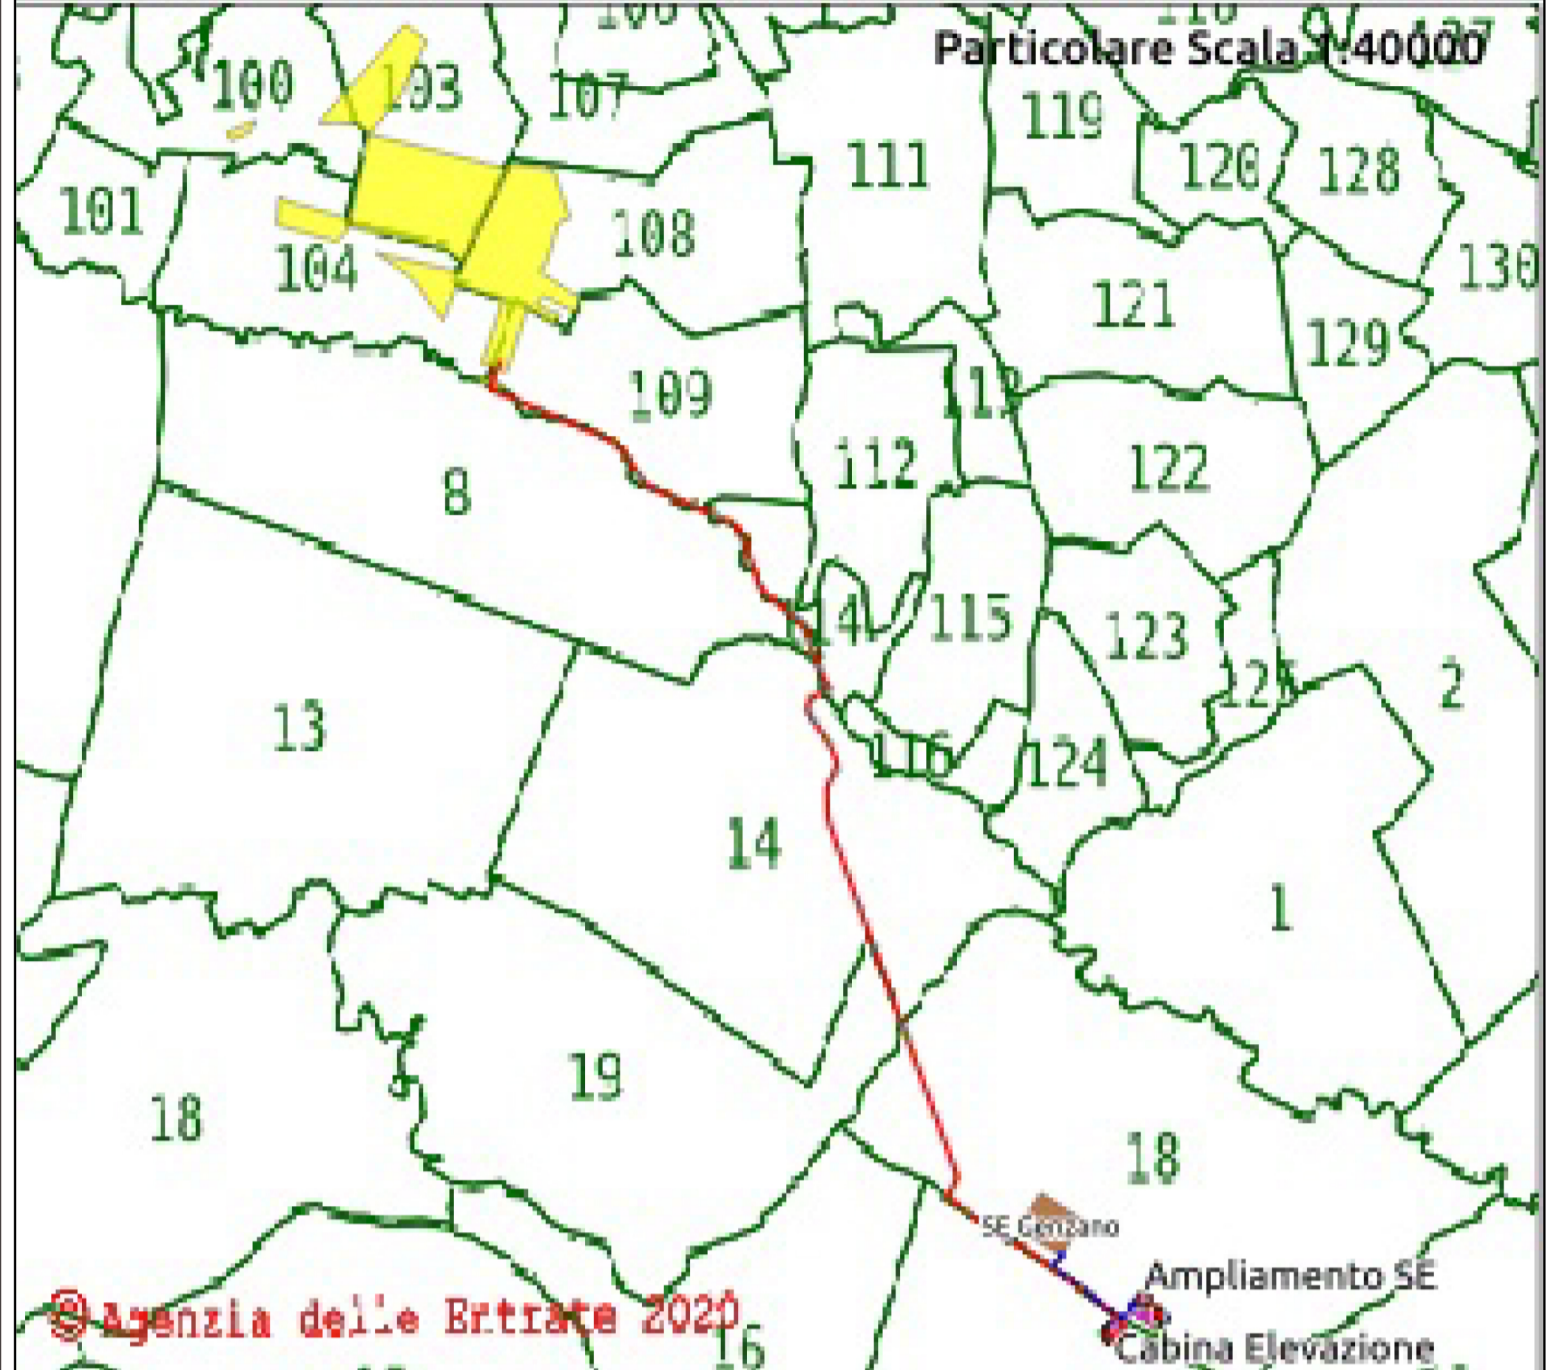




REGIONE PUGLIA
Comune di Spinazzola (BT)
Località "Salice"

Progetto definitivo di un impianto agrovoltaiico della potenza complessiva pari a 49.36880 MW, da ubicare in agro di Spinazzola (BT), delle opere connesse e delle infrastrutture indispensabili da ubicare nei Comuni di Banzi e Genzano di Lucania (PZ).

PROPONENTE	SPINAZZOLA SPV s.r.l. Viale Regina Margherita 125 - 00198 Roma (RM) PEC spinazzolaspv srl@pec.enel.it Cif/P.IVA 08379390720	SPINAZZOLA SPV SRL
Codice Autorizzazione Unica 6C4A0U6		
ELABORATO	4CR-SSE-ALL.1	PTO su base CATASTALE
PROGETTISTA	Te.Co. S.r.l. Via F. Cavallotti n. 1 76014 Spinazzola (BT) P.IVA 03710650726 mail: te_co@libero.it pec: te_co@pec.it	IL TECNICO   Te.Co. s.r.l. Via F. Cavallotti n. 1 76014 Spinazzola (BT) P.IVA 03710650726

Resp. Tecnici:
 P. Ind. le Felice Termine
 P. Ind. le Raffaele Termine
 Albo dei Periti Industriali e Laureati di Bari n. 1014

Aggiornamenti	Numero	Data	Motivo
	REV0	Luglio 2021	ISTANZA VIA ART 23 D.LGS 152/06 - ISTANZA AUTORIZZAZIONE UNICA ART. 12 D.LGS 387/03

SPAZIO RISERVATO AGLI ENTI

TUTTI I DIRITTI SONO RISERVATI. LA RIPRODUZIONE ANCHE PARZIALE DEL DISEGNO E' VIETATA.