



- LEGENDA**
- Cavidotto_MT
 - Cavidotto_AT
 - Cavidotto_SE-Ampliamento
 - SE_Terna_Genzano
 - Area_Impianto
 - Interferenza_Corso_Acqua
 - Interferenza_Strade
 - Interferenza_Tratturo

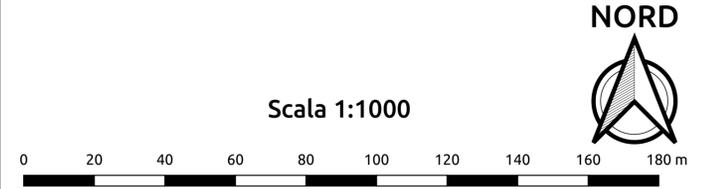

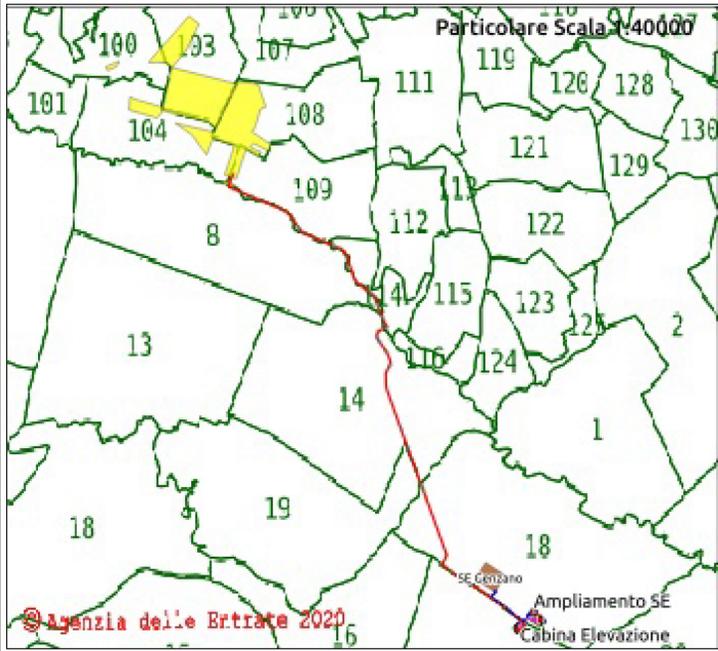


REGIONE PUGLIA
Comune di Spinazzola (BT)
Località "Salice"

Progetto definitivo di un impianto agrovoltaiico della potenza complessiva pari a 49.36880 MW, da ubicare in agro di Spinazzola (BT), delle opere connesse e delle infrastrutture indispensabili da ubicare nei Comuni di Banzi e Genzano di Lucania (PZ).

PROPONENTE	SPINAZZOLA SPV s.r.l. Viale Regina Margherita 125 - 00198 Roma (RM) PEC spinazzolaspvsl@pec.enel.it Cf/P.IVA 08379390720	SPINAZZOLA SPV SRL
Codice Autorizzazione Unica 6C4A0U6		
ELABORATO	4CR-SSE-ALL.1	PTO su base CATASTALE
		scala 1:1000
PROGETTISTA	<p>Te.Co. S.r.l. Via F. Cavallotti n. 1 76014 Spinazzola (BT) P.IVA 03710650726 mail: te_co@libero.it pec: te_co@pec.it</p>	
	<p>IL TECNICO</p> <p>Te.Co. s.r.l. Via F. Cavallotti n. 1 76014 Spinazzola (BT) P.IVA 03710650726</p> 	
<p><i>Resp. Tecnici:</i> P. Ind. Le Felice Termine P. Ind. Le Raffaele Termine Albo dei Periti Industriali e Laureati di Bari n. 1014</p>		
Aggiornamenti	Numero	Data
	REVO	Luglio 2021
	Motivo	ISTANZA VIA ART 23 D LGS 152/06 - ISTANZA AUTORIZZAZIONE UNICA ART. 12 D LGS 387/03
SPAZIO RISERVATO AGLI ENTI		

TUTTI I DIRITTI SONO RISERVATI. LA RIPRODUZIONE ANCHE PARZIALE DEL DISEGNO E' VIETATA.