




**LEGENDA**

- Cavidotto\_MT
- Cavidotto\_AT
- Cavidotto\_SE-Ampliamento
- SE\_Terna\_Genzano
- Area\_Impianto
- Interferenza\_Corso\_Acqua
- Interferenza\_Strade
- Interferenza\_Tratturo

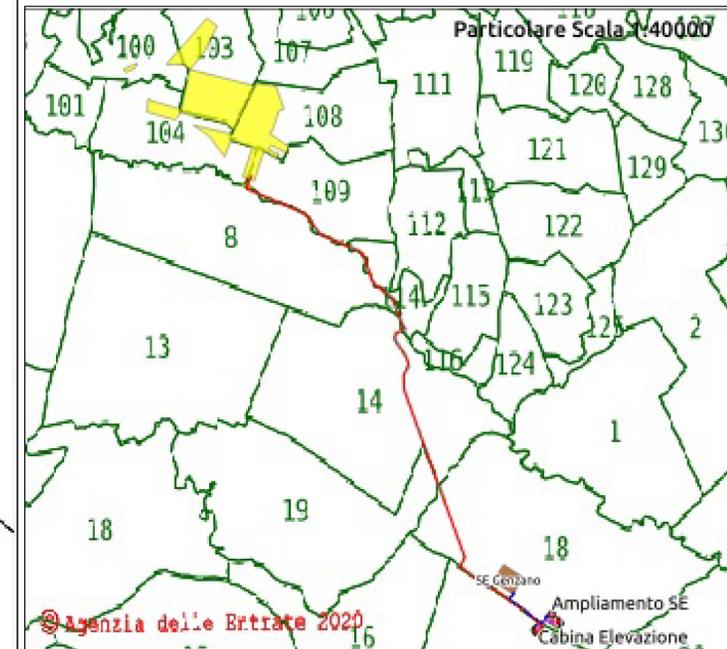

Agenzia delle Entrate 2020

Ampliamento SE  
Cabina Elevazione

**NORD**



Scala 1:1000



**REGIONE PUGLIA**  
Comune di Spinazzola (BT)  
Località "Salice"

Progetto definitivo di un impianto agrovoltaiico della potenza complessiva pari a 49.36880 MW, da ubicare in agro di Spinazzola (BT), delle opere connesse e delle infrastrutture indispensabili da ubicare nei Comuni di Banzi e Genzano di Lucania (PZ).

PROPONENTE: SPINAZZOLA SPV s.r.l.  
Viale Regina Margherita 125 - 00198 Roma (RM)  
PEC spinazzolaspv srl@pec.enel.it  
Cf/P.IVA 08379390720 SPINAZZOLA SPV SRL

Codice Autorizzazione Unica 6C4A0U6

ELABORATO: **4CR-SSE-ALL.1** **PTO su base CATASTALE** scala: **1:1000**

PROGETTISTA: **Te.Co. S.r.l.**  
Via F. Cavallotti n. 1  
76014 Spinazzola (BT)  
P.IVA 03710650726  
mail: te\_co@libero.it  
pec: te\_co@pec.it

IL TECNICO:   
**Te.Co. s.r.l.**  
Via F. Cavallotti n. 1  
76014 Spinazzola (BT)  
P.IVA 03710650726

Resp. Tecnici:  
P. Ind. le Felice Termine  
P. Ind. le Raffaele Termine  
Albo dei Periti Industriali e Laureati di Bari n.1014

Aggiornamenti	Numero	Data	Motivo
	REV0	Luglio 2021	ISTANZA VIA ART 23 D. LGS 152/06 – ISTANZA AUTORIZZAZIONE UNICA ART. 12 D. LGS 387/03

SPAZIO RISERVATO AGLI ENTI