





- LEGENDA**
- Cavidotto_MT
 - Cavidotto_SE-Ampliamento
 - SE_Terna_Genzano
 - Area_Impianto
 - Interferenza_Corso_Acqua
 - Interferenza_Strade
 - Interferenza_Tratturo

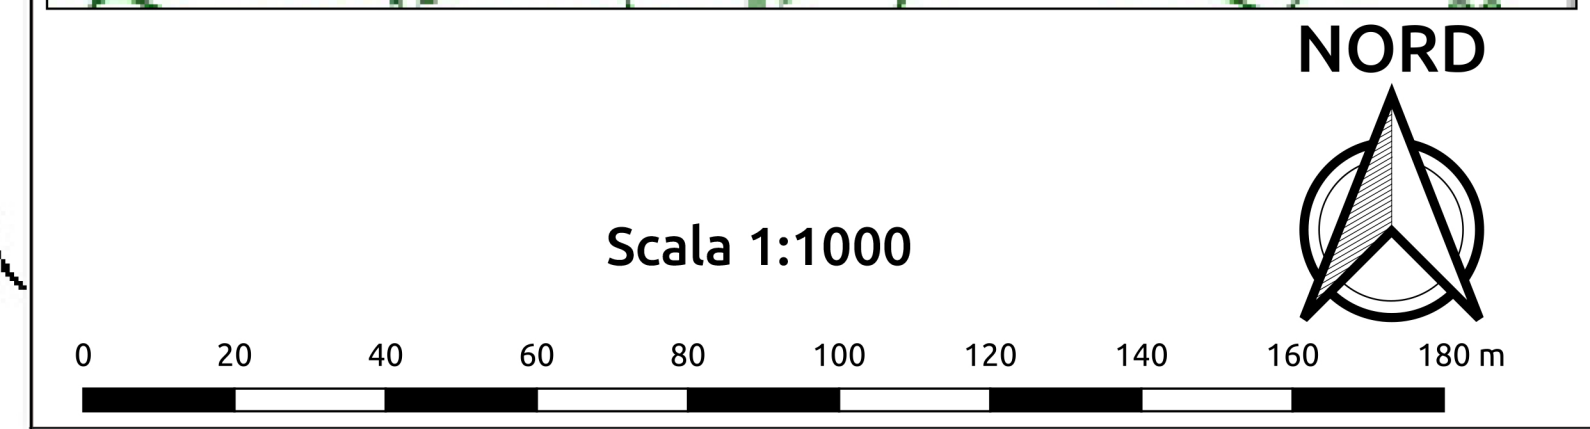

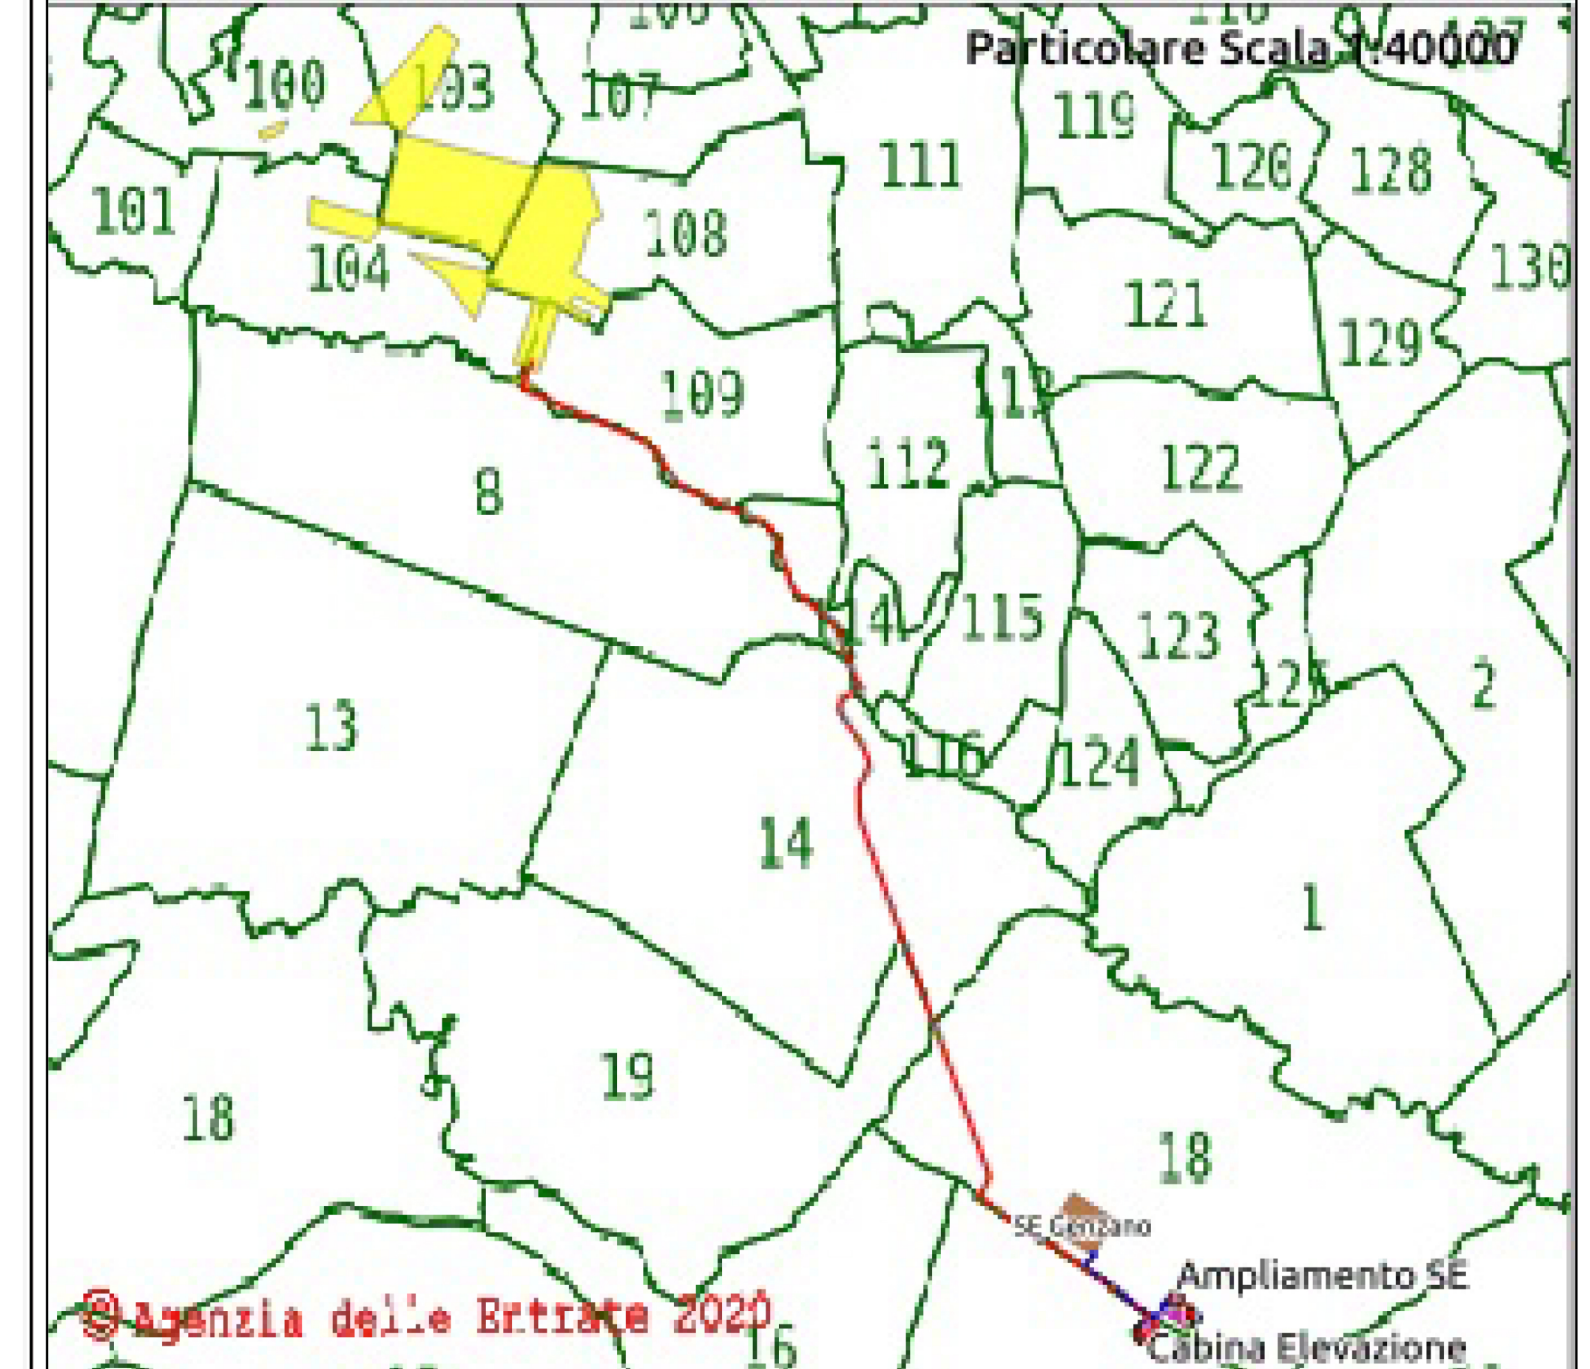


REGIONE PUGLIA
Comune di Spinazzola (BT)
Località "Salice"

Progetto definitivo di un impianto agrovoltaioco della potenza complessiva pari a 49.36880 MW, da ubicare in agro di Spinazzola (BT), delle opere connesse e delle infrastrutture indispensabili da ubicare nei Comuni di Banzi e Genzano di Lucania (PZ).

| | | |
|--|--|---|
| PROPONENTE | SPINAZZOLA SPV s.r.l. Viale Regina Margherita 125 - 00198 Roma (RM) PEC spinazzolaspvsl@pec.enel.it C/P.IVA 08379390720 | SPINAZZOLA SPV SRL |
| Codice Autorizzazione Unica 6C4A0U6 | | |
| ELABORATO | 4CR-SSE-ALL.1 | PTO su base CATASTALE |
| PROGETTISTA | Te.Co. S.r.l. Via F. Cavallotti n. 1 76014 Spinazzola (BT) P.IVA 03710650726 mail: te_co@libero.it pec: te_co@pec.it | IL TECNICO  Te.Co. S.r.l. Via F. Cavallotti n. 1 76014 Spinazzola (BT) P.IVA 03710650726 |
| <p><i>Resp. Tecnici:</i> P. Ind. Felice Termine P. Ind. Raffaele Termine Albo dei Periti Industriali e Laureati di Bari n.1014</p> | | |
| Aggiornamenti | Numero | Data |
| | REVO | Luglio 2021 |
| | Motivo | ISTANZA VIA ART 23 D.LGS 152/06 - ISTANZA AUTORIZZAZIONE UNICA ART. 12 D.LGS 387/03 |
| SPAZIO RISERVATO AGLI ENTI | | |

TUTTI I DIRITTI SONO RISERVATI. LA RIPRODUZIONE ANCHE PARZIALE DEL DISEGNO E' VIETATA.