



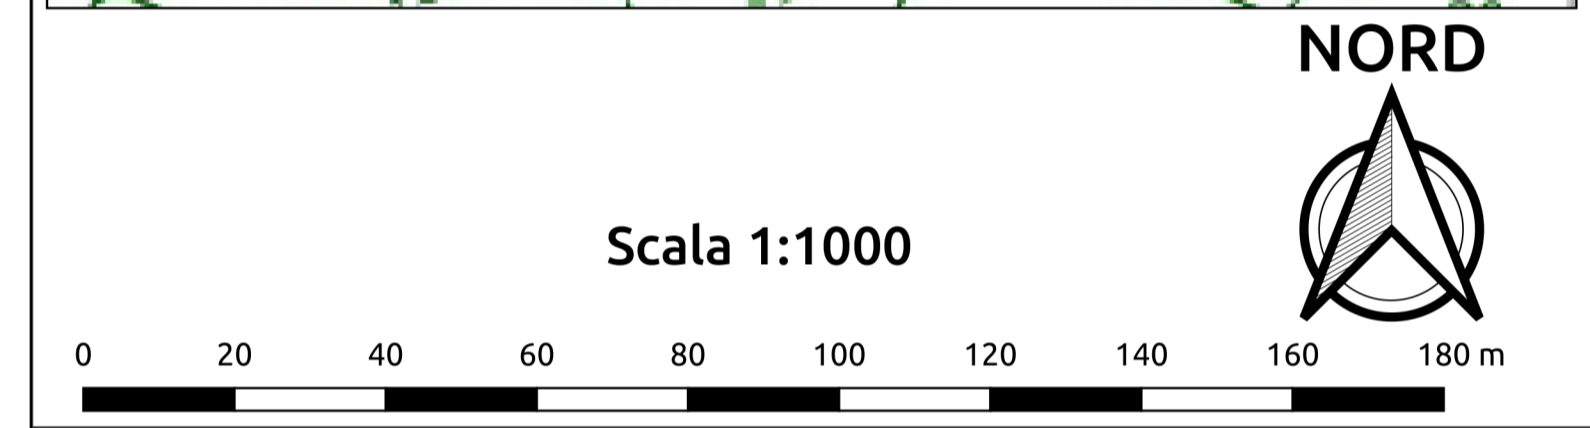

- LEGENDA**
- Cavidotto_MT
 - Cavidotto_AT
 - Cavidotto_SE-Ampliamento
 - SE_Terna_Genzano
 - Area_Impianto
 - Interferenza_Corso_Acqua
 - Interferenza_Strade
 - Interferenza_Tratturo

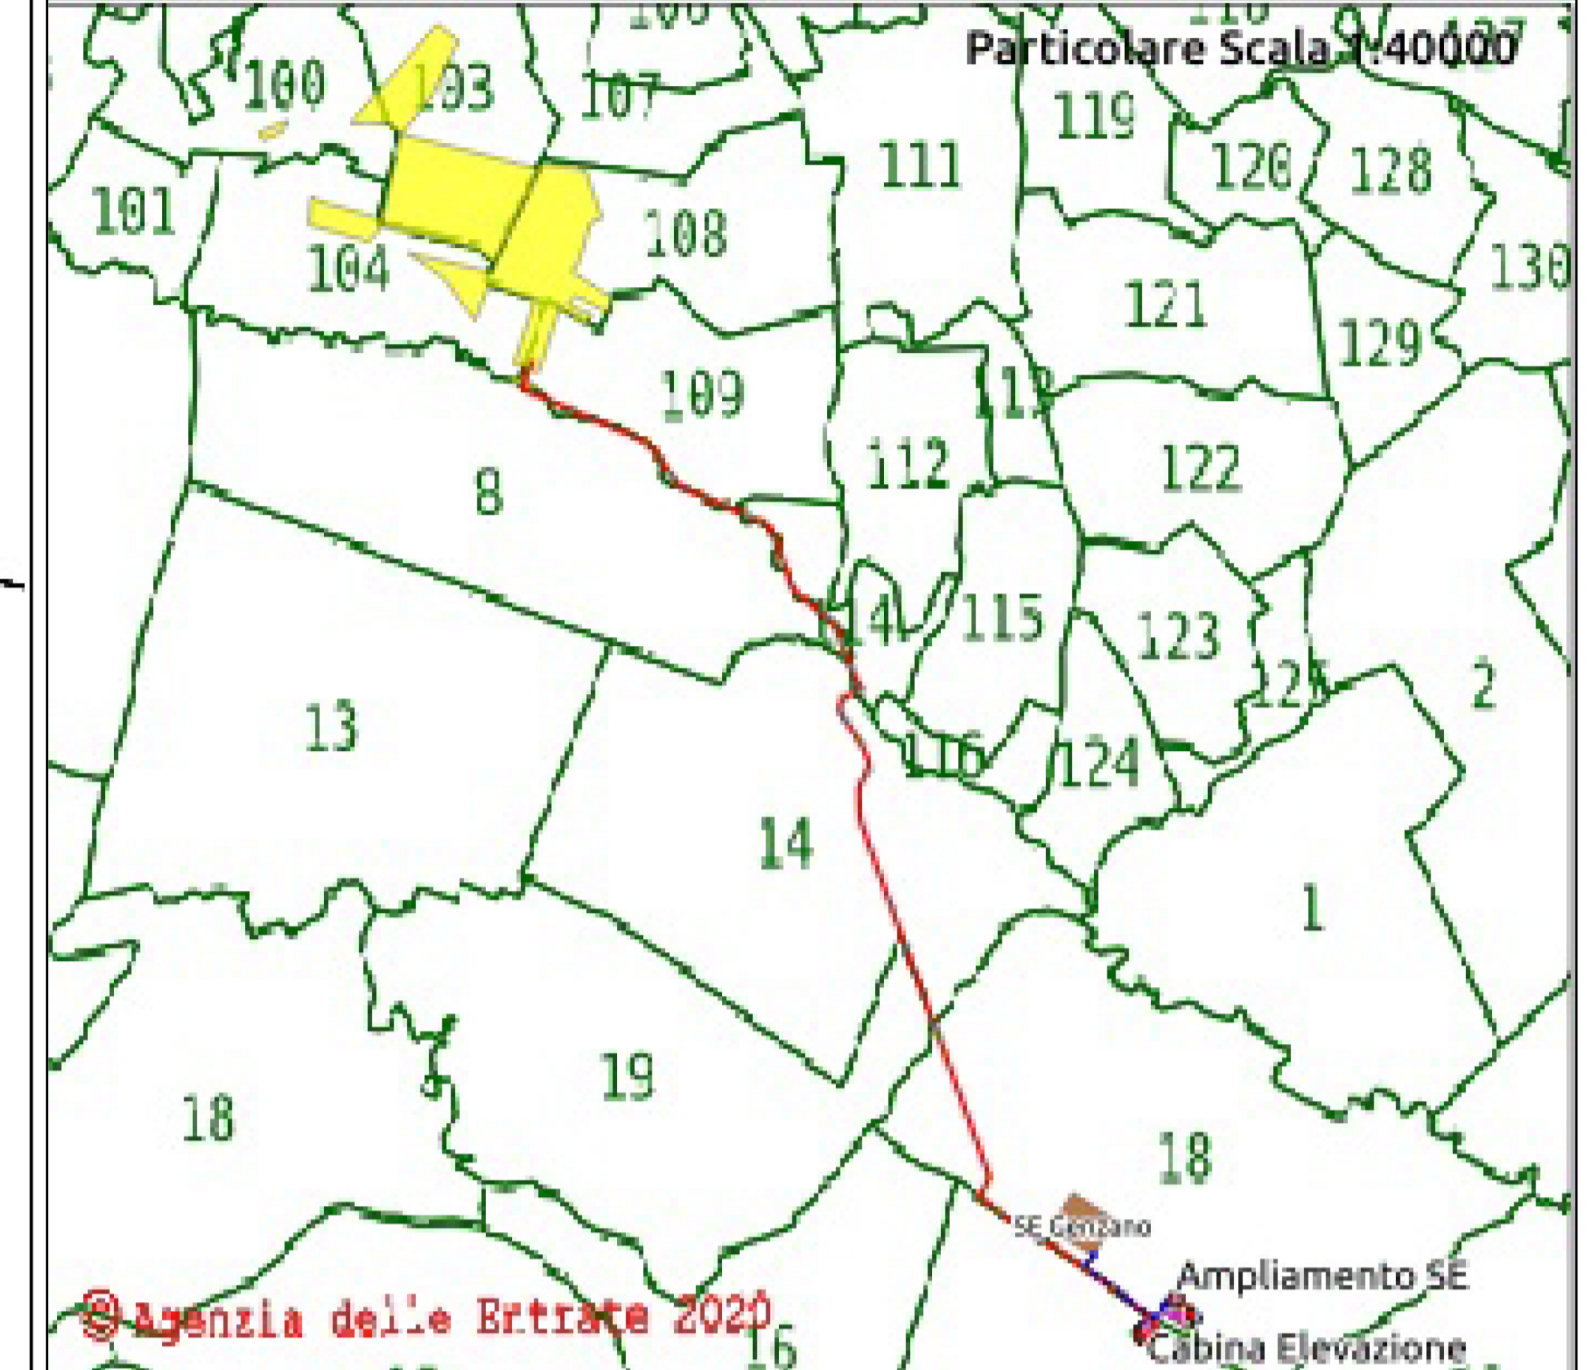




REGIONE PUGLIA
Comune di Spinazzola (BT)
Località "Salice"

Progetto definitivo di un impianto agrovoltaiico della potenza complessiva pari a 49.36880 MW, da ubicare in agro di Spinazzola (BT), delle opere connesse e delle infrastrutture indispensabili da ubicare nei Comuni di Banzi e Genzano di Lucania (PZ).

PROPONENTE	SPINAZZOLA SPV s.r.l. Viale Regina Margherita 125 - 00198 Roma (RM) PEC spinazzolaspv srl@pec.enel.it C/I.P.IVA 08379390720	SPINAZZOLA SPV SRL
Codice Autorizzazione Unica 6C4AOU6		
ELABORATO	4CR-SSE-ALL.1	PTO su base CATASTALE
		scala 1:1000
PROGETTISTA	Te.Co. S.r.l. Via F. Cavallotti n. 1 76014 Spinazzola (BT) P.IVA 03710650726 mail: te_co@libero.it pec: te_co@pec.it	IL TECNICO
		 <small>Te.Co. s.r.l. 76014 Spinazzola (BT) P.IVA 03710650726</small>
<i>Resp. Tecnici:</i> P. Ind. le Felice Termine P. Ind. le Raffaele Termine Albo dei Periti Industriali e Laureati di Bari n.1014		
Aggiornamenti	Numero	Data
	REVO	Luglio 2021
	Motivo	ISTANZA VIA ART. 23 D. LGS 152/06 - ISTANZA AUTORIZZAZIONE UNICA ART. 12 D. LGS 387/03
SPAZIO RISERVATO AGLI ENTI		

TUTTI I DIRITTI SONO RISERVATI. LA RIPRODUZIONE ANCHE PARZIALE DEL DISEGNO E' VIETATA.