


**LEGENDA**

- Cavidotto\_MT
- Cavidotto\_AT
- Cavidotto\_SE-Ampliamento
- SE\_Terna\_Genzano
- Area\_Impianto
- Interferenza\_Corso\_Acqua
- Interferenza\_Strade
- Interferenza\_Tratturo



NORD

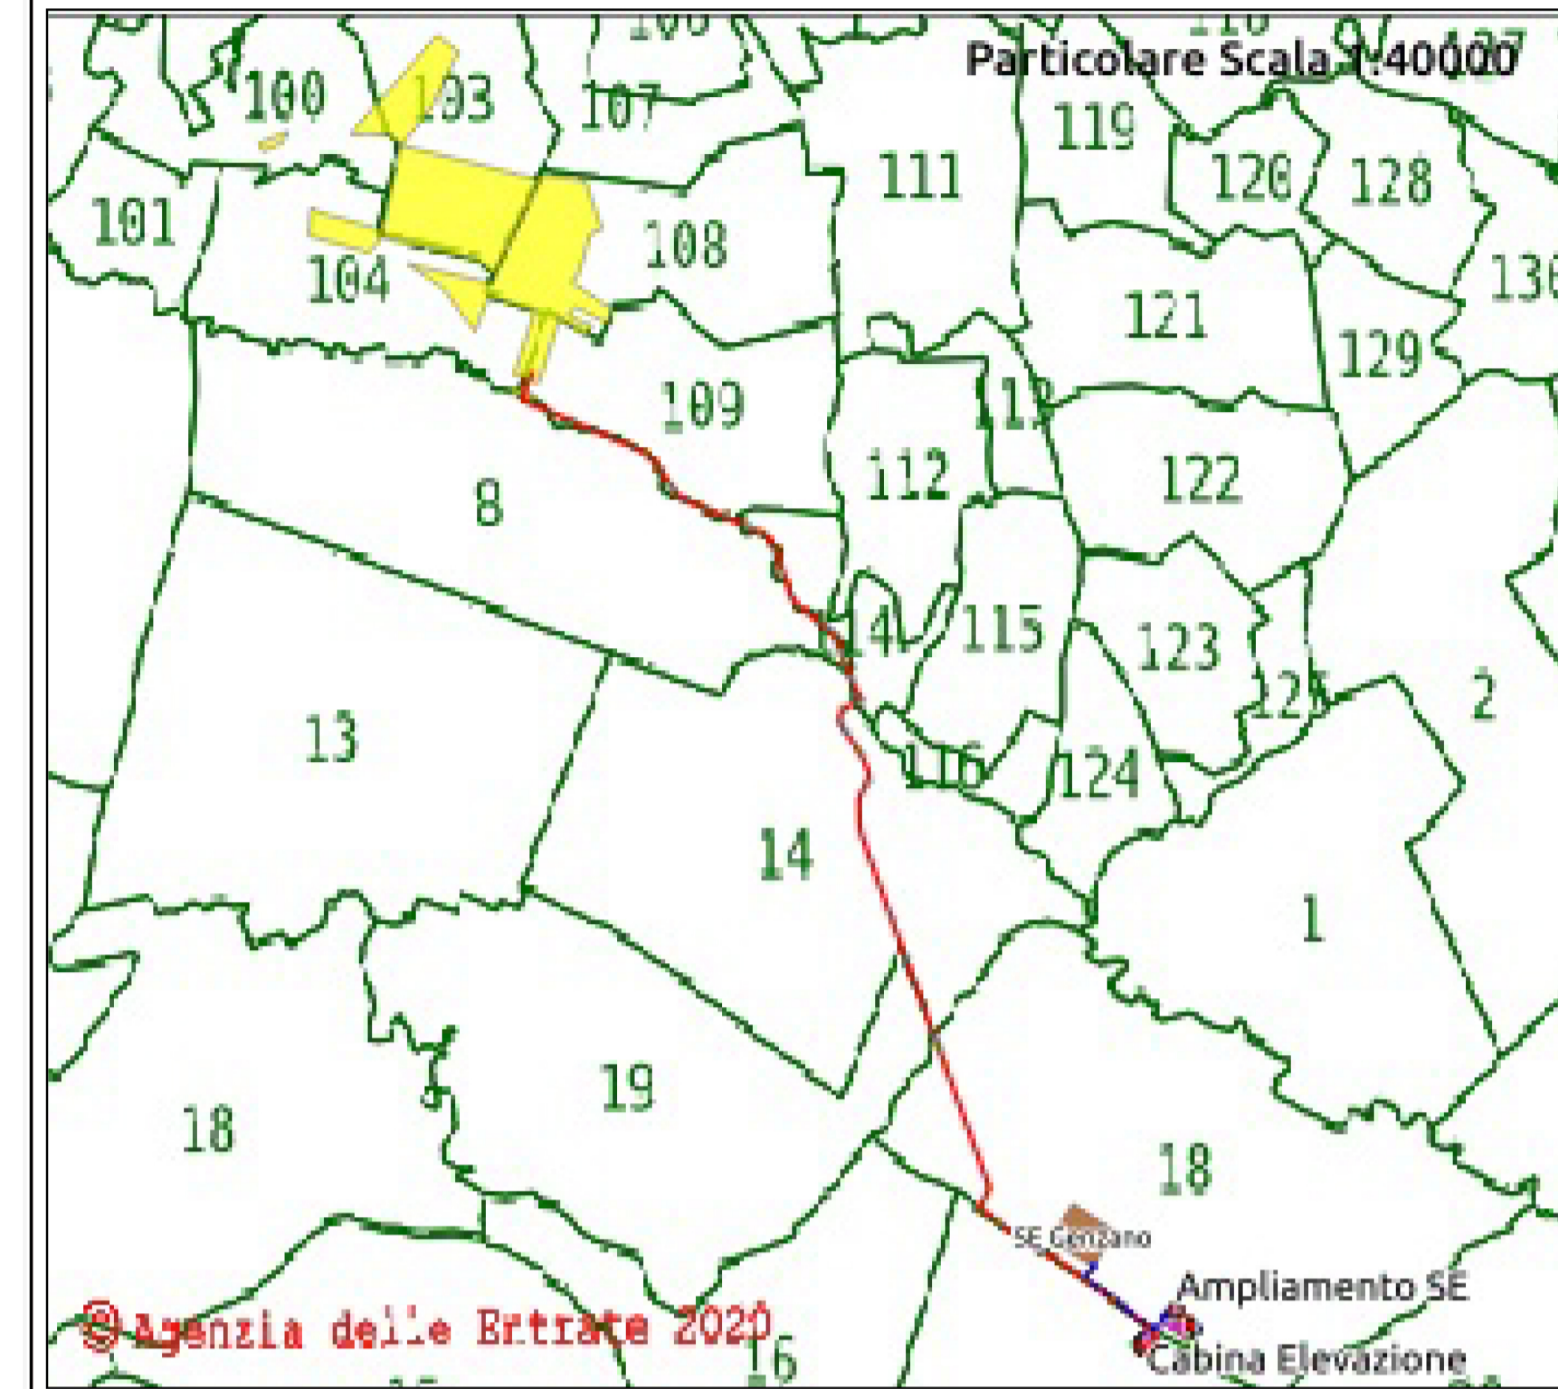

Scala 1:1000



**REGIONE PUGLIA**  
 Comune di Spinazzola (BT)  
 Località "Salice"

Progetto definitivo di un impianto agrovoltaiico della potenza complessiva pari a 49.36880 MW, da ubicare in agro di Spinazzola (BT), delle opere connesse e delle infrastrutture indispensabili da ubicare nei Comuni di Banzi e Genzano di Lucania (PZ).

PROPONENTE: SPINAZZOLA SPV s.r.l.  
 Viale Regina Margherita 125 - 00198 Roma (RM)  
 PEC spinazzolaspsvrl@pec.enel.it  
 C/P.IVA 08379390720

SPINAZZOLA SPV SRL

Codice Autorizzazione Unica 6C4A0U6

ELABORATO: **4CR-SSE-ALL.1** PTO su base CATASTALE scala **1:1000**

PROGETTISTA: **Te.Co. S.r.l.**  
 Via F. Cavallotti n. 1  
 76014 Spinazzola (BT)  
 P.IVA 03710650726  
 mail: te\_co@libero.it  
 pec: te\_co@pec.it

IL TECNICO

Resp. Tecnici:  
 P. Ind. le Felice Termine  
 P. Ind. le Raffaele Termine  
 Albo dei Periti Industriali e Laureati di Bari n.1014

Aggiornamento	Numero	Data	Motivo
	REV0	Luglio 2021	ISTANZA VIA ART 23 D.LGS 152/06 - ISTANZA AUTORIZZAZIONE UNICA ART. 12 D.LGS 387/03

SPAZIO RISERVATO AGLI ENTI