


- LEGENDA**
- Cavidotto_MT
 - Cavidotto_AT
 - - - Cavidotto_SE-Ampliamento
 - SE_Terna_Genzano
 - Area_Impianto
 - Interferenza_Corso_Acqua
 - Interferenza_Strade
 - Interferenza_Tratturo



Scala 1:15000

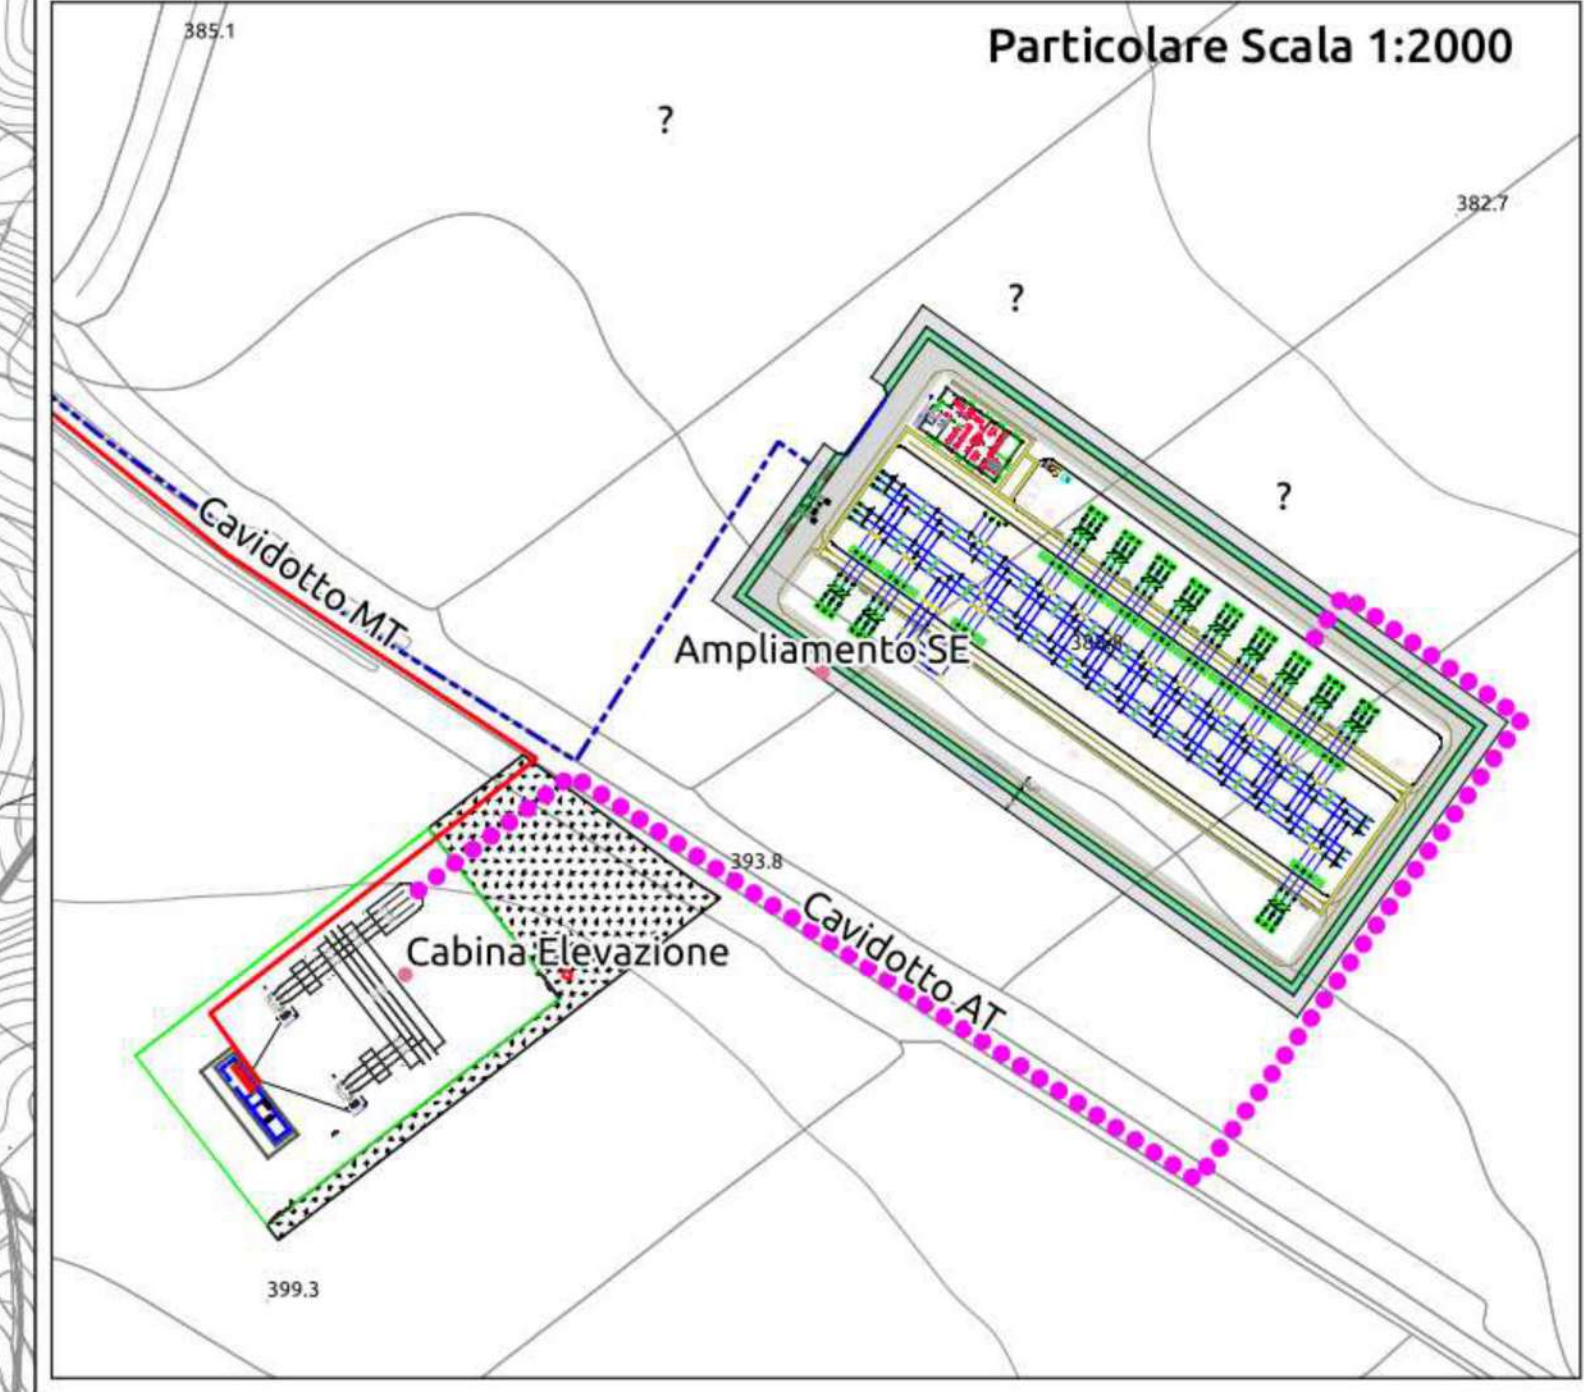




REGIONE PUGLIA
Comune di Spinazzola (BT)
Località "Salice"

Progetto definitivo di un impianto agrovoltaico della potenza complessiva pari a 49.36880 MW, da ubicare in agro di Spinazzola (BT), delle opere connesse e delle infrastrutture indispensabili da ubicare nei Comuni di Banzi e Genzano di Lucania (PZ).

PROPONENTE	SPINAZZOLA SPV s.r.l. Viale Regina Margherita 125 - 00198 Roma (RM) PEC spinazzolaspvsl@pec.enel.it Cfr.P.IVA 08379390720	SPINAZZOLA SPV SRL						
Codice Autorizzazione Unica 6C4A0U6								
ELABORATO	4CR-SSE-ALL.2	PTO su base CTR						
		scala 1:15000						
PROGETTISTA	 <p>Te.Co. S.r.l. Via F. Cavallotti n.1 76014 Spinazzola (BT) P.IVA 03710650726 mail: te_co@libero.it pec: te_co@pec.it</p>	IL TECNICO						
<p><i>Resp. Tecnici:</i> P. Ind. le Felice Termine P. Ind. le Raffaele Termine Albo dei Periti Industriali e Laureati di Bari n.1014</p>		 						
Aggiornamenti	<table border="1" style="width: 100%; border-collapse: collapse;"> <thead> <tr> <th>Numero</th> <th>Data</th> <th>Motivo</th> </tr> </thead> <tbody> <tr> <td>REV0</td> <td>Luglio 2021</td> <td>ISTANZA VIA ART 23 D.LGS 152/06 – ISTANZA AUTORIZZAZIONE UNICA ART. 12 D.LGS 387/03</td> </tr> </tbody> </table>	Numero	Data	Motivo	REV0	Luglio 2021	ISTANZA VIA ART 23 D.LGS 152/06 – ISTANZA AUTORIZZAZIONE UNICA ART. 12 D.LGS 387/03	
Numero	Data	Motivo						
REV0	Luglio 2021	ISTANZA VIA ART 23 D.LGS 152/06 – ISTANZA AUTORIZZAZIONE UNICA ART. 12 D.LGS 387/03						
SPAZIO RISERVATO AGLI ENTI								

TUTTI I DIRITTI SONO RISERVATI. LA RIPRODUZIONE ANCHE PARZIALE DEL DISEGNO E' VIETATA.