


NORD



**LEGENDA**

- Cavidotto\_MT
- Cavidotto\_AT
- Cavidotto\_SE-Ampliamento
- SE\_Terna\_Genzano
- Area\_Impianto
- Interferenza\_Corso\_Acqua
- Interferenza\_Strade
- Interferenza\_Tratturo
- Fiumi\_Buffer\_150m

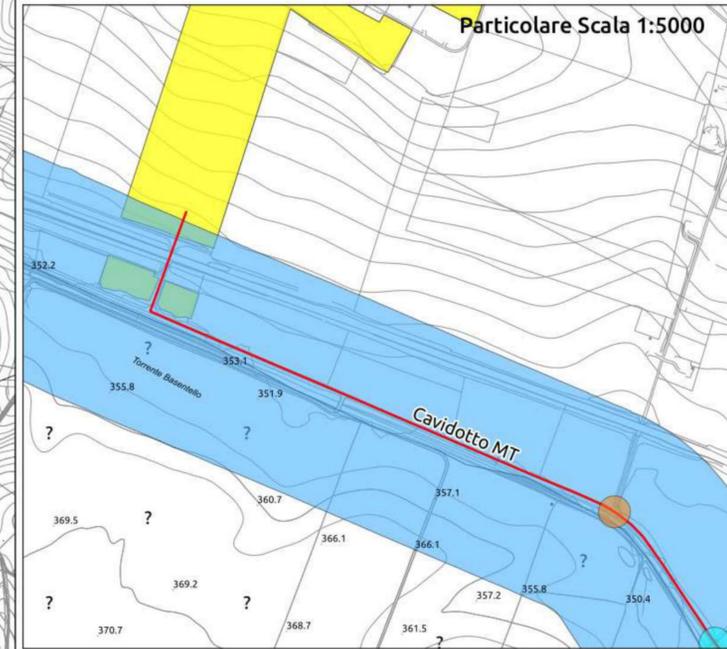

Particolare Scala 1:5000

Scala 1:15000



**REGIONE PUGLIA**  
 Comune di Spinazzola (BT)  
 Località "Saice"

Progetto definitivo di un impianto agrovoltaiico della potenza complessiva pari a 49.36880 MW, da ubicare in agro di Spinazzola (BT), delle opere connesse e delle infrastrutture indispensabili da ubicare nei Comuni di Banzi e Genzano di Lucania (PZ).

PROPONENTE SPINAZZOLA SPV s.r.l.  
 Viale Regina Margherita 125 - 00198 Roma (RM)  
 PEC spinazzolaspvsl@pec.enel.it  
 C/P.IVA 08379390720 SPINAZZOLA SPV SRL

Codice Autorizzazione Unica 6C4A0U6

ELABORATO **4CR-SSE-ALL.2** **PTO su base CTR** (PPR - Fiumi e corsi d'acqua) scala **1:15000**

PROGETTISTA **Te.Co. S.r.l.** IL TECNICO **Te.Co. S.r.l.**  
 Via F. Cavallotti n. 1  
 76014 Spinazzola (BT)  
 P.IVA 03710650726  
 mail: te\_co@libero.it  
 pec: te\_co@pec.it

Resp. Tecnici:  
 P. Ind. le Felice Termine  
 P. Ind. le Raffaele Termine  
 Albo dei Periti Industriali e Laureati di Bari n.1014

Aggiornamenti	Numero	Data	Motivo
	REV0	Luglio 2021	ISTANZA VIA ART 23 D.LGS 152/06 – ISTANZA AUTORIZZAZIONE UNICA ART. 12 D.LGS 387/03

SPAZIO RISERVATO AGLI ENTI