


NORD



LEGENDA

- Cavidotto_MT
- Cavidotto_AT
- Cavidotto_SE-Ampliamento
- SE_Terna_Genzano
- Area_Impianto
- Interferenza_Corso_Acqua
- Interferenza_Strade
- Interferenza_Tratturo
- Reticolo Idrografico Naturale

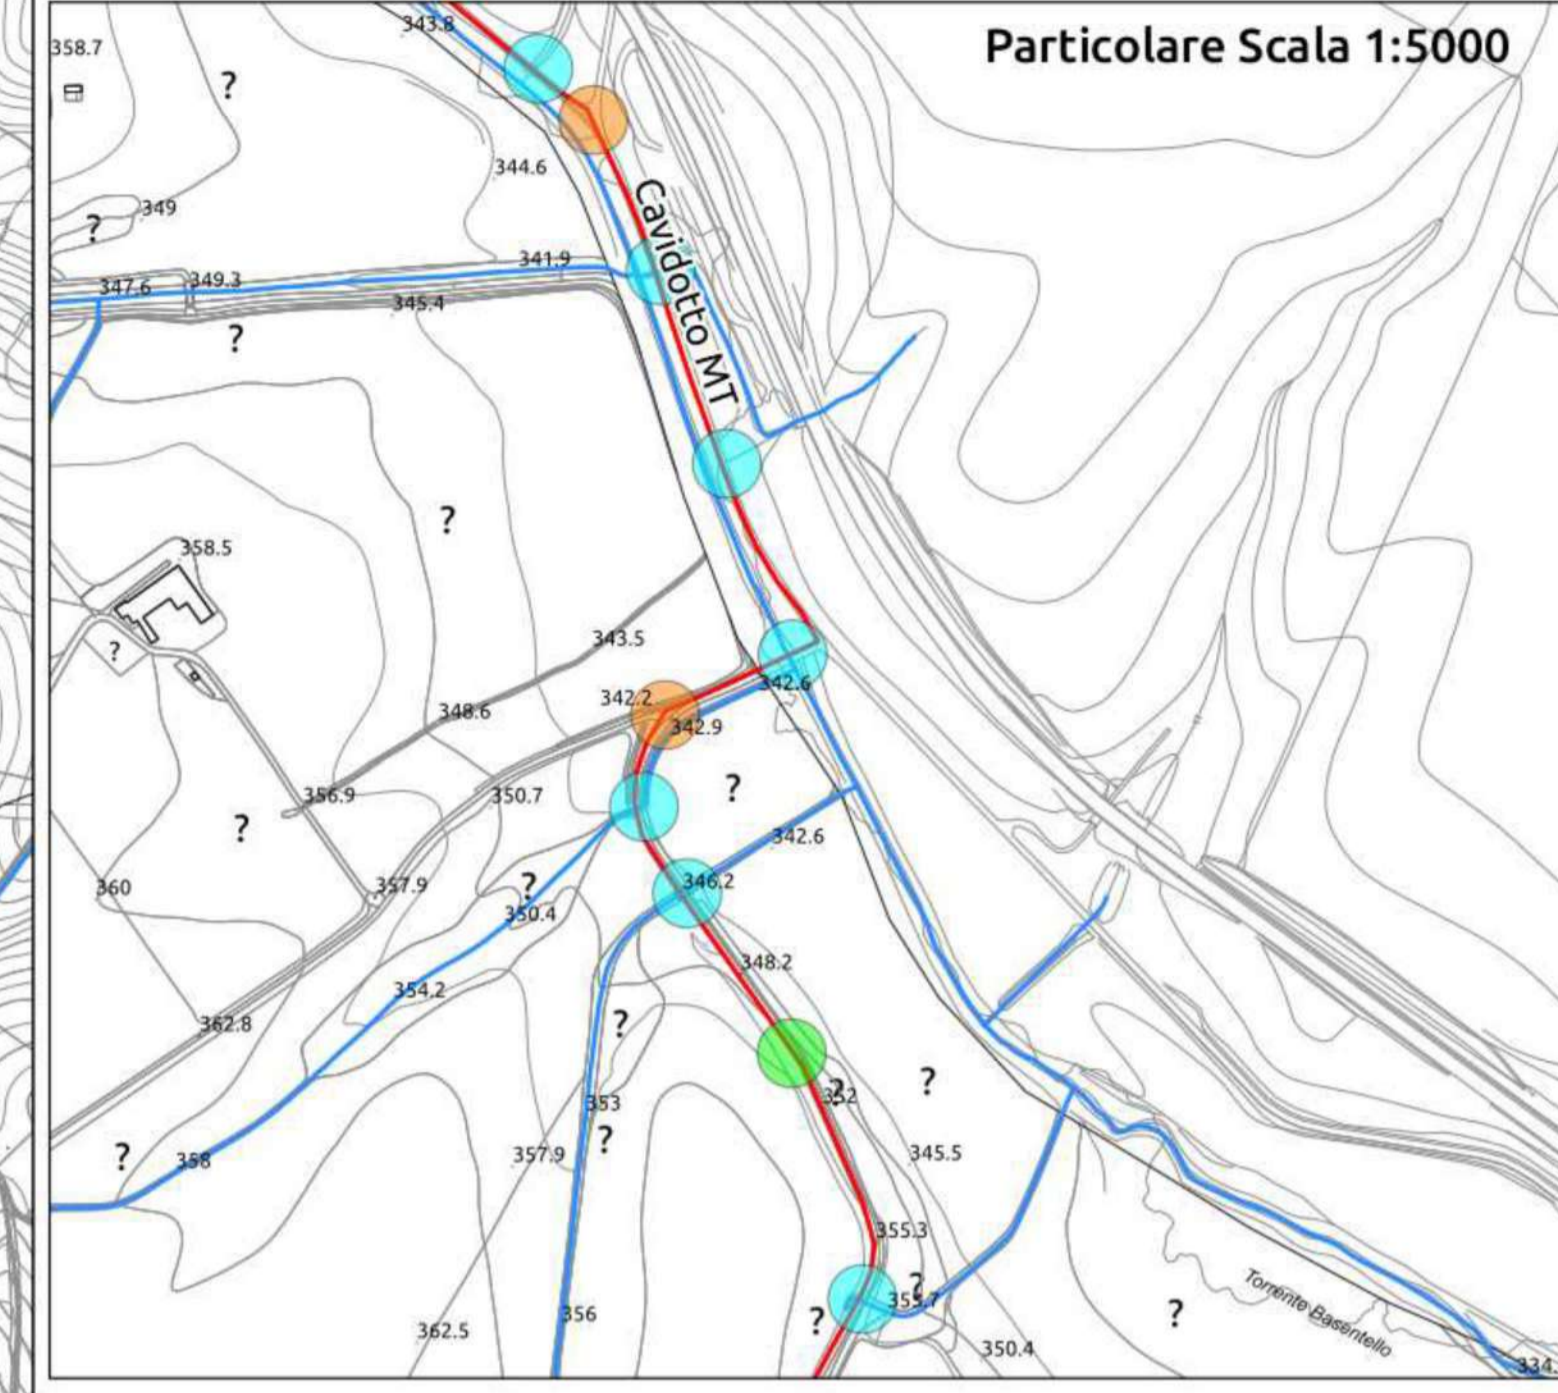

Scala 1:15000






REGIONE PUGLIA
Comune di Spinazzola (BT)
Località "Salice"

Progetto definitivo di un impianto agrovoltivo della potenza complessiva pari a 49.36880 MW, da ubicare in agro di Spinazzola (BT), delle opere connesse e delle infrastrutture indispensabili da ubicare nei Comuni di Banzi e Genzano di Lucania (PZ).

PROPONENTE	SPINAZZOLA SPV s.r.l. Viale Regina Margherita 125 - 00198 Roma (RM) PEC spinazzolaspvsl@pec.enel.it Cf/P.IVA 08379390720	SPINAZZOLA SPV SRL
Codice Autorizzazione Unica 6C4A0U6		
ELABORATO	PTO su base CTR	scala
4CR-SSE-ALL.2	(PPR - Reticolo Idrografico Naturale)	1:15000
PROGETTISTA	Te.Co. S.r.l.	IL TECNICO
	Via F. Cavallotti n.1 76014 Spinazzola (BT) P.IVA 03710650726 mail: te_co@libero.it pec: te_co@pec.it	
<p><i>Resp. Tecnici:</i> P. Ind. le Felice Termine P. Ind. le Raffaele Termine Albo dei Periti Industriali e Laureati di Bari n.1014</p>		
Aggiornamenti	Numero	Data
	REVO	Luglio 2021
	Motivo	ISTANZA VIA ART.23 D. LGS 152/06 - ISTANZA AUTORIZZAZIONE UNICA ART. 12 D. LGS 387/03
SPAZIO RISERVATO AGLI ENTI		

TUTTI I DIRITTI SONO RISERVATI. LA RIPRODUZIONE ANCHE PARZIALE DEL DISEGNO E' VIETATA.