


- LEGENDA**
- Cavidotto_MT
 - Cavidotto_AT
 - - - Cavidotto_SE-Ampliamento
 - SE_Terna_Genzano
 - Area_Impianto
 - Interferenza_Corso_Acqua
 - Interferenza_Strade
 - Interferenza_Tratturo
 - Buffer_Metanodotto_15m



Scala 1:15000

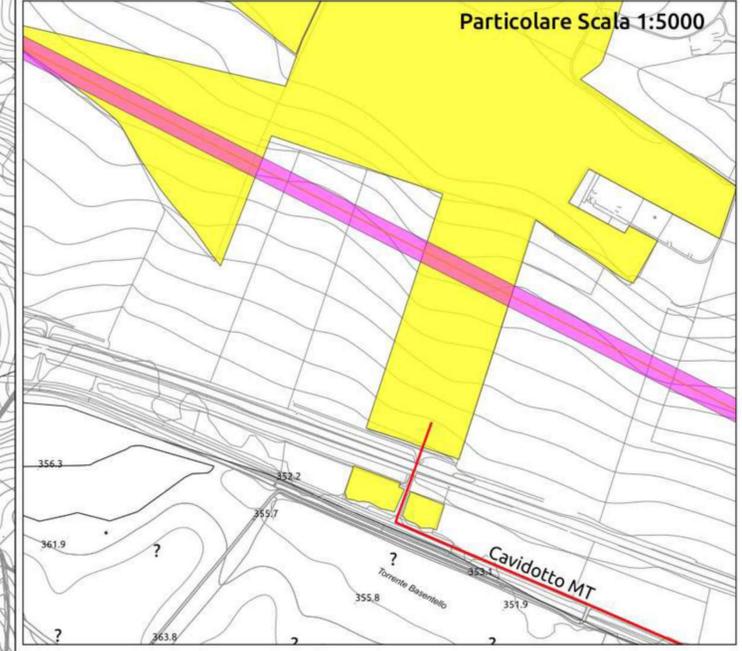

REGIONE PUGLIA
 Comune di Spinazzola (BT)
 Località "Salice"

Progetto definitivo di un impianto agrovoltaico della potenza complessiva pari a 49.36880 MW, da ubicare in agro di Spinazzola (BT), delle opere connesse e delle infrastrutture indispensabili da ubicare nei Comuni di Banzi e Genzano di Lucania (PZ).

PROPONENTE: SPINAZZOLA SPV s.r.l.
 Viale Regina Margherita 125 - 00198 Roma (RM)
 PEC spinazzolaspvsrl@pec.enel.it
 C/P.IVA 08379390720 SPINAZZOLA SPV SRL

Codice Autorizzazione Unica 6C4A0U6

ELABORATO: **4CR-SSE-ALL.2** **PTO su base CTR** scala
 (Buffer Metanodotto) **1:15000**

PROGETTISTA: **Te.Co. S.r.l.** IL TECNICO
 Via F. Cavallotti n. 1
 76014 Spinazzola (BT)
 P.IVA 03710650726
 mail: te_co@libero.it
 pec: te_co@pec.it

Resp. Tecnici:
 P. Ind. le Felice Termine
 P. Ind. le Raffaele Termine
 Albo dei Periti Industriali e Laureati di Bari n. 1014

Aggiornamenti	Numero	Data	Motivo
	REVO	Luglio 2021	ISTANZA VIA ART. 23 D. LGS 152/06 – Istanza AUTORIZZAZIONE UNICA ART. 12 D. LGS 387/03

SPAZIO RISERVATO AGLI ENTI

TUTTI I DIRITTI SONO RISERVATI. LA RIPRODUZIONE ANCHE PARZIALE DEL DISEGNO E' VIETATA.