


NORD



LEGENDA

- Cavidotto_MT
- Cavidotto_AT
- Cavidotto_SE-Ampliamento
- SE_Terna_Genzano
- Area_Impianto
- Interferenza_Corso_Acqua
- Interferenza_Strade
- Interferenza_Tratturo
- Scarpate

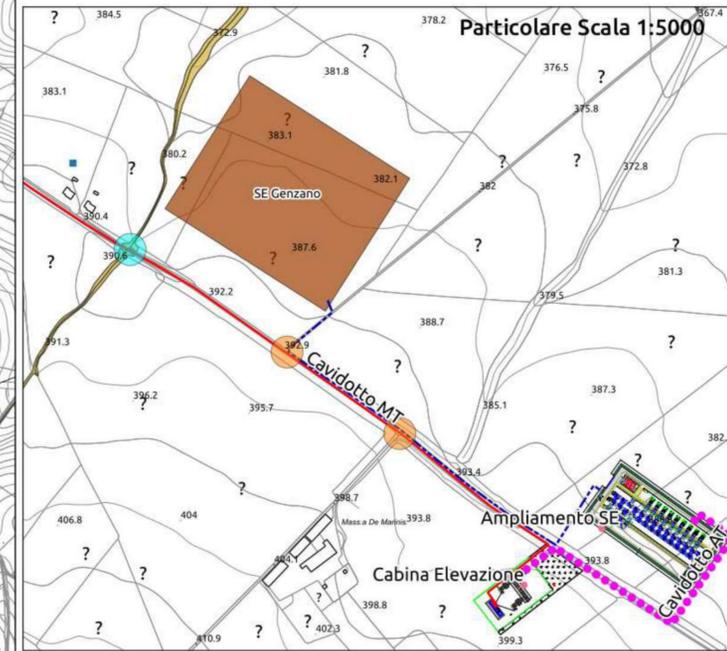

Scala 1:15000



REGIONE PUGLIA
 Comune di Spinazzola (BT)
 Località "Salice"

Progetto definitivo di un impianto agrovoltico della potenza complessiva pari a 49.36880 MW, da ubicare in agro di Spinazzola (BT), delle opere connesse e delle infrastrutture indispensabili da ubicare nei Comuni di Banzi e Genzano di Lucania (PZ).

PROPONENTE SPINAZZOLA SPV s.r.l.
 Viale Regina Margherita 125 - 00198 Roma (RM)
 PEC spinazzolaspvsl@pec.enel.it
 C/P.IVA 08379390720 SPINAZZOLA SPV SRL

Codice Autorizzazione Unica 6C4A0U6

ELABORATO **4CR-SSE-ALL.2** **PTO su base CTR** (PPR - Scarpate) scala **1:15000**

PROGETTISTA **Te.Co. S.r.l.**
 Via F. Cavallotti n. 1
 76014 Spinazzola (BT)
 P.IVA 03710650726
 mail: te_co@libero.it
 pec: te_co@pec.it

IL TECNICO **Te.Co. S.r.l.**
 Via F. Cavallotti n. 1
 76014 Spinazzola (BT)
 P.IVA 03710650726

Resp. Tecnici:
 P. Ind. le Felice Termine
 P. Ind. le Raffaele Termine
 Albo dei Periti Industriali e Laureati di Bari n. 1014

Aggiornamenti	Numero	Data	Motivo
	REV0	Luglio 2021	ISTANZA VIA ART 23 D. LGS 152/06 - ISTANZA AUTORIZZAZIONE UNICA ART. 12 D. LGS 387/03

SPAZIO RISERVATO AGLI ENTI

TUTTI I DIRITTI SONO RISERVATI. LA RIPRODUZIONE ANCHE PARZIALE DEL DISEGNO E' VIETATA.