




NORD



- LEGENDA**
- Cavidotto\_MT
  - Cavidotto\_AT
  - Cavidotto\_SE-Ampliamento
  - SE\_Terna\_Genzano
  - Area\_Impianto
  - Interferenza\_Corso\_Acqua
  - Interferenza\_Strade
  - Interferenza\_Tratturo

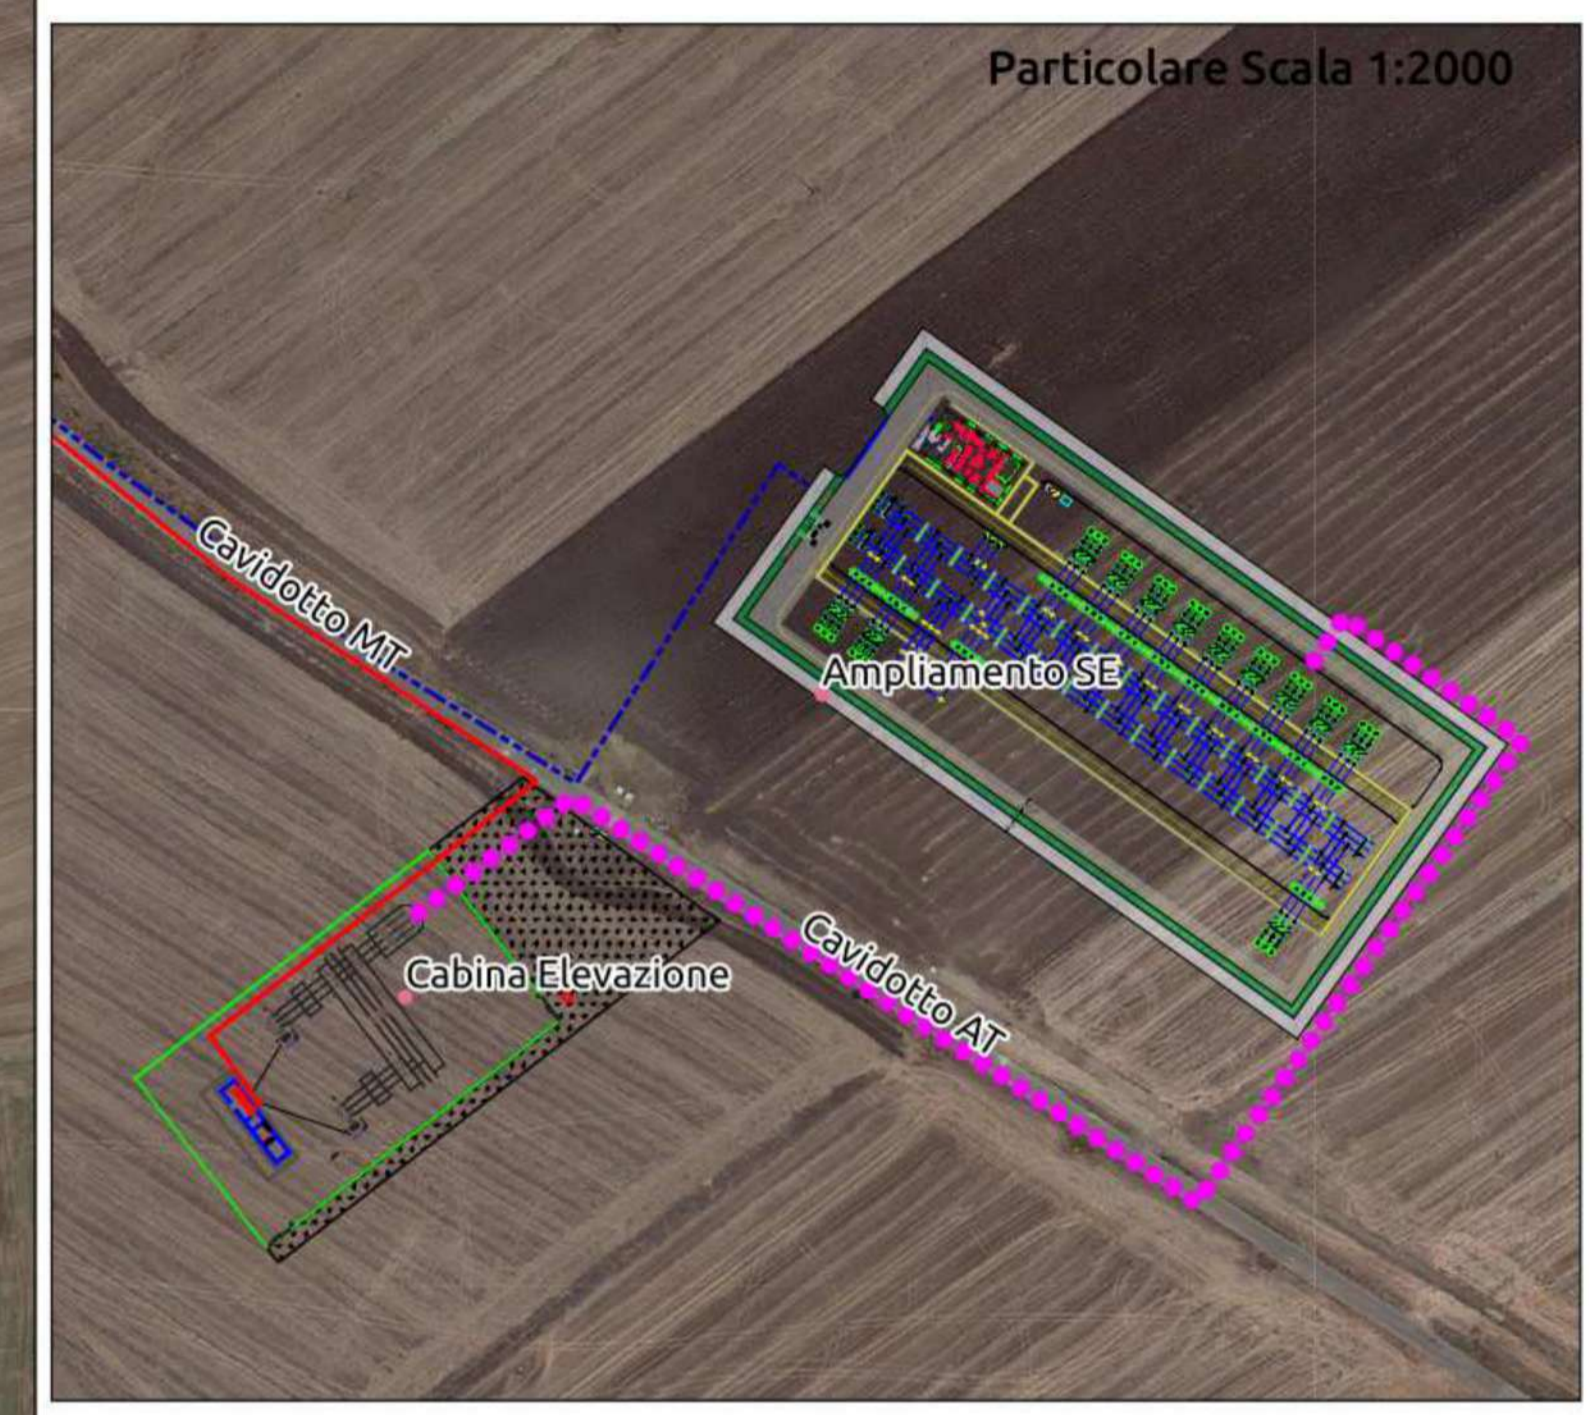

Scala 1:2500






**REGIONE PUGLIA**  
Comune di Spinazzola (BT)  
Località "Salice"

Progetto definitivo di un impianto agrovoltaico della potenza complessiva pari a 49.36880 MW, da ubicare in agro di Spinazzola (BT), delle opere connesse e delle infrastrutture indispensabili da ubicare nei Comuni di Banzi e Genzano di Lucania (PZ).

PROPONENTE	SPINAZZOLA SPV s.r.l. Viale Regina Margherita 125 - 00198 Roma (RM) PEC spinazzolaspv srl@pec.enel.it Cfr.P.IVA 08379390720	SPINAZZOLA SPV SRL						
Codice Autorizzazione Unica 6C4A0U6								
ELABORATO	<b>PTO su base ORTOFOTO</b>	scala						
<b>4CR-SSE-ALL.3</b>		<b>1:2500</b>						
PROGETTISTA	<b>Te.Co. S.r.l.</b> Via F. Cavallotti n. 1 76014 Spinazzola (BT) P.IVA 03710650726 mail: te_co@libero.it pec: te_co@pec.it	IL TECNICO						
	 <b>Te.Co. s.r.l.</b> Via F. Cavallotti n. 1 76014 Spinazzola (BT) P.IVA 03710650726	 						
<p><i>Resp. Tecnici:</i> P. Ind. le Felice Termine P. Ind. le Raffaele Termine Albo dei Periti Industriali e Laureati di Bari n. 1014</p>								
Aggiornamenti	<table border="1" style="width: 100%; border-collapse: collapse;"> <thead> <tr> <th style="width: 10%;">Numero</th> <th style="width: 10%;">Data</th> <th style="width: 80%;">Motivo</th> </tr> </thead> <tbody> <tr> <td>REV0</td> <td>Luglio 2021</td> <td>ISTANZA VIA ART 23 D LGS 152/06 – Istanza AUTORIZZAZIONE UNICA ART. 12 D LGS 387/03</td> </tr> </tbody> </table>	Numero	Data	Motivo	REV0	Luglio 2021	ISTANZA VIA ART 23 D LGS 152/06 – Istanza AUTORIZZAZIONE UNICA ART. 12 D LGS 387/03	
Numero	Data	Motivo						
REV0	Luglio 2021	ISTANZA VIA ART 23 D LGS 152/06 – Istanza AUTORIZZAZIONE UNICA ART. 12 D LGS 387/03						
SPAZIO RISERVATO AGLI ENTI								

TUTTI I DIRITTI SONO RISERVATI. LA RIPRODUZIONE ANCHE PARZIALE DEL DISEGNO E' VIETATA.