
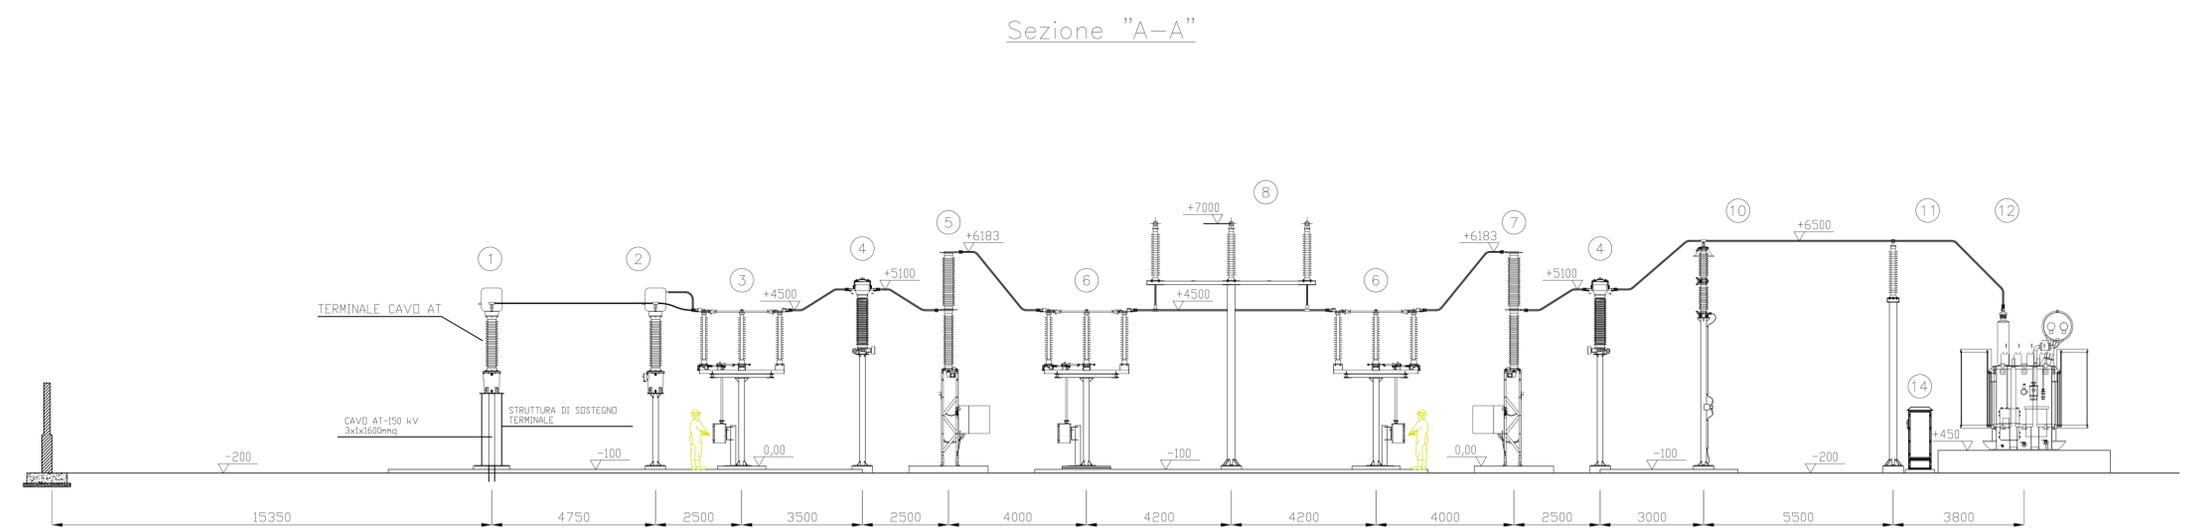


- LEGENDA APPARECCHIATURE AT**
- ① Terminali per esterno - cavi AT-150 kV
 - ② Trasformatore di tensione capacitivo
 - ③ Sezionatore tripolare orizzontale con lame di messa a terra
 - ④ Trasformatore di corrente
 - ⑤ Interruttore unipolare - AT 150 kV
 - ⑥ Sezionatore tripolare orizzontale
 - ⑦ Interruttore tripolare - AT 150 kV
 - ⑧ Supporto sbarre tripolare
 - ⑨ Sezionatore tripolare orizzontale di sbarra
 - ⑩ Scaricatore di sovratensione
 - ⑪ Supporto rompitratta tripolare
 - ⑫ Trasformatore di potenza BD - 96 MVA ONAN - ONAF Yyn0 150±10x1,5/30,8
 - ⑬ Armadio smistamento cavi linea AT
 - ⑭ Armadio smistamento cavi AT-TR
 - ⑮ Sostegno per apparecchiature MT

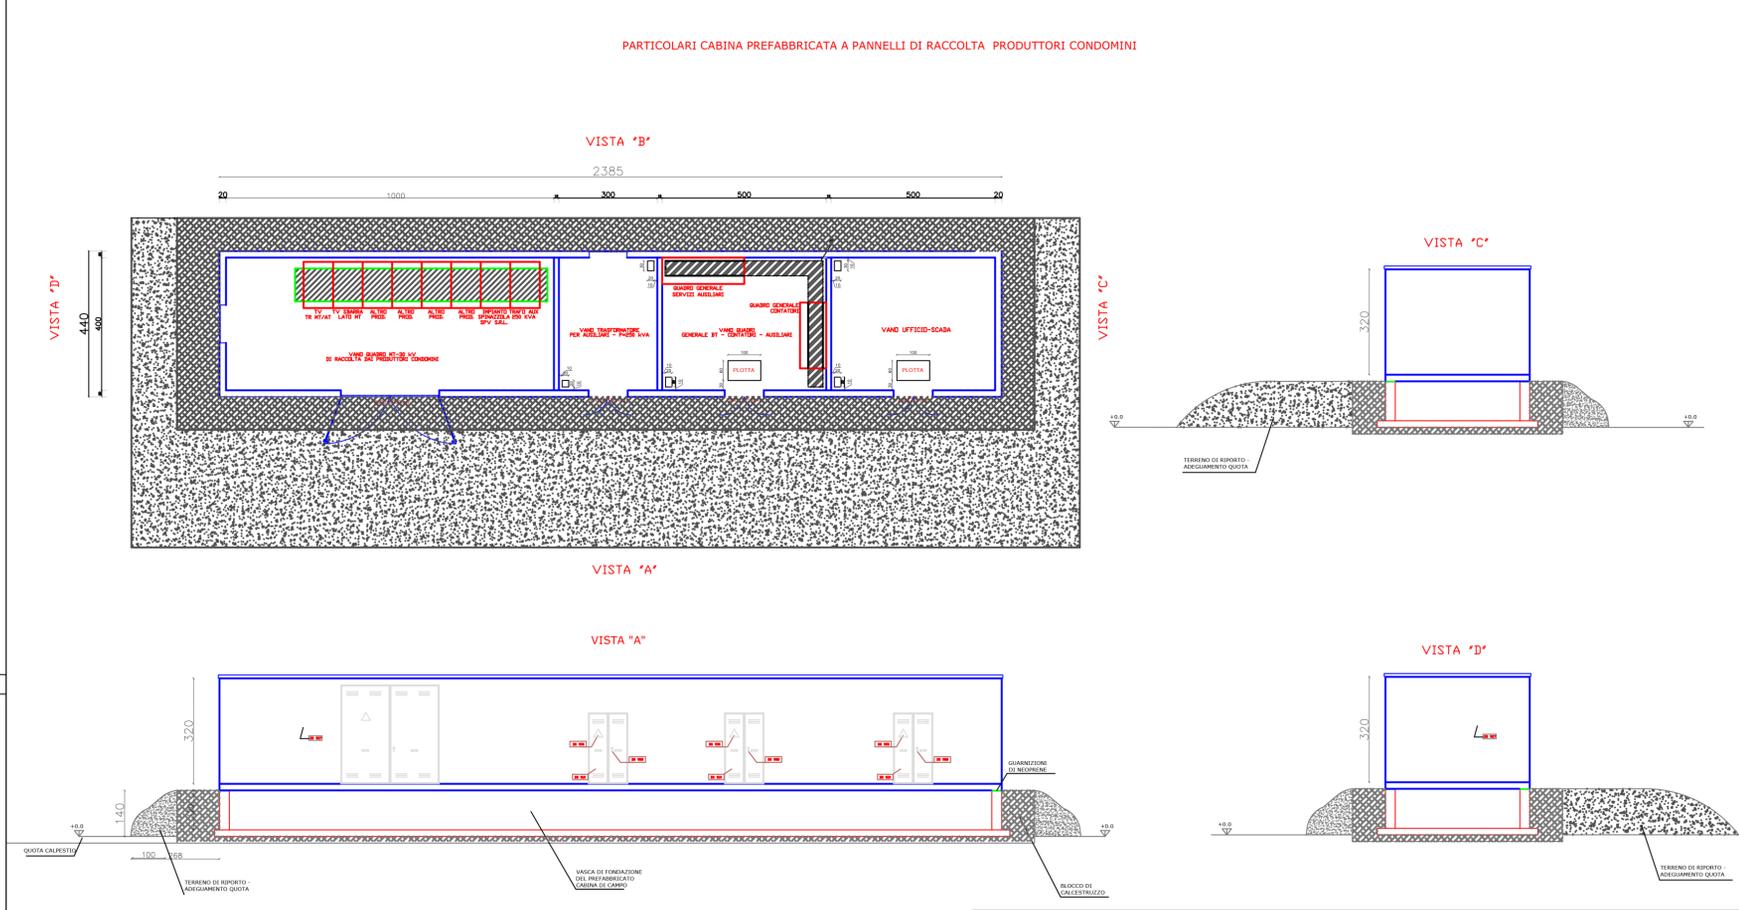

REGIONE PUGLIA
Comune di Spinazzola (BT)
Località "Salice"

Progetto definitivo di un impianto agrovoltaioco della potenza complessiva pari a 49.36880 MW, da ubicare in agro di Spinazzola (BT), delle opere connesse e delle infrastrutture indispensabili da ubicare nei Comuni di Banzi e Genzano di Lucania (PZ).

PROPONENTE	SPINAZZOLA SPV s.r.l. Viale Regina Margherita 125 - 00198 Roma (RM) PEC spinazzolaspvsl@pec.enel.it Cf/P.IVA 08379390720	SPINAZZOLA SPV SRL
Codice Autorizzazione Unica 6C4AOU6		
ELABORATO	PTO-PEM-PLANIMETRIA ELETTRMECCANICA SE ELEVATRICE 30-150 KV	scala
4CR		
PROGETTISTA	Te.Co. S.r.l. Via F. Cavallotti n.1 76014 Spinazzola (BT) P.IVA 03710650726 mail: te_co@libero.it pec: te_co@pec.it	IL TECNICO Te.Co. s.r.l. P.IVA 03710650726
Resp. Tecnici: P. Ind.le Felice Termine P. Ind.le Raffaele Termine Albo dei Periti Industriali e Laureati di Bari n.1014		
Aggiornamenti	Numero	Data
	REVO	Luglio 2021
Motivo		
ISTANZA VIA ART. 23 D.LGS 152/06 - ISTANZA AUTORIZZAZIONE UNICA ART. 12 D.LGS 387/03		
SPAZIO RISERVATO AGLI ENTI		

TUTTI I DIRITTI SONO RISERVATI. LA RIPRODUZIONE ANCHE PARZIALE DEL DISEGNO E' VIETATA.