



# REGIONE PUGLIA

COMUNE DI GUAGNANO

PROVINCIA DI LECCE

Località "Li Poggi"



## IMPIANTO DI PRODUZIONE DI ENERGIA ELETTRICA PER CONVERSIONE FOTOVOLTAICA DELLA FONTE SOLARE "LI POGGI" - POTENZA DI PICCO 30,06 MW<sub>p</sub>

OPERE DI CONNESSIONE NEI COMUNI DI: GUAGNANO (LE), SAN PANCRAZIO SALENTINO (BR), ERCHIE (BR)

PROGETTO DEFINITIVO - CODICE AU V1YFCO5

PROGETTAZIONE:



Viale M. Chiantante n. 60 - 73100 LECCE  
Tel. 0832-242193  
e-mail: info@iaing.it

COMMITTENTE:



ACCIONA Energia Global Italia S.r.l.  
Via Achille Campanile, n. 73 - 00144 ROMA  
Tel. +39 06 5051 4225

Ing. Gianluca Perrone

Ing. Enrico Fedele




Titolo elaborato

### INTERFERENZE CAVIDOTTO M.T. CON SOTTOSERVIZI ESISTENTI

Data	Codice Pratica	Codice Ident.	Elaborato	Scala	N. Elaborato
25/03/2020	V1YFCO5_ElaboratoGrafico_22			1:2.000 - 1:20.000	EG.25.00
Redatto	Controllato	Approvato	Descrizione		
F.P.	E.F./F.P.	E.F./G.P.	Elaborato Grafico		
N° revisione	Data Revisione	Oggetto revisione			
0	25/03/2020	Prima emissione			

Questo elaborato è di proprietà della IA.ING s.r.l. e non può essere riprodotto né integrato, né in parte senza l'autorizzazione scritta della stessa. Da non utilizzare per scopi diversi da quelli per cui è stato fornito.

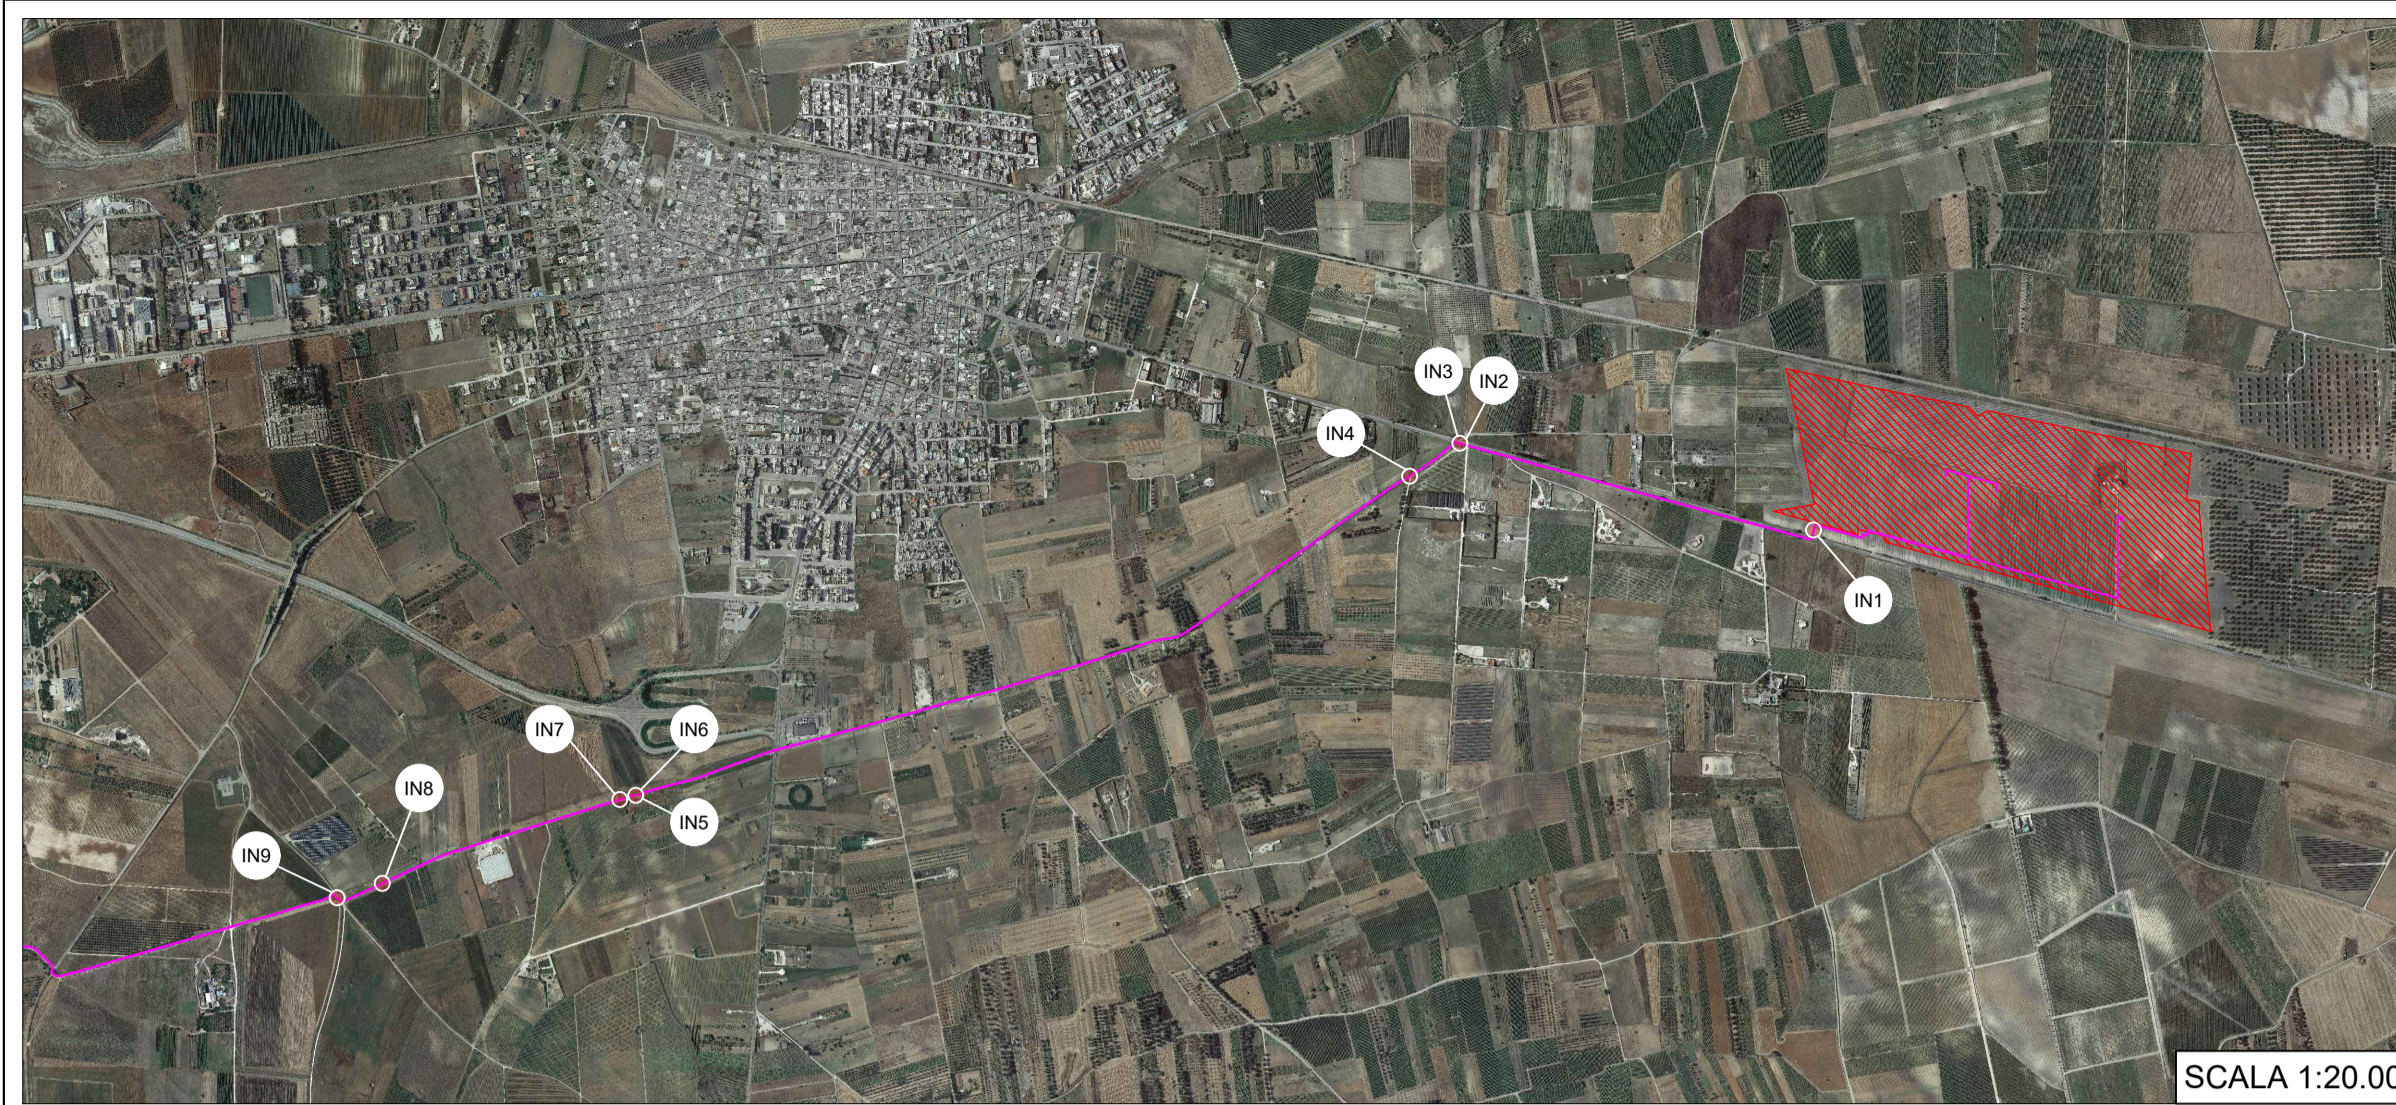

#### LEGENDA

- AREA IMPIANTO DI PRODUZIONE
- ELETTRODOTTO INTERRATO IN M.T. 30kV
- SOTTOSTAZIONE ELETTRICA UTENTE 150/30 kV
- CAVIDOTTO INTERRATO IN A.T. 150kV
- AREA CONDIVISA SOTTOSTAZIONI UTENTI ATTIVI
- STAZIONE ELETTRICA TERNA 380/150 kV ESISTENTE

#### LEGENDA INTERFERENZE

- IN1 = Condotta Idrica - Consorzio Speciale per la Bonifica di Arneo\*
- IN2 = Sifone Leccese DN700 - Acquedotto Pugliese
- IN3 = Raddoppio Sifone Leccese DN900 - Acquedotto Pugliese
- IN4 = Tombinamento stradale - Consorzio Speciale per la Bonifica di Arneo\*
- IN5 = Condotta Idrica - Acquedotto Pugliese\*
- IN6 = Tombinamento stradale - Consorzio Speciale per la Bonifica di Arneo\*
- IN7 = Tombinamento stradale - Consorzio Speciale per la Bonifica di Arneo\*
- IN8 = Tombinamento stradale - Consorzio Speciale per la Bonifica di Arneo\*
- IN9 = Condotta idrica - Consorzio Speciale per la Bonifica di Arneo\*
- IN10 = Condotta idrica - Consorzio Speciale per la Bonifica di Arneo\*
- IN11 = Condotta idrica - Consorzio Speciale per la Bonifica di Arneo\*
- IN12 = Condotta idrica - Consorzio Speciale per la Bonifica di Arneo\*
- IN13 = Tombinamento stradale - Consorzio Speciale per la Bonifica di Arneo\*
- IN14 = Tombinamento stradale - Consorzio Speciale per la Bonifica di Arneo\*
- IN15 = Condotta idrica - Consorzio Speciale per la Bonifica di Arneo\*
- IN16 = Condotta idrica - Consorzio Speciale per la Bonifica di Arneo\*

\*competenza da verificare in sede Conferenza di Servizi

