# REGIONE PUGLIA

COMUNE DI GUAGNANO

PROVINCIA DI LECCE

Località: Masseria Poggi

Impianti di rete e di utenza per la connessione in antenna a 150 kV dell'impianto fotovoltaico “Li Poggi”, potenza di picco 30,06 MWp e 25,305 MW in immissione, di proprietà della società Acciona Energia Global Italia S.r.l., al futuro ampliamento della Stazione Elettrica di Trasformazione (SE) 380/150 kV denominata "Erchie".

PROGETTO DEFINITIVO


PROGETTAZIONE:

BiProject S.r.l.
Via Marconi, 36
81100 - Caserta (CE)
+39 081 5361511

COMMITTENTE:

ACCIONA Energia Global Italia S.r.l.
Via Achille Campanile, n. 73 - 00144 ROMA
Tel. +39 06 5051 4225


Titolo elaborato

## PROFILO ALTIMETRICO
## COLLEGAMENTO IN CAVO AT 150kV
### Codice Pratica: 201901284 - Comune di Erchie (BR)


Questo elaborato è di proprietà di Acciona Srl e pertanto non può essere riprodotto né integralmente, né in parte senza l'autorizzazione scritta della stessa. Da non utilizzare per scopi diversi da quelli per cui è stato fornito.


| Data | Codice Pratica | Codice Ident. Elaborato | Scala | N. Elaborato |
|---|---|---|---|---|
| 30/06/2021 | 201901284 | | 1:2000 | EG.50.04 |
| Redatto | Controllato | Approvato | Descrizione | |
| MANFRO | BIPROJECT | ACCIONA | | |

| N° revisione | Data Revisione | Oggetto revisione |
|---|---|---|
| 0 | 30/06/2021 | Prima emissione |

## PROFILO ALTIMETRICO
## CAVIDOTTO AT 150kV
## FUTURA SSE "ACCIONA ENERGIA GLOBAL ITALIA" - SE RTN 380/150 kV "ERCHIE"

Altezze: 1:500

Lunghezze: 1:2000

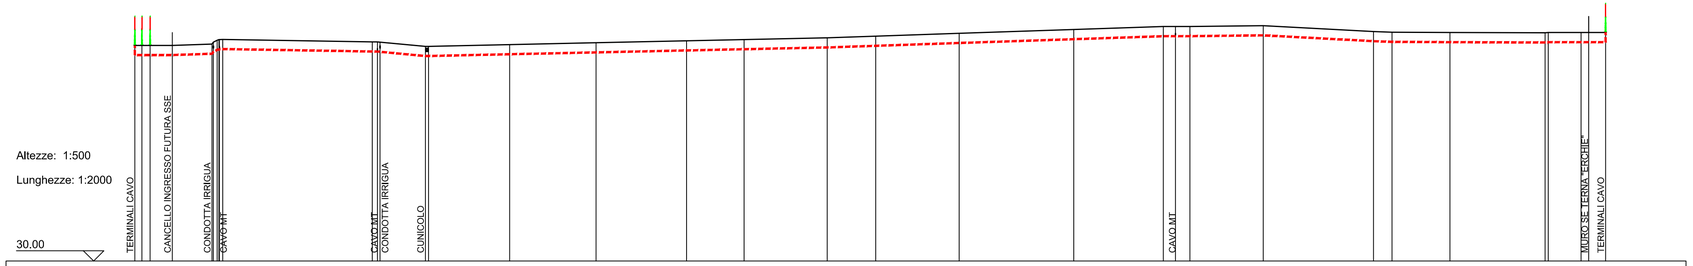


| Punti | Dist. Parziali | Dist. Progressive | Quote terreno |
|---|---|---|---|
| 1 | | 0,00 | 63,50 |
| 3 | 13,81 | 9,48 | 63,50 |
| 4 | 24,66 | 23,29 | 63,50 |
| 5 | | 47,95 | 63,70 |
| | | 52,51 | 64,40 |
| | 92,84 | | |
| 11 | | 147,44 | 64,05 |
| | 28,16 | | |
| 14 | | 180,47 | 63,35 |
| | 50,34 | | |
| 16 | | 232,81 | 63,63 |
| | 53,66 | | |
| 17 | | 286,47 | 63,91 |
| | 56,25 | | |
| 18 | | 342,72 | 64,21 |
| | 35,73 | | |
| 19 | | 378,44 | 64,41 |
| | 51,64 | | |
| 20 | | 430,08 | 64,68 |
| | 30,15 | | |
| 21 | | 460,23 | 64,93 |
| | 51,79 | | |
| 22 | | 512,02 | 65,37 |
| | 71,22 | | |
| 23 | | 583,24 | 65,96 |
| | 55,67 | | |
| 24 | | 638,91 | 66,43 |
| | 7,51 | 646,42 | 66,43 |
| 26 | 8,97 | 655,39 | 66,43 |
| | 45,56 | | |
| 27 | | 700,94 | 66,56 |
| | 68,51 | | |
| 28 | | 769,45 | 65,66 |
| | 11,46 | 780,90 | 65,55 |
| | 35,98 | | |
| 30 | | 816,88 | 65,50 |
| | 59,10 | | |
| 31 | | 875,98 | 65,45 |
| | 20,44 | | |
| 33 | | 898,40 | 65,50 |
| | 10,48 | | |
| 35 | | 913,58 | 65,50 |

| Toponomastica | Comune |
|---|---|
| Piazzale Futura SSE | Erchie (BR) |
| Strada Provinciale n.64 | |
| Strada comunale Sole | |
| Strada comunale Sole | Erchie (BR) |
| Strada comunale Sole | |
| Strada vicinale | Erchie (BR) |