

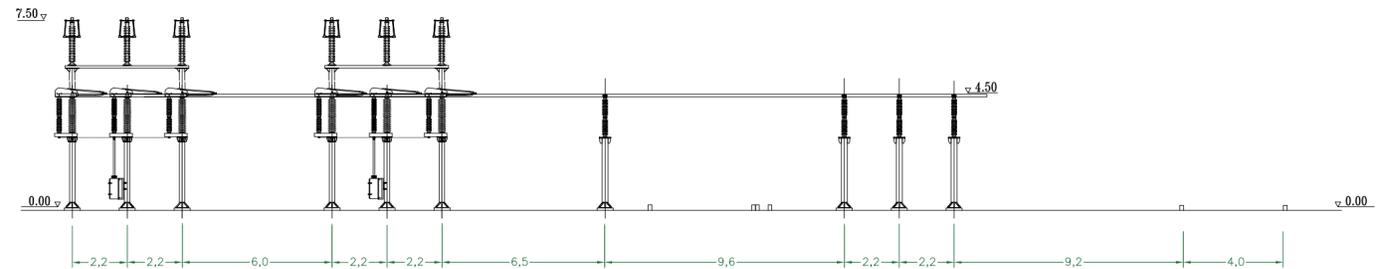
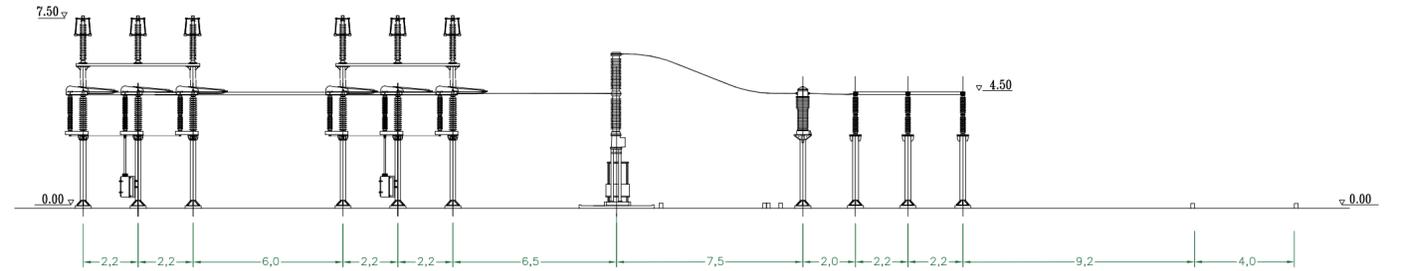


Sezione stallo congiuntore 150 kV  
scala 1:200

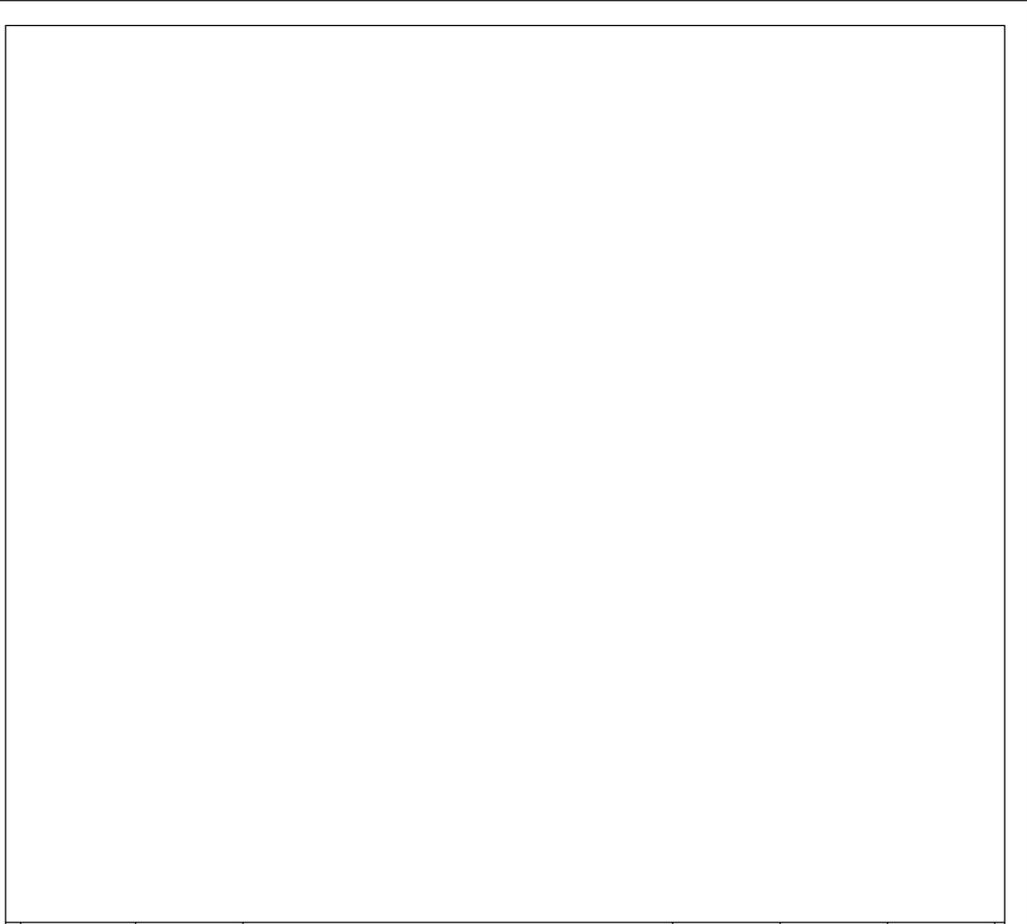

Planimetria stallo congiuntore 150 kV  
scala 1:500

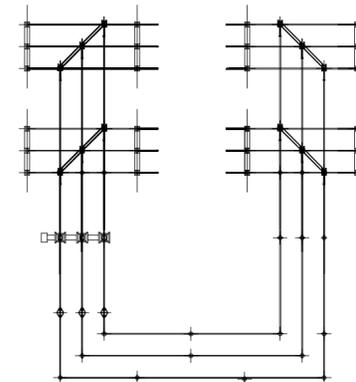

20_20_IE_YEL_05_SZ_01	Gennaio 2021	Elaborato grafico	Ing. Massimiliano Pacifico	Arch. Paolo Pastore	Ing. Leonardo Filotico
20_20_IE_YEL_05_SZ_00	Ottobre 2020	Elaborato grafico	Ing. Massimiliano Pacifico	Arch. Paolo Pastore	Ing. Leonardo Filotico
N. ELABORATO	DATA EMISSIONE	DESCRIZIONE	ESEGUITO	CONTROLLATO	APPROVATO

**OGGETTO:**  
Progetto di ampliamento della Stazione Elettrica 380/150 kV di Erchie (BR)

**COMMITTENTE:**  
**YELLOW ENERGY s.r.l.**  
Z.I. Lotto n. 31  
74020 San Marzano di S.G (TA)

**TITOLO:**  
Stallo congiuntore sezione 150 kV

**PROJETTO engineering s.r.l.**  
società d'ingegneria  
direttore tecnico  
Ph.D. Ing. LEONARDO FILOTICO

Sede Legale: Via dei Mille, 5 74024 Manduria  
Sede Operativa: Z.I. Lotto 31 74020 San Marzano di S.G. (TA)  
Tel. 099 9574894 Fax 099 2222834 cell. 349.1735914  
studio@projetto.eu  
web site: www.projetto.eu P.IVA: 02658050733

ORDINE DEGLI INGEGNERI  
della Provincia di TARANTO  
Dott. Ing.  
FILOTICO Leonardo  
N. 1812

SOSTITUISCE:	
SOSTITUITO DA:	
CARTA: A1	
SCALA: varie	ELAB.

Tutti i diritti di autore sono riservati a termine di legge. E' vietata la riproduzione senza autorizzazione.

NOME FILE:  
20\_20\_IE\_YEL\_05\_SZ\_01