

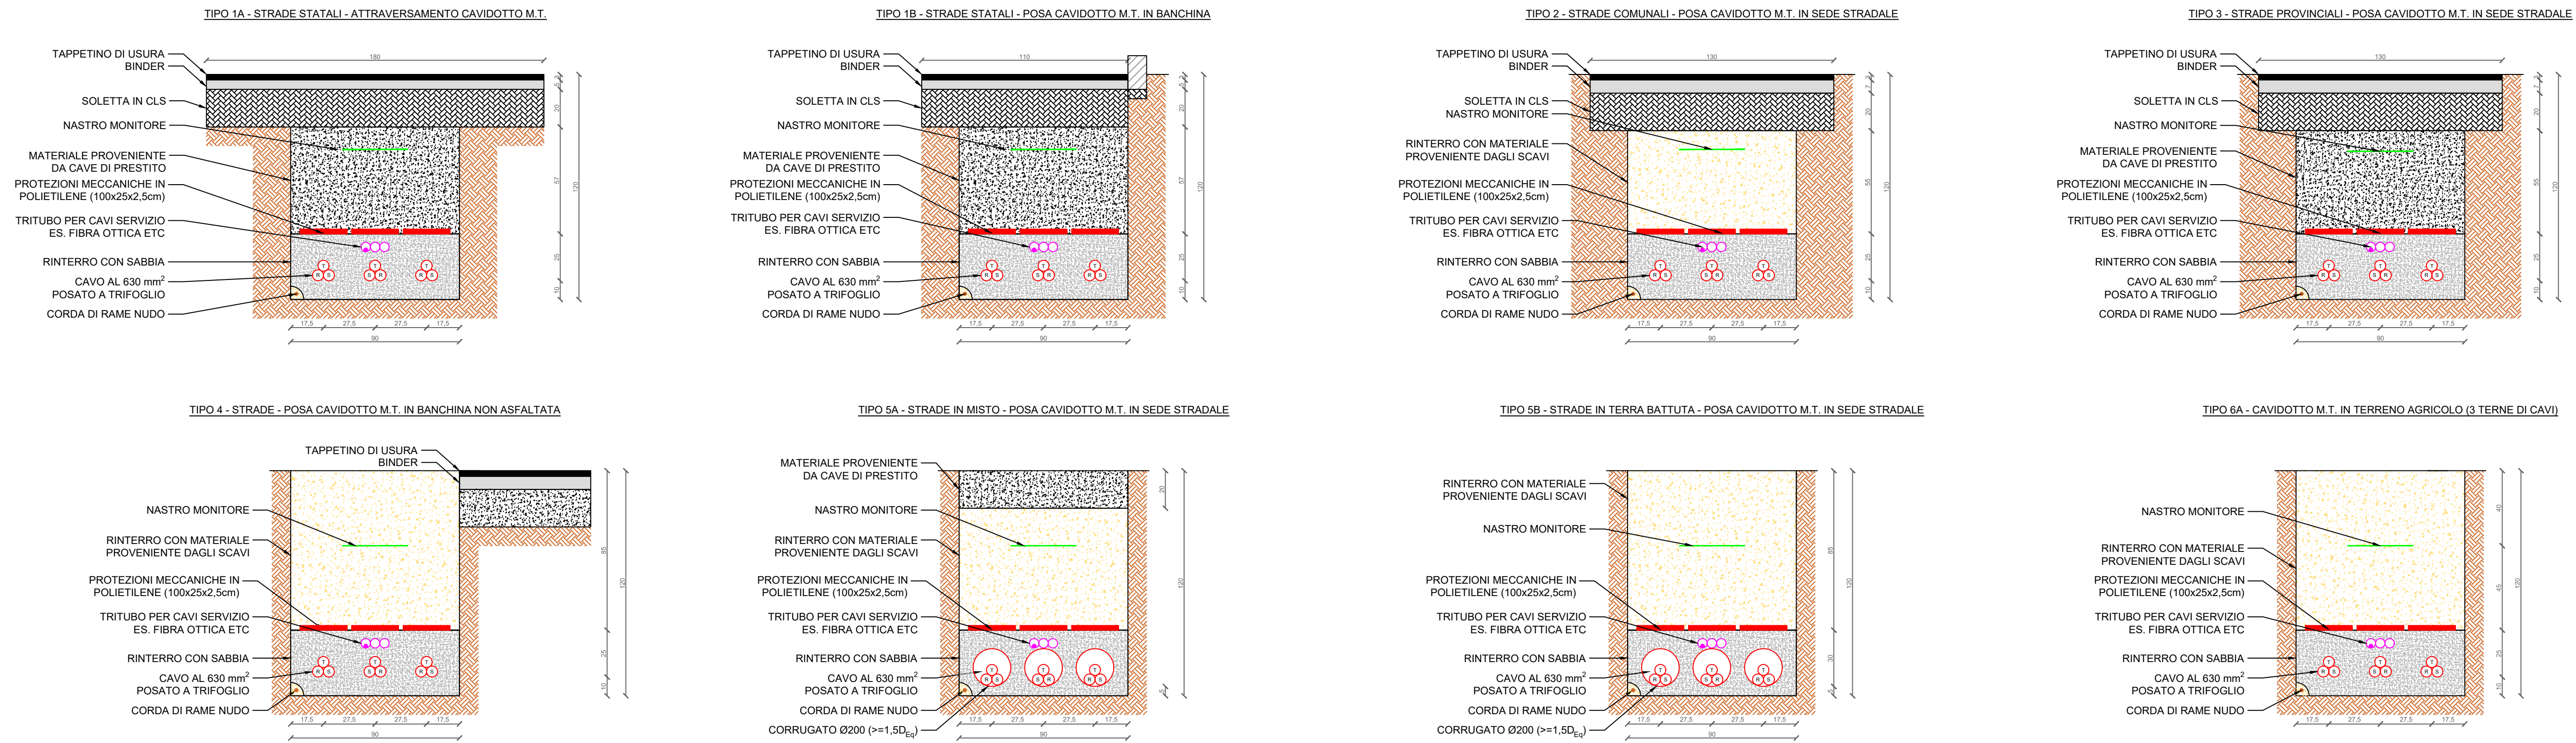


SEZIONI TIPO DI POSA CAVIDOTTO M.T. DI CONNESSIONE ALLA SOTTOSTAZIONE UTENTE 150 / 30 KV

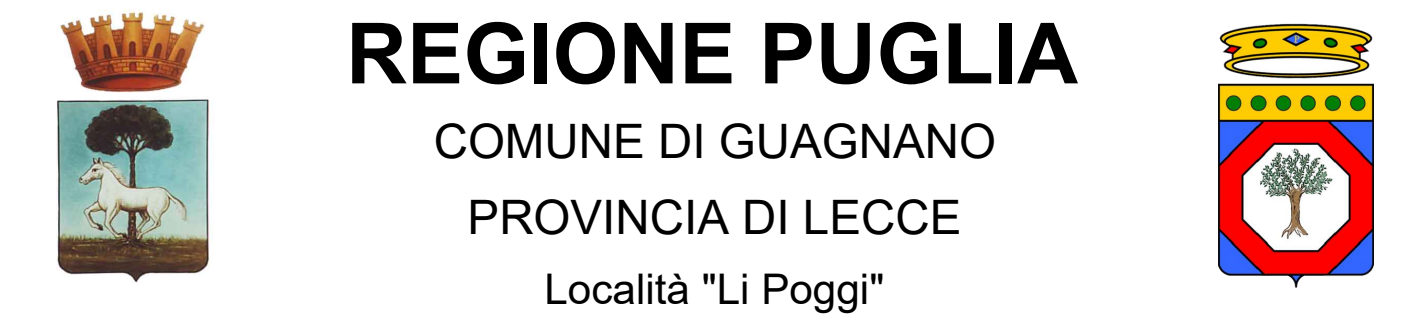

SEZIONI TIPO DI POSA CAVIDOTTO M.T. INTERNE ALL'IMPIANTO DI PRODUZIONE

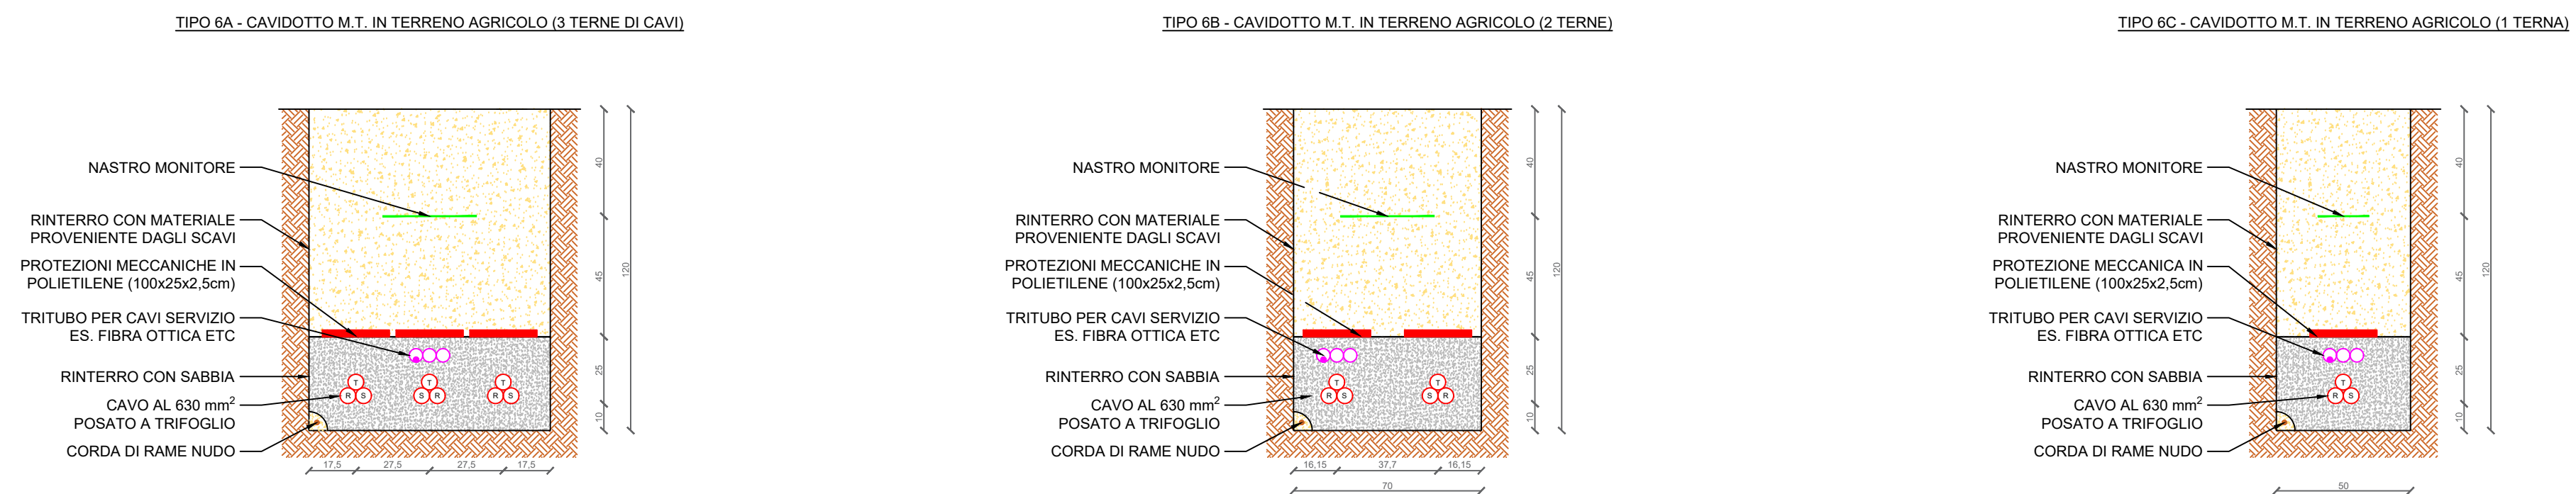

IMPIANTO DI PRODUZIONE DI ENERGIA ELETTRICA PER CONVERSIONE FOTOVOLTAICA DELLA FONTE SOLARE "LI POGGI" - POTENZA DI PICCO 30,06 MW_p

OPERE DI CONNESSIONE NEI COMUNI DI: GUAGNANO (LE), SAN PANCRAZIO SALENTINO (BR), ERCHIE (BR)

PROGETTO DEFINITIVO - CODICE AU V1YFCO5

PROGETTAZIONE:



Viale M. Chiatante n. 60 - 73100 LECCE
 Tel. 0832-242193
 e-mail: info@iaing.it

COMMITTENTE:



ACCIONA Energia Global Italia S.r.l.
 Via Achille Campanile, n. 73 - 00144 ROMA
 Tel. +39 06 5051 4225

Ing. Gianluca Perrone

Ing. Enrico Fedele



Titolo elaborato
SEZIONI DI POSA CAVIDOTTO M.T.

Questo elaborato è di proprietà della IA.ING s.r.l. pertanto non può essere riprodotto né inglobato, né in parte senza l'autorizzazione scritta della stessa. Da non utilizzare per scopi diversi da quelli per cui è stato fornito.		Data	Codice Pratica	Codice Ident. Elaborato	Scala	N. Elaborato
Redatto	17/04/2021	V1YFCO5_ElaboratoGrafico_22_01			1:50	EG.26.00
F.P.	E.F./F.P.	E.F./G.P.	Approvato	Elaborato Grafico		
N° revisione	Data Revisione	Oggetto revisione				
0	17/04/2021	Prima emissione				