



REGIONE PUGLIA

COMUNE DI GUAGNANO

PROVINCIA DI LECCE

Località "Li Poggi"



IMPIANTO DI PRODUZIONE DI ENERGIA ELETTRICA PER CONVERSIONE FOTOVOLTAICA DELLA FONTE SOLARE "LI POGGI" - POTENZA DI PICCO 30,06 MW_p

OPERE DI CONNESSIONE NEI COMUNI DI: GUAGNANO (LE), SAN PANCRAZIO SALENTINO (BR), ERCHIE (BR)

PROGETTO DEFINITIVO - CODICE AU V1YFC05

PROGETTAZIONE:



Viale M. Chiatante n. 60 - 73100 LECCE
Tel. 0832-242193
e-mail: info@iaing.it

COMMITTENTE:



ACCIONA Energia Global Italia S.r.l.
Via Achille Campanile, n. 73 - 00144 ROMA
Tel. +39 06 5051 4225

Ing. Gianluca Perrone

Ing. Enrico Fedele




Titolo elaborato

CAVIDOTTO M.T. - SISTEMA DI POSA NO-DIG INTERFERENZE RETICOLO IDROGRAFICO I.G.M.

Questo elaborato è di proprietà della IA.ING S.R.L. pertanto non può essere riprodotto né integralmente, né in parte senza l'autorizzazione scritta della stessa. Da non utilizzare per scopi diversi da quelli per cui è stato fornito.	Data	Codice Pratica	Codice Ident. Elaborato	Scala	N. Elaborato
	15/04/2021	V1YFC05_RelazioneIdraulica_04		varie	EG.28.04
	Redatto	Controllato	Approvato	Descrizione	
F.P.	E.F./F.P.	E.F./G.P.	Elaborato Grafico		

N° revisione	Data Revisione	Oggetto revisione
0	15/04/2021	Prima emissione

- LEGENDA**
- Area Impianto di Produzione
 - Cavidotto Interrato in M.T.
 - Confini Comunali
 - Reticolo I.G.M.

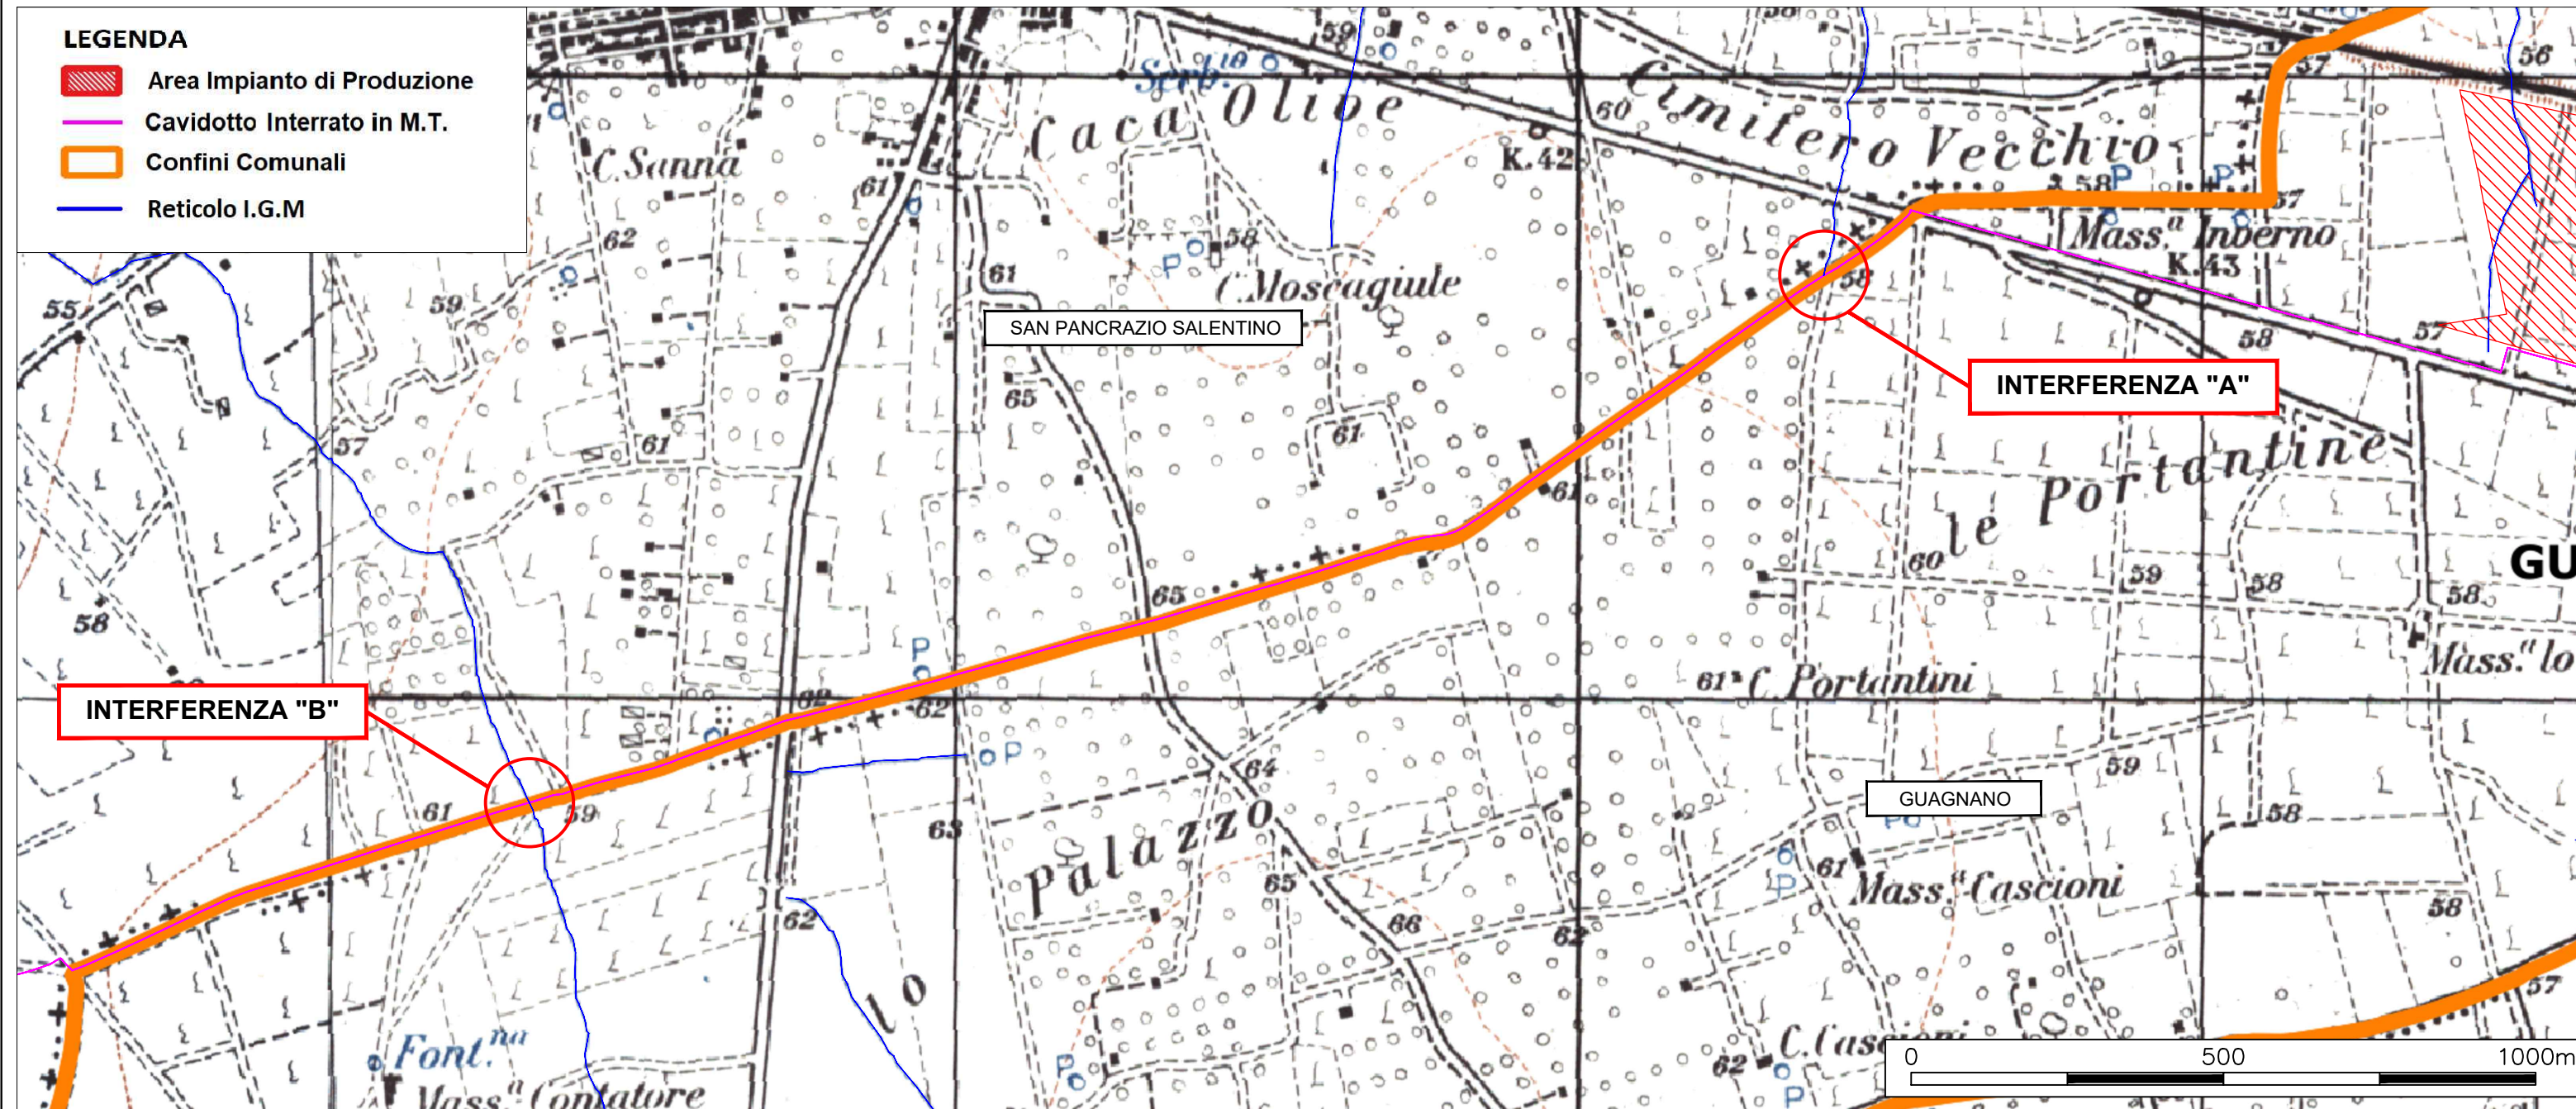

TIPOLOGICO DI TRIVELLAZIONE ORIZZONTALE CONTROLLATA (SCALA 1:100)

