



POWER BLOCK N.01

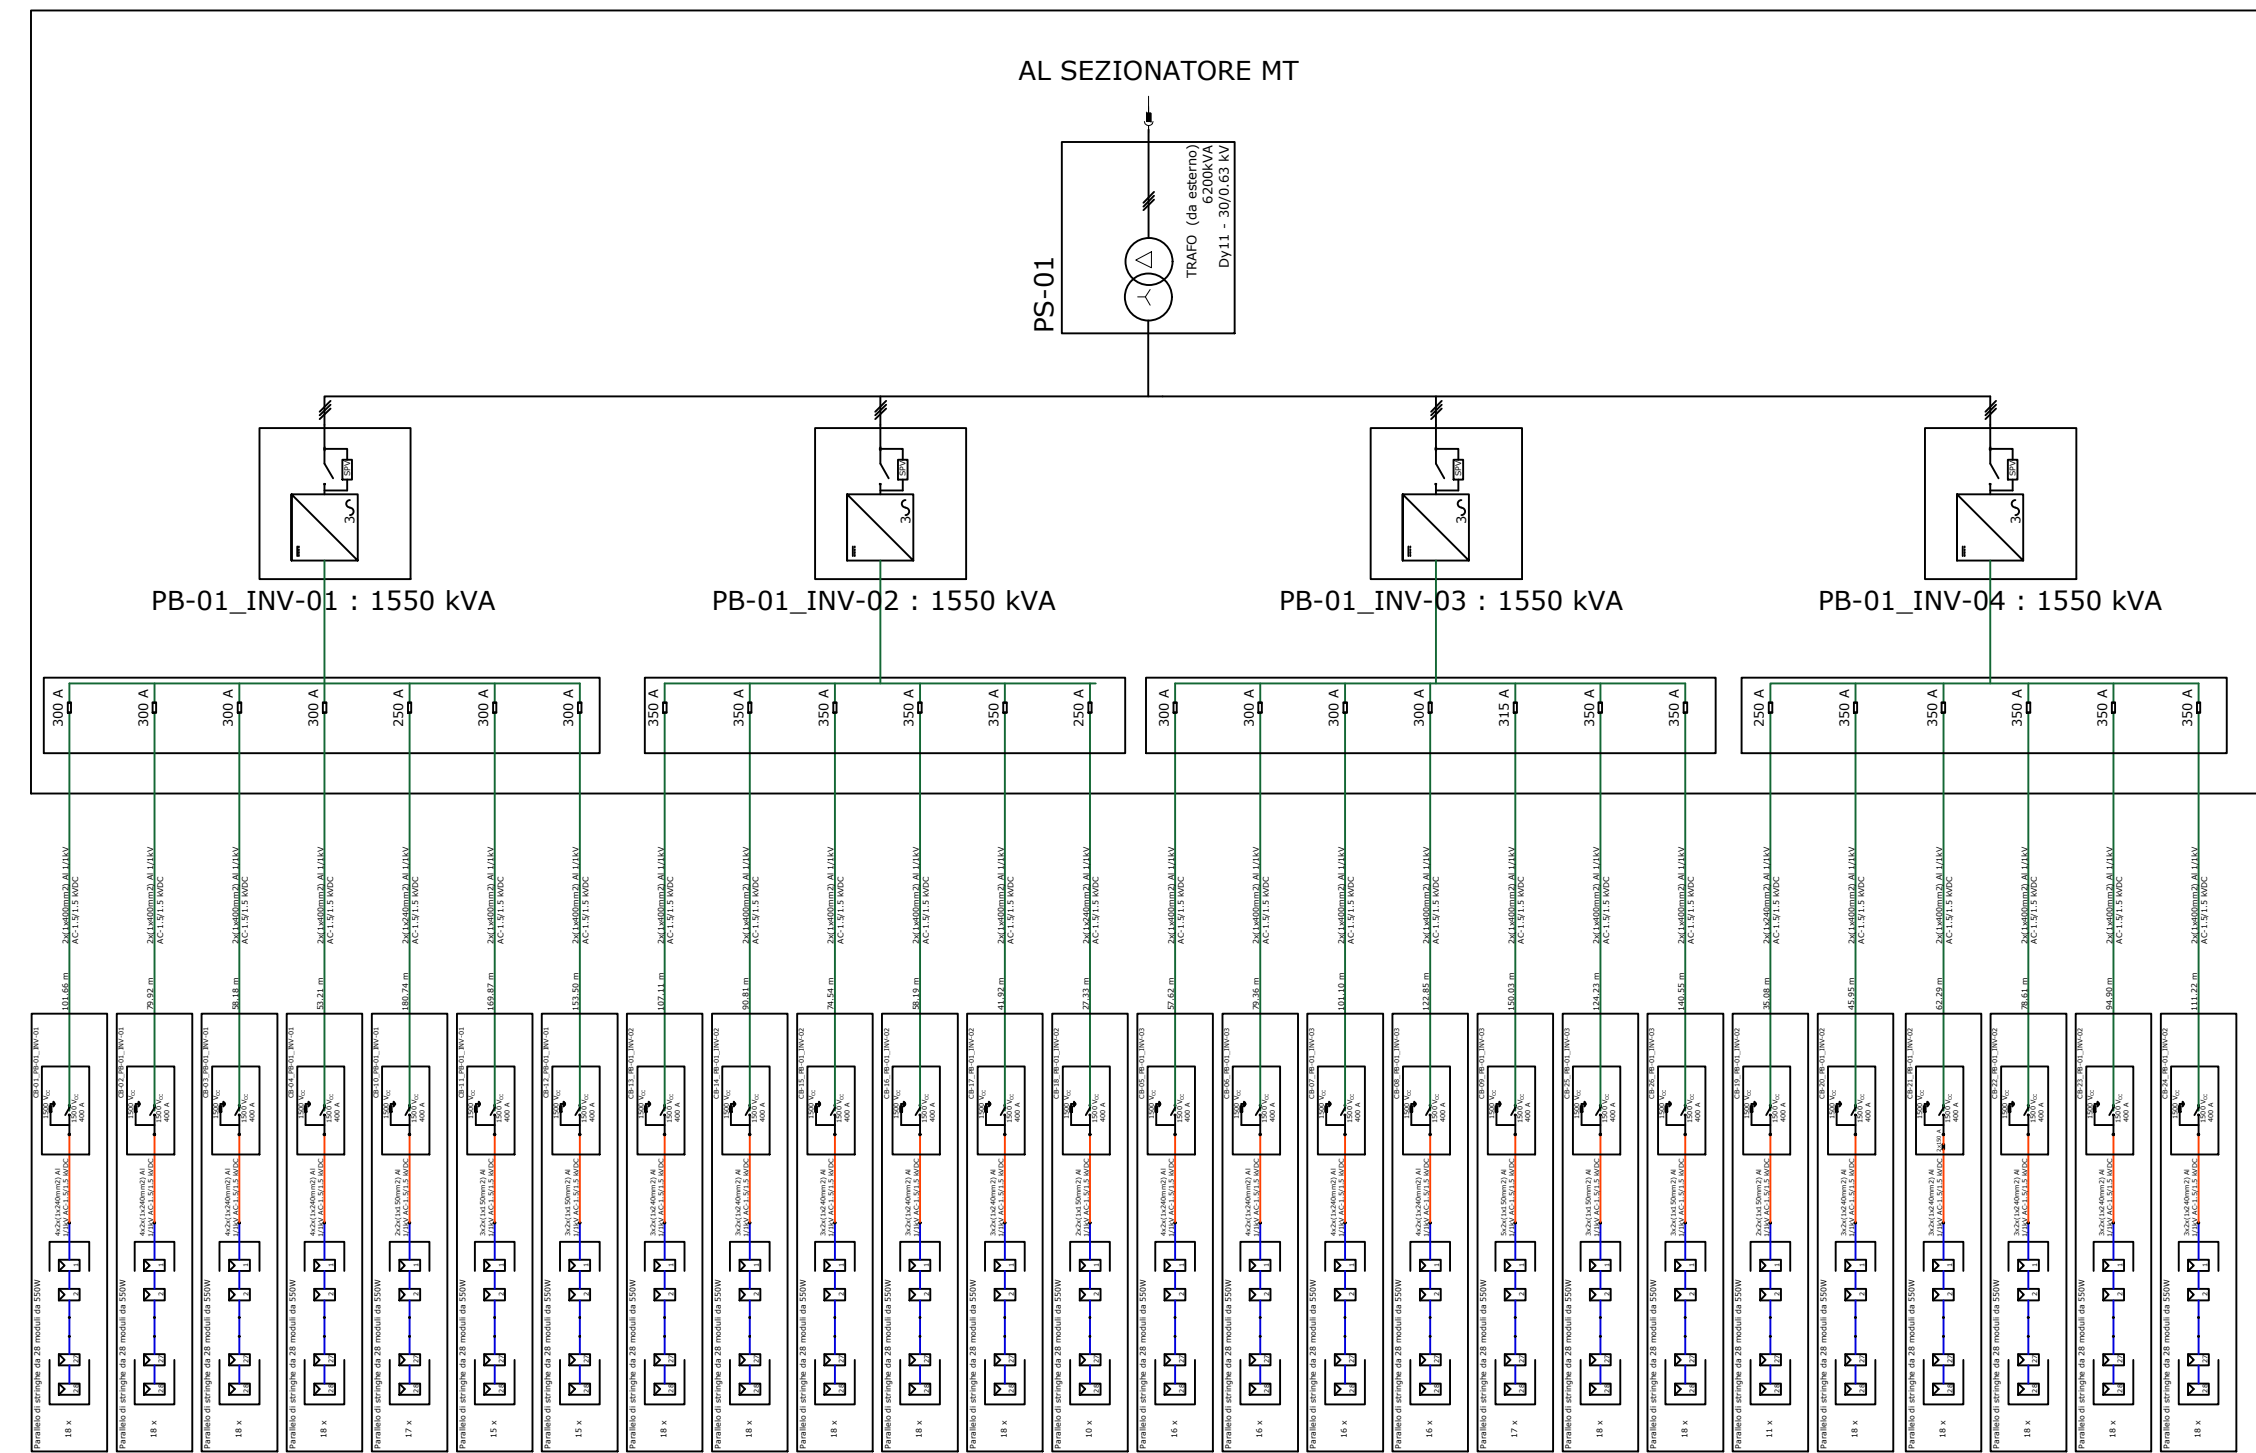

POWER BLOCK N.02

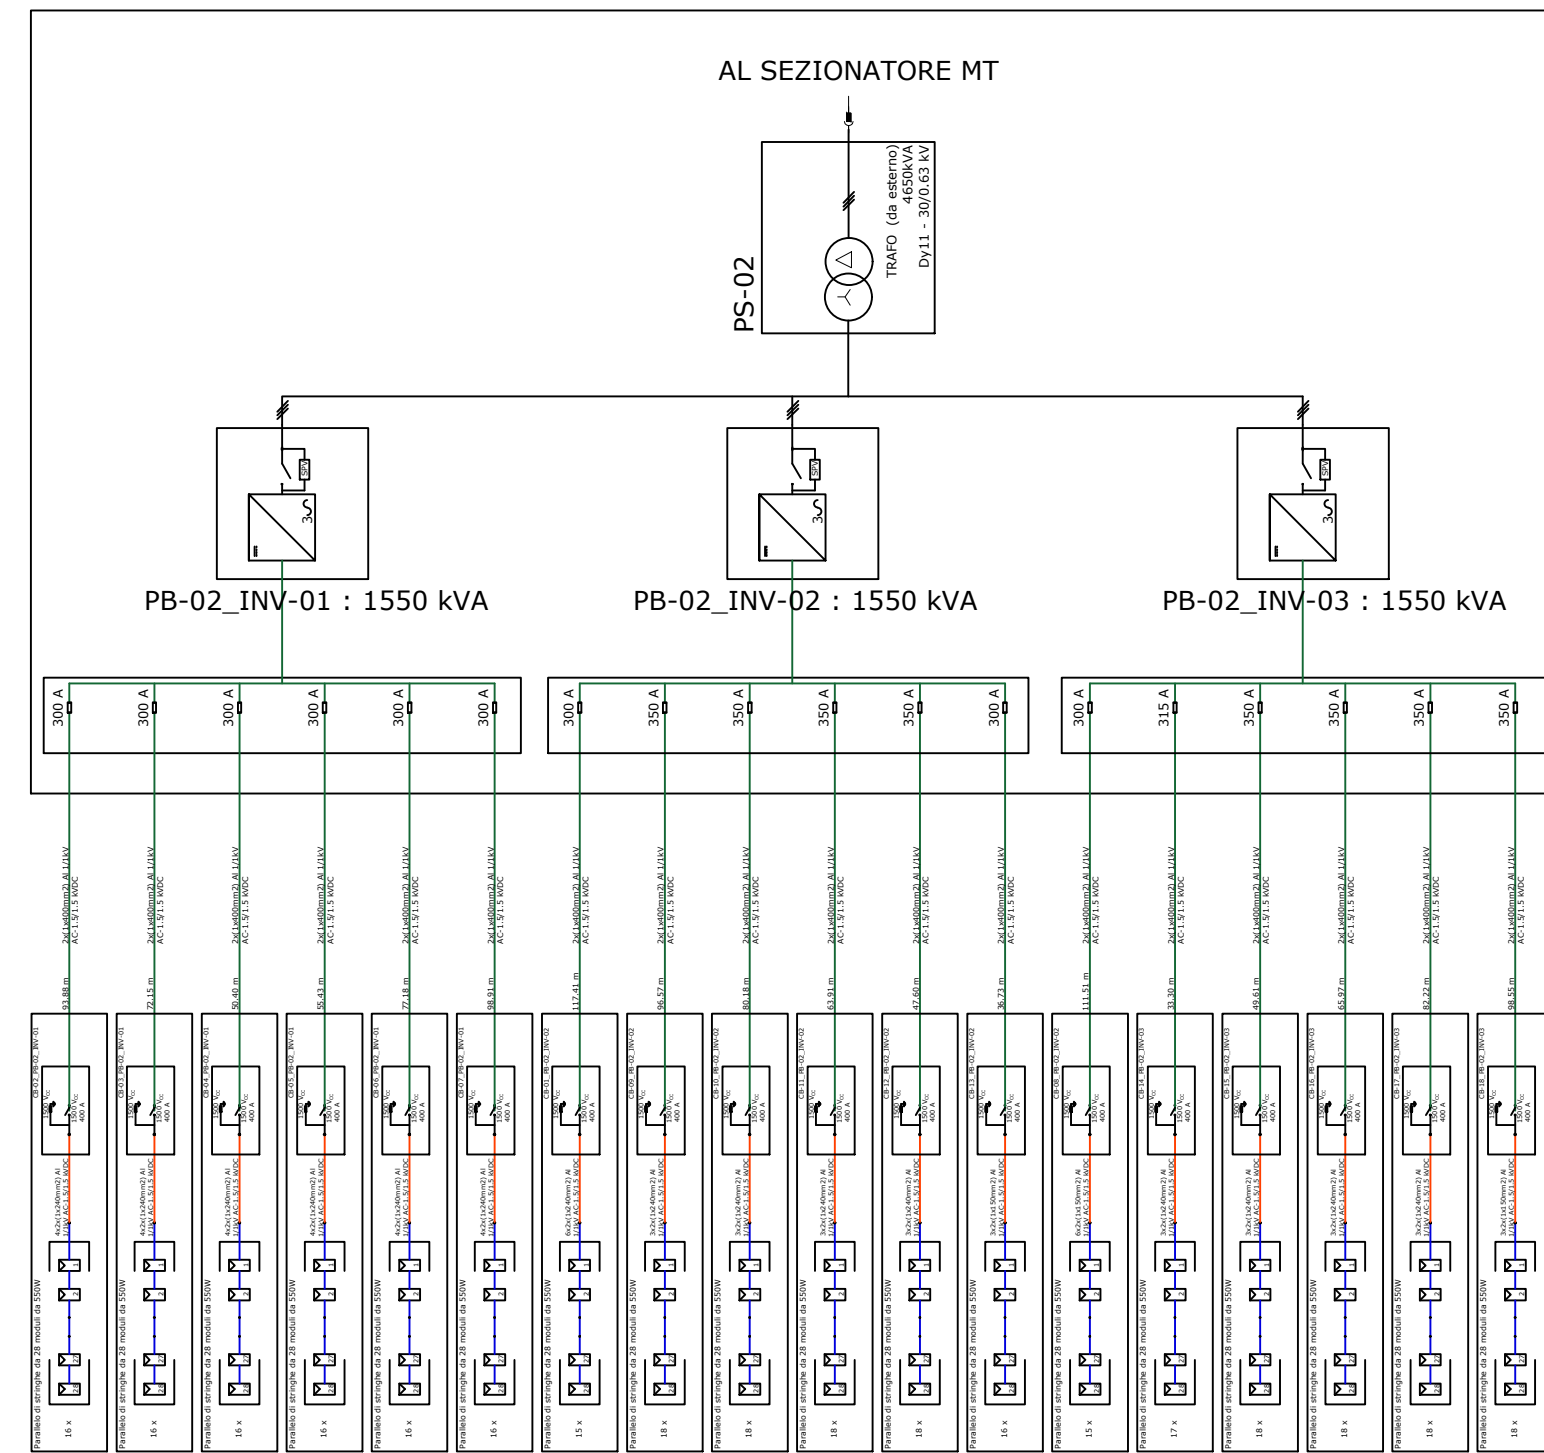

LEGENDA

|  |                                      |  |               |  |                                 |  |      |                 |  |      |                 |
|--|--------------------------------------|--|---------------|--|---------------------------------|--|------|-----------------|--|------|-----------------|
|  | Interruttore di manovra- sezionatore |  | Inverter      |  | Terra                           |  | PS-1 | Power station1  |  | PS-4 | Power station 4 |
|  | Sezionatore                          |  | Fusibile      |  | Servizi ausiliari               |  | PS-2 | Power station 2 |  | PS-5 | Power station 5 |
|  | Modulo fotovoltaico                  |  | Presa a spina |  | Trasformatore di tensione BT/MT |  | PS-3 | Power station 3 |  | PS-6 | Power station 6 |



REGIONE PUGLIA

COMUNE DI GUAGNANO

PROVINCIA DI LECCE

Località "Li Poggi"



IMPIANTO DI PRODUZIONE DI ENERGIA ELETTRICA PER  
CONVERSIONE FOTOVOLTAICA DELLA FONTE SOLARE  
"LI POGGI" - POTENZA DI PICCO 30,06 MW<sub>p</sub>

OPERE DI CONNESSIONE NEI COMUNI DI: GUAGNANO (LE), SAN PANCRAZIO SALENTINO (BR), ERCHIE (BR)

PROGETTO DEFINITIVO - CODICE AU V1YFC05

PROGETTAZIONE:



Viale M. Chiatante n. 60 - 73100 LECCE  
Tel. 0832-242193  
e-mail: info@iaing.it

COMMITTENTE:



ACCIONA Energia Global Italia S.r.l.  
Via Achille Campanile, n. 73 - 00144 ROMA  
Tel. +39 06 5051 4225

Ing. Gianluca Perrone

Ing. Enrico Fedele



Titolo elaborato

SCHEMA ELETTRICO UNIFILARE BT - SOTTOCAMPO 1

|  |                |                                  |                         |             |              |
|--|----------------|----------------------------------|-------------------------|-------------|--------------|
| Questo elaborato è di proprietà della IA.ING s.r.l. pertanto non può essere riprodotto né integralmente, né in parte senza l'autorizzazione scritta della stessa. Da non utilizzare per scopi diversi da quelli per cui è stato fornito. | Data           | Codice Pratica                   | Codice Ident. Elaborato | Scala       | N. Elaborato |
|  | 12/02/2021     | V1YFC05_ElaboratoGrafico_22_02   |                         | n.d.        | EG.37.01     |
|  | Redatto        | Controllato                      | Approvato               | Descrizione |              |
|  | L.P.           | E.F./F.P.                        | E.F./G.P.               |             |              |
| N° revisione   | Data Revisione | Oggetto revisione                |                         |             |              |
| 0  | 12/02/2021     | Prima emissione                  |                         |             |              |
| 1  | 20/07/2020     | Allineamento ai dati di progetto |                         |             |              |
|  |                |                                  |                         |             |              |
|  |                |                                  |                         |             |              |