REGIONE PUGLIA

COMUNE DI GUAGNANO
PROVINCIA DI LECCE
Località: Masseria Poggi

IMPIANTO DI PRODUZIONE DI ENERGIA ELETTRICA PER CONVERSIONE FOTOVOLTAICA DELLA FONTE SOLARE "LI POGGI" - POTENZA DI PICCO 30,06 MW$_P$

OPERE DI CONNESSIONE NEI COMUNI DI: GUAGNANO (LE), SAN PANCRAZIO SALENTINO (BR), ERCHIE (BR)

PROGETTO DEFINITIVO - CODICE AU V1YFCO5

PROGETTAZIONE:

Architetto Stefano Ghiretti
ghirettistefano@gmail.com

+39 329 2093087

N. 2018
STEFANO GHIRETTI
Architetto

COMMITTENTE:

ACCIONA Energia Global Italia S.r.l.
Via Achille Campanile, n. 73 - 00144 ROMA
Tel. +39 06 5051 4225

Titolo elaborato
STATO DI PROGETTO

Questo elaborato è di proprietà dell'Architetto Stefano Ghiretti e pertanto non può essere riprodotto nè integralmente, nè in parte senza l'autorizzazione scritta della stessa. Da non utilizzare per scopi diversi da quelli per cui è stato fornito	Data	Codice Pratica	Codice Ident. Elaborato	Scala	N. Elaborato
		V1YFCO5_STATO DI PROGETTO_14			EG.60.14
	Redatto	Controllato	Approvato	Descrizione	

N° revisione	Data Revisione	Oggetto revisione
0		Prima emissione

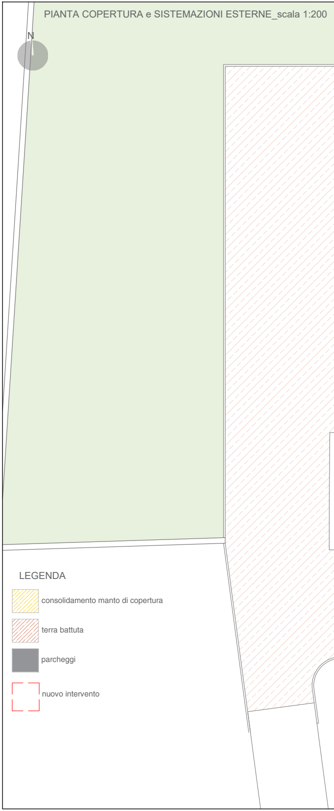
PIANTA COPERTURA e SISTEMAZIONI ESTERNE_scala 1:200

N
LEGENDA
consolidamento manto di copertura
terra battuta
parcheggi
nuovo intervento

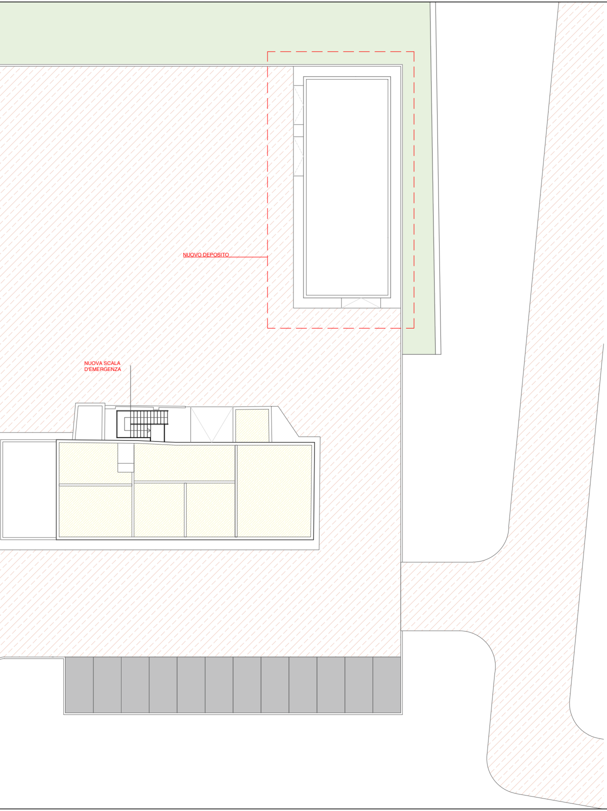
NUOVO DEPOSITO
NUOVA SCALA D'EMERGENZA

PIANTA piano terra STATO SOVRAPPOSTO_scala 1:100

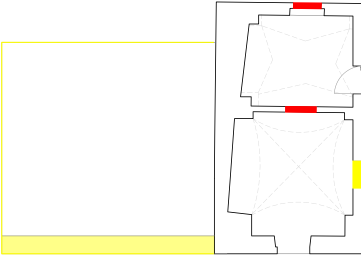

PIANTA piano 1 STATO SOVRAPPOSTO_scala 1:100

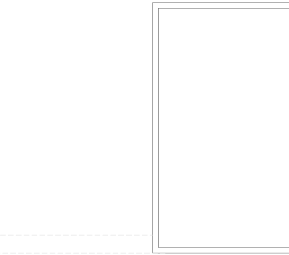

🟨 DEMOLIZIONI
🟥 COSTRUZIONI

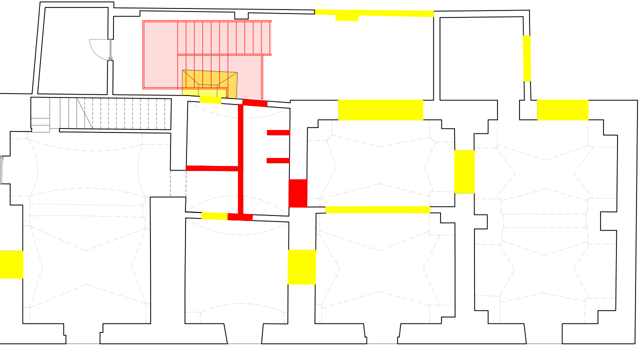

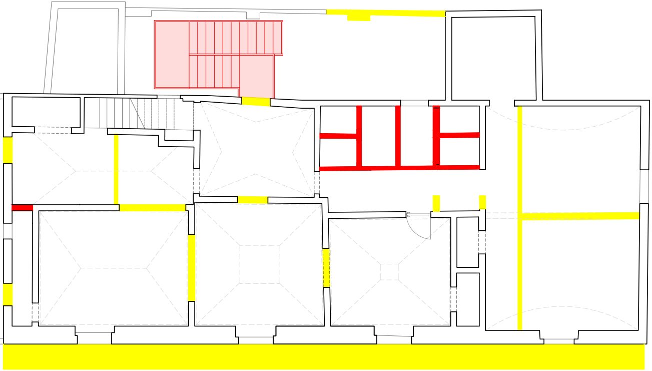

PIANTA piano terra STATO DI PROGETT

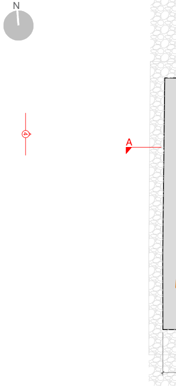

Pulizia intonaco e tinteggiatura a calce

PROSPETTO SUD_scala 1:100

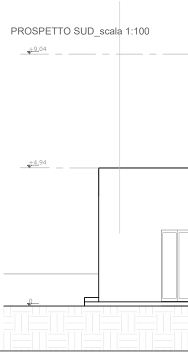

TO_scala 1:100

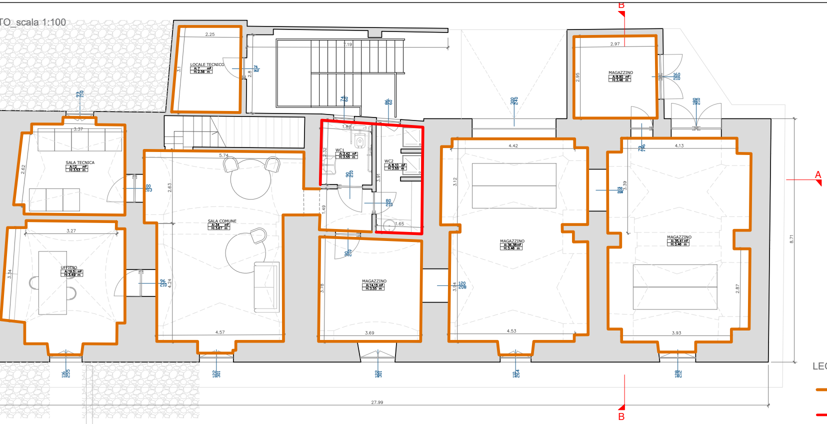

LOCALE TECNICO
A: 7 m²
H: 2.56 m
2.25
3.1
2.8
76
162
7.19
99
150
74
60
86
60
SALA TECNICA
A: 12 m²
H: 3.53 m
3.37
2.62
100
203
SALA COMUNE
A: 34 m²
H: 3.87 m
5.74
2.63
4.24
4.57
96
210
WC1
A: 3.42 m²
H: 3.55 m
1.82
2.32
90
210
1.49
WC2
A: 8.10 m²
H: 3.55 m
3.91
80
210
1.65
UFFICIO
A: 19.5 m²
H: 3.49 m
3.27
3.34
116
255
MAGAZZINO
A: 14.15 m²
H: 3.55 m
3.78
3.69
90
210
122
301
122
301
300
240
MAGAZZINO
A: 8.90 m²
H: 3.46 m
2.97
2.95
160
210
180
210
MAGAZZINO
A: 36.38 m²
H: 3.46 m
4.42
3.12
3.94
120
208
4.53
110
264
MAGAZZINO
A: 35.41 m²
H: 3.46 m
4.13
79
196
150
208
3.39
2.87
3.93
128
212
8.71
27.99
A
B
B

LEGENDA

🟧 Rifacimento di intonaco interno
a base di calce

🟥 Trattamento in microcemento

Pulitura e stilatura dei giunti cornici

Ripristino intonaco

Pulizia intonaco e tinteggiatura a calce

Pulitura e stilatura dei giunti cornici

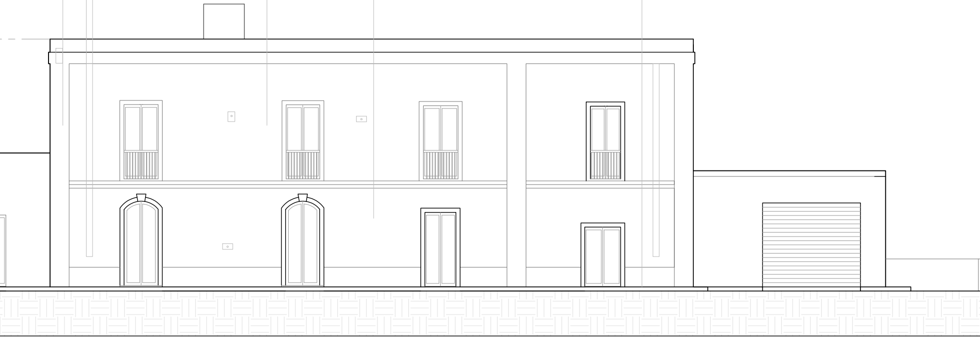

PIANTA piano 1 STATO DI PROGETTO_scala 1:100

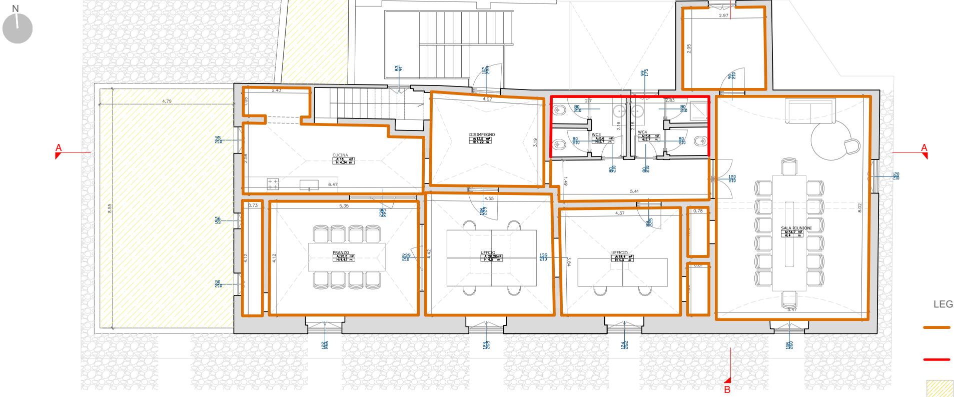
N
A
A
B
B
CUCINA
DISIMPEGNO
WC3
WC4
SALA RIUNIONI
PRANZO
UFFICIO
UFFICIO
4.79
8.55
2.43
6.47
5.35
4.07
3.19
4.55
4.42
5.41
4.37
3.84
2.97
2.95
8.02
5.47
0.73
0.78
4.12

LEGENDA

🟧 Rifacimento di intonaco interno a base di calce

🟥 Trattamento in microcemento

▨ consolidamento manto di copertura

Pulizia intonaco e tinteggiatura a calce

Pulizia intonaco e tinteggiatura a calce

Pulizia intonaco e tinteggiatura a calce

PROSPETTO NORD_scala 1:100

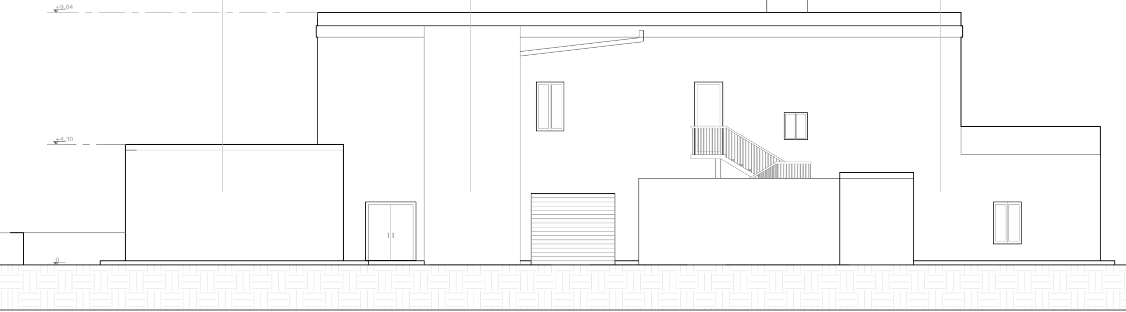

PIANTA piano terra NUOVO DEPOSITO_scala 1:100

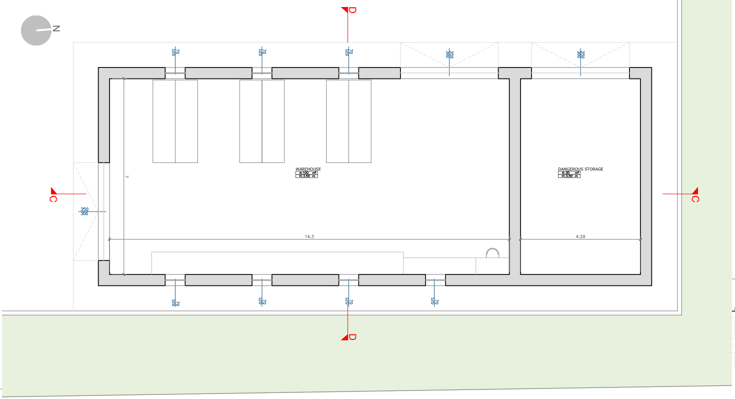
N
D
D
C
C
70
120
350
300
WAREHOUSE
A:100 m²
H:3.50 m
DANGEROUS STORAGE
A:30 m²
H:3.50 m
14.3
4.29

PROSPETTO EST_scala 1:100

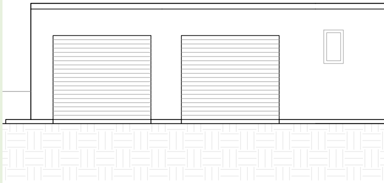

SEZIONE C-C_scala 1:100

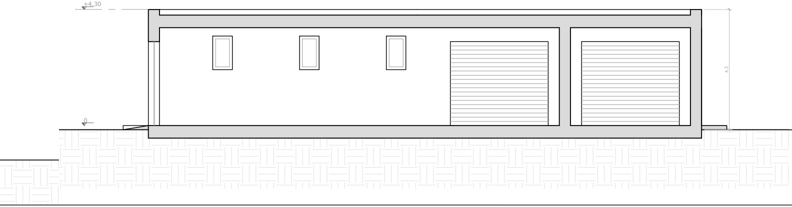

PROSPETTO OVEST_scala 1:100

SEZIONE D-D_scala 1:100

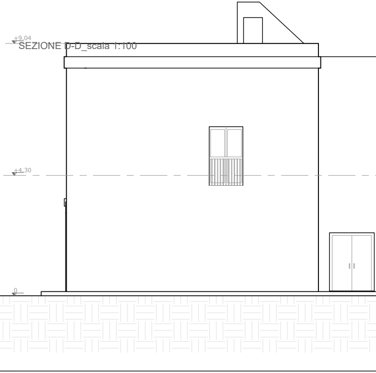

SEZIONE A-A_scala 1:100

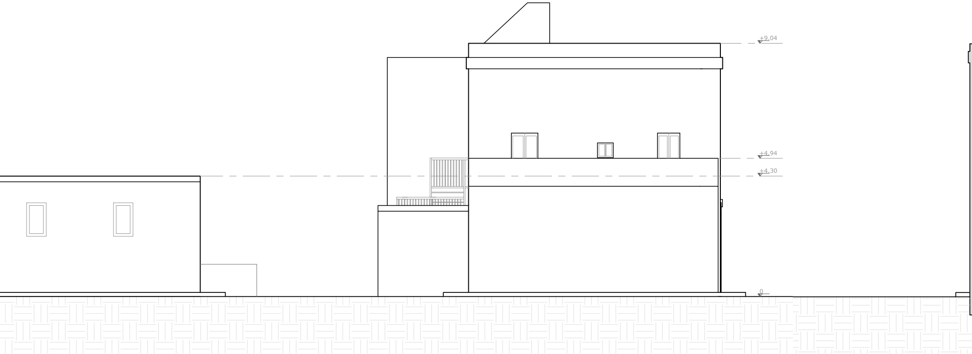
+9,04
+4,94
+4,30
0

SEZIONE B-B_scala 1:100

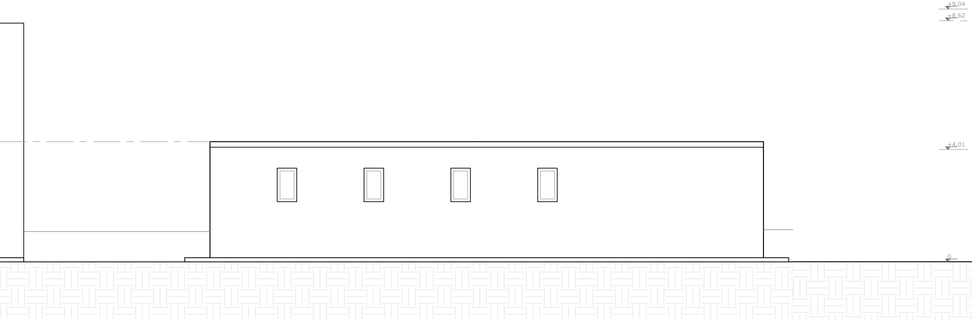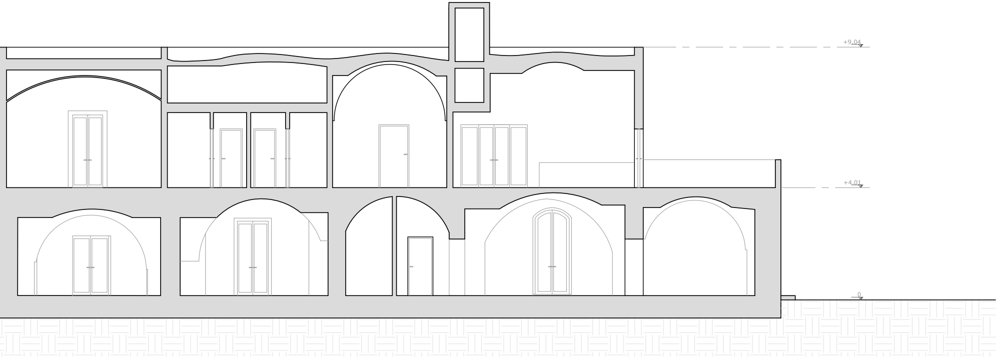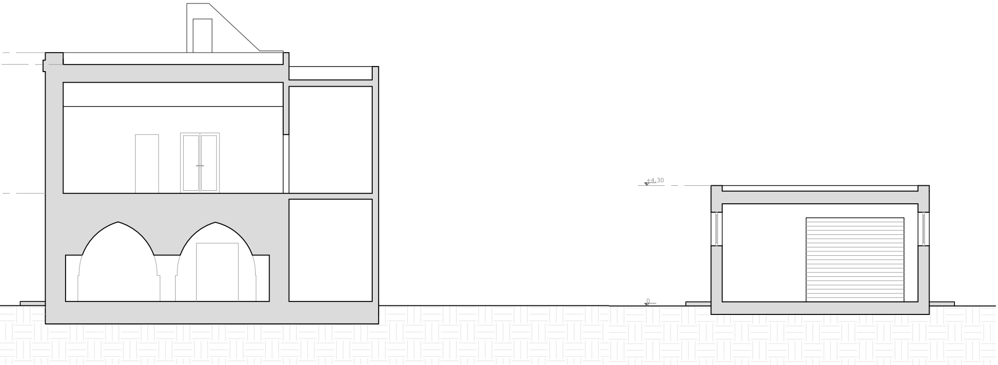
+9,04
+8,62
+4,01
0