


LEGENDA

- AREA IMPIANTO DI PRODUZIONE FOTOVOLTAICO
- ELETTRODOCITO INTERRATO IN M.T.
- SOTTOSTAZIONE ELETTRICA UTENTE 150/30 kV e opere di utenza condivise
- ELETTRODOCITO INTERRATO IN A.T.
- STAZIONE ELETTRICA TERNA 380/150 kV
- CONFINI COMUNALI

LEGENDA ARCHEOLOGICA

- 1. Insediamento a continuità di vita: S. Pancrazio
- 2. Abitato medievale, necropoli
- 3. Abitato medievale
- 4. Insediamento pluristratificato Li Castelli
- 5. Tracce di insediamento; tombe non id.
- 6. Tomba dell'età del ferro; specchia
- 7. Cripta medievale
- 8. Necropoli
- 9. Specchia
- 10. Insediamento rupestre; cripta di S. Antonio Abate
- 11. Specchia
- 12. Necropoli messapica
- 13. Insediamento Neolitico
- 14. Insediamento protostorico; industria litica
- 15. Masseria Marcianti
- 16. Masseria La Cottaia
- 17. Masseria Tringola
- 18. Masseria Lello Bello
- 19. Masseria Morige
- 20. Masseria Montefusco
- 21. Masseria Frassanito
- 22. Masseria Mosca
- 23. Masseria Centonze
- 24. Masseria Castello Monaci
- 25. Masseria Filippi
- 26. Masseria San Giovanni
- 27. Cappella del XVII sec.
- 28. Necropoli medievale
- 29. Struttura muraria non id.
- 30. Necropoli medievale
- 31. Masseria l'Argentone
- 32. Masseria Casili
- 33. Masseria Caragnoli
- 34. Masseria Carretta
- 35. Masseria
- 36. Masseria
- 37. Masseria Lamia
- 38. Masseria Nuova
- 39. Masseria Falli
- 40. Masseria Casaute

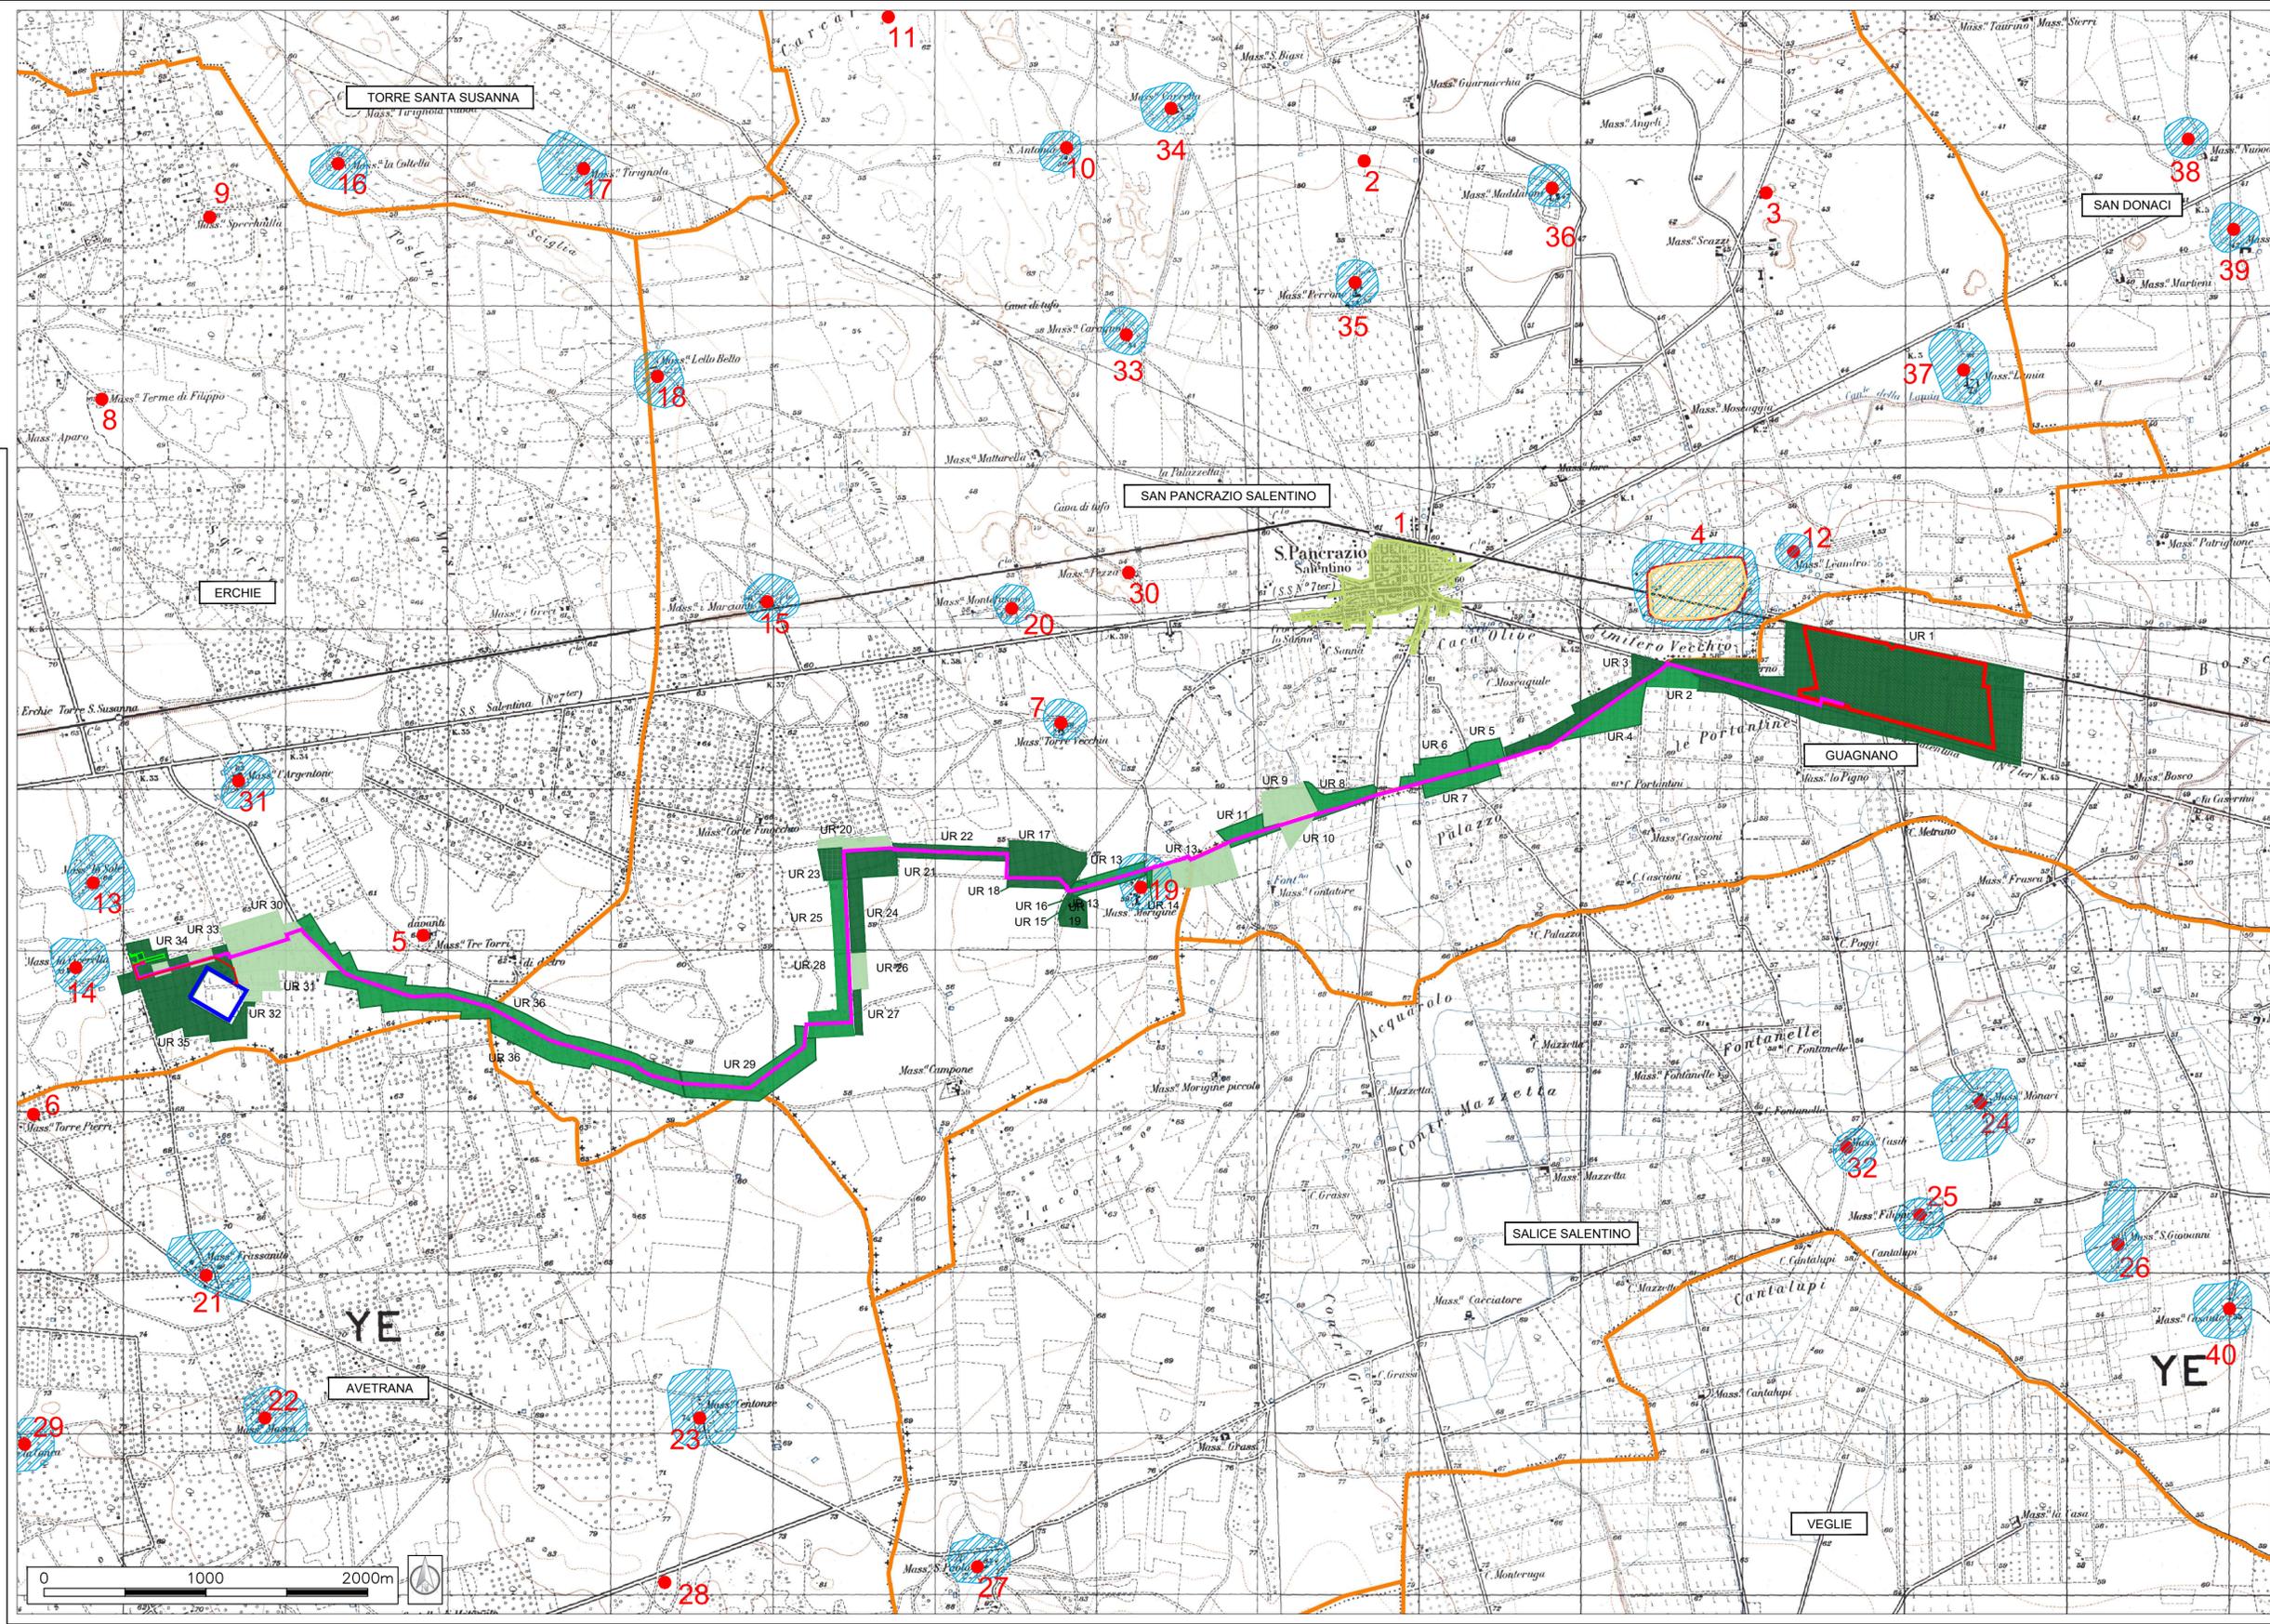

REGIONE PUGLIA

COMUNE DI GUAGNANO

PROVINCIA DI LECCE

Località: Masseria Poggi

**IMPIANTO DI PRODUZIONE DI ENERGIA ELETTRICA PER
CONVERSIONE FOTOVOLTAICA DELLA FONTE SOLARE
"LI POGGI" - POTENZA DI PICCO 30,06 MW_p**

OPERE DI CONNESSIONE NEI COMUNI DI: GUAGNANO (LE), SAN PANCRAZIO SALENTINO (BR), ERCHIE (BR)

PROGETTO DEFINITIVO - CODICE AU V1YFC05

PROGETTAZIONE:

Viale M. Chiantante n. 60 - 73100 LECCE
Tel. 0832-242193
e-mail: info@iaing.it

COMMITTENTE:

ACCIONA Energia Global Italia S.r.l.
Via Achille Campanile, n. 73 - 00144 ROMA
Tel. +39 06 5051 4225

Archeologa dott.ssa Cinzia Mazzotta

Vico Marconi, 2 - 73100 Lecce
Tel. +39 0832 293364

**Titolo elaborato
VERIFICA PREVENTIVA DELL'INTERESSE ARCHEOLOGICO
CARTA ARCHEOLOGICA**

Questo elaborato è di proprietà della IA.ING s.r.l. e dei rispettivi autori pertanto non può essere riprodotto né integralmente, né in parte senza l'autorizzazione scritta della stessa. Da non utilizzare per scopi diversi da quelli per cui è stato fornito.		Data		Codice Pratica	Codice Ident. Elaborato	Scala	N. Elaborato
		30/07/2020		V1YFC05_Documentazione	Specialistica_11a	1:25.000	EG.29.01
		Redatto		Controllato	Approvato	Descrizione	
						Elaborato Grafico	
N° revisione	Data Revisione	Oggetto revisione					
0	30/07/2020	Prima emissione					