



Progetto per la realizzazione impianto per la produzione di energia elettrica da **fonte eolica**, ai sensi del Dlgs n. 387 del 2003, composto da n° 7 aerogeneratori, per una potenza di 39,2 MW, sito nel comune di **Castelpagano (BN)**



PROPONENTE

Cogein Energy

Cogein Energy S.r.l.
Via Diocleziano, 107 - 80125 Napoli
Tel. 081.1956613 - Fax. 081.7618640
www.newgreen.it
compinvestimenti@libero.it
cogeinenergy@pec.it

ELABORATO

TAV-2

INQUADRAMENTO IMPIANTO SU CTR

SCALA **1:5000** REVISIONE **0** DATA **01/2021**

PROGETTAZIONE

Ing. Giuseppe De Masi

REDATTO


Ing. Federica Mallozzi
Dott. Rino Castaldo
Arch. Rosario Manco

VERIFICATO
Ing. Federica Mallozzi

APPROVATO
Ing. Giuseppe De Masi



INQUADRAMENTO TERRITORIALE

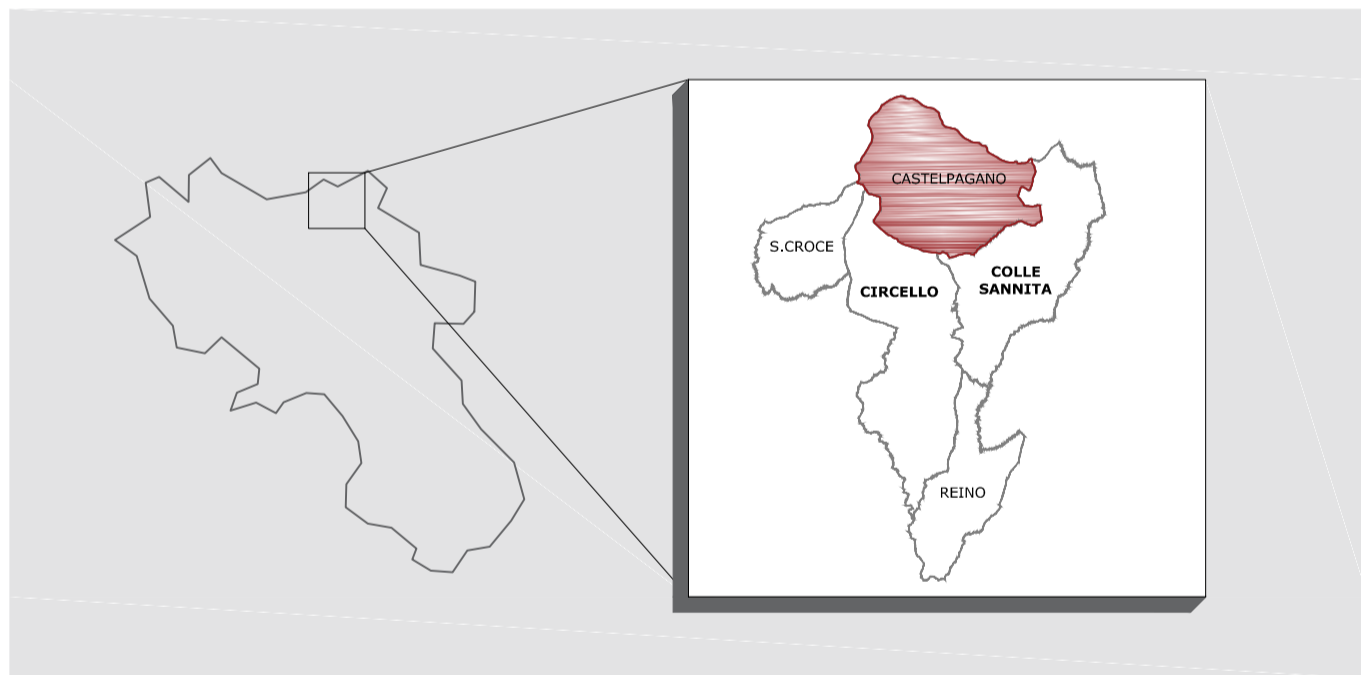

LEGENDA

- Confine comunale
- Aerogeneratore di progetto
- Piazzola
- Fondazione

COORDINATE UTM WGS 84

CA01	487724.00	4585157.00
CA02	486890.00	4584954.00
CA03	487753.00	4583879.00
CA04	488334.00	4583800.00
CA05	488055.00	4583472.00
CA06	487304.00	4583465.00
CA07	486396.00	4583553.00

