



Progetto per la realizzazione impianto per la produzione di energia elettrica da fonte eolica, ai sensi del D.lgs n. 387 del 2003, composto da n° 7 aerogeneratori, per una potenza di 39,2 MW, sito nel comune di Castelpagano (BN)

**REGIONE CAMPANIA**

**COMUNE DI CASTELPAGANO**

**COMUNE DI CIRCELLO**

**COMUNE DI COLLE SANITA'**

**COMUNE DI MORCONE**

**PROGETTANTE**  
**Cogein Energy**  
 Cogein Energy S.r.l.  
 Via Giacometti, 10 - 80125 Napoli  
 Tel. 081.556667 - Fax. 081.510840  
 www.cogeinenergy.it  
 cogeinenergy@pec.it

**ELABORATO**  
**TAV-5.2** INQUADRAMENTO TERRITORIALE SU CTR - IMPIANTO EOLICO ED OPERE CONNESSE

**SCALA** 1:5000    **REVISIONE** 0    **DATA** 01/2021

**PROGETTAZIONE**  
 Ing. Giuseppe De Masi

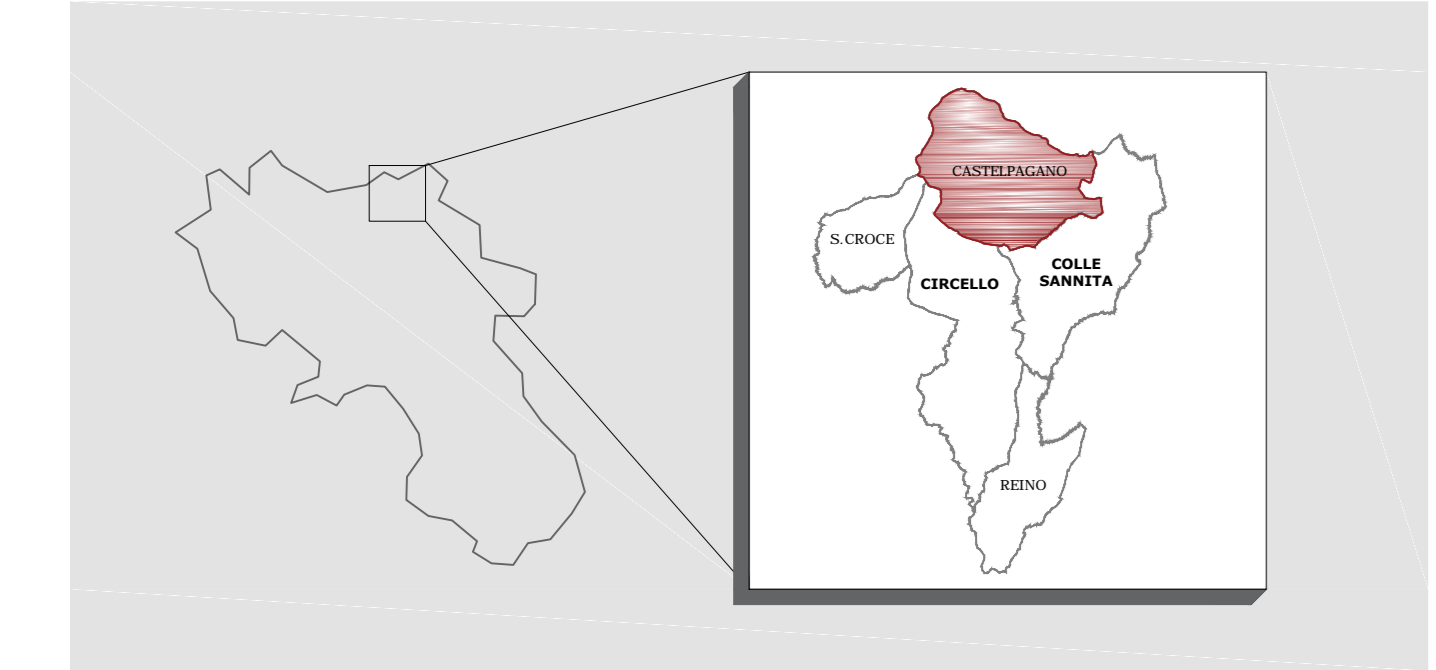
**REDATTO**  
 Ing. Federica Mallozzi  
 Dott. Rino Castaldo  
 Arch. Rosario Manco

**VERIFICATO**  
 Ing. Federica Mallozzi







 

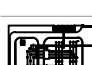

**APPROVATO**  
 Ing. Giuseppe De Masi



**INQUADRAMENTO TERRITORIALE**



**LEGENDA**

-  Confine comunale
-  Aerogeneratore di progetto
-  Piazzola
-  Fondazione
-  Cavidotto su strada esistente MT
-  Cavidotto su strada di nuova costruzione MT
-  Cabina di sezionamento
-  Cavidotto di collegamento 150 kV AT
-  Stazione di trasformazione 30 - 150kV Cogein
-  Stazione elettrica di smistamento Morcone

