



Progetto per la realizzazione impianto per la produzione di energia elettrica da fonte eolica, ai sensi del Dlgs n. 387 del 2003, composto da n° 7 aerogeneratori, per una potenza di 39,2 MW, sito nel comune di Castelpagano (BN)

REGIONE CAMPANIA

COMUNE DI CASTELPAGANO

COMUNE DI CIRCELLO

COMUNE DI COLLE SANNITA

COMUNE DI MORCONE

PROPRONENTE
Cogein Energy
 Cogein Energy S.r.l.
 Via Giacobbe, 107 - 80125 Napoli
 Tel. 081.5566679 - Fax. 081.5710940
 www.cogeinenergy.it
 cogeinenergy@pec.it

ELABORATO
TAV-6.1 INQUADRAMENTO IMPIANTO ED OPERE CONNESSE SU ORTOFOTO


SCALA 1:5000 **REVISIONE** 0 **DATA** 01/2021

PROGETTAZIONE
 Ing. Giuseppe De Masi


REDATTO
 Ing. Federica Mallozzi
 Dott. Rino Castaldo
 Arch. Rosario Manco

VERIFICATO
 Ing. Federica Mallozzi







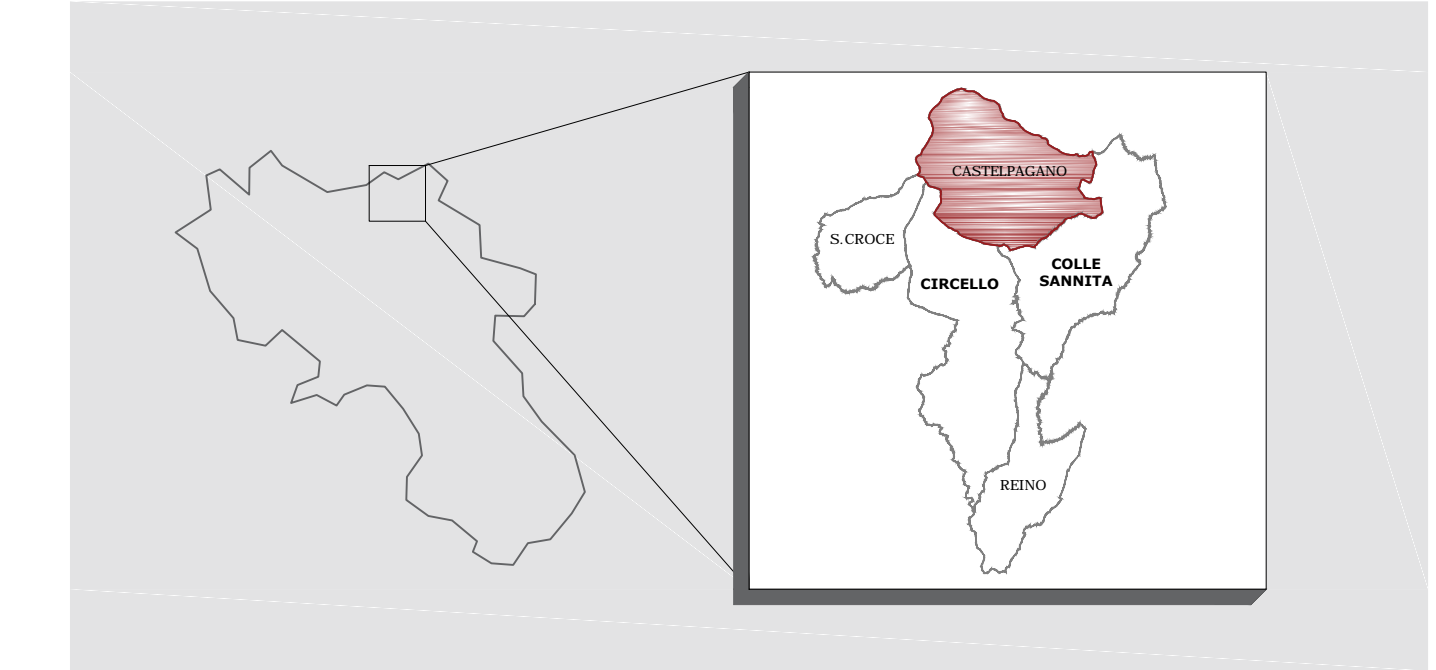



APPROVATO
 Ing. Giuseppe De Masi



INQUADRAMENTO TERRITORIALE

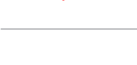

LEGENDA

-  Confine comunale
-  Aerogeneratore di progetto
-  Piazzola
-  Fondazione
-  Cavidotto su strada esistente MT
-  Cavidotto su strada di nuova costruzione MT
-  Cabina di sezionamento
-  Cavidotto di collegamento 150 kV AT
-  Stazione di trasformazione 30 - 150kV Cogein
-  Stazione elettrica di smistamento Morcone

