



Progetto per la realizzazione impianto per la produzione di energia elettrica da fonte eolica, ai sensi del Dlgs n. 387 del 2003, composto da n° 7 aerogeneratori, per una potenza di 39.2 MW, sito nel comune di Castelpagano (BN)

**REGIONE CAMPANIA**

**COMUNE DI CASTELPAGANO**

**COMUNE DI CIRCELLO**

**COMUNE DI COLLE SANITA'**

**COMUNE DI MONCORNE**

**PROFONDATE**

**Cogein Energy**

**Cogein Energy S.r.l.**  
Via Giacometti, 10 - 80125 Napoli  
Tel. 081.556665 - Fax. 081.510860  
www.cogein.it  
comprocedimentofiscali@cogeinenergy.it  
cogeinenergy@pec.it

**ELABORATO**

**TAV-7.6** INQUADRAMENTO SU PLANIMETRIA CATASTALE

SCALA **1:2000** REVISIONE **0** DATA **01/2021**

**PROGETTAZIONE**

**Ing. Giuseppe De Masi**

**REDATTO**

**Ing. Federica Mallozzi**  
**Dott. Rino Castaldo**  
**Arch. Rosario Manco**


**VERIFICATO**

**Ing. Federica Mallozzi**

**APPROVATO**

**Ing. Giuseppe De Masi**

**INQUADRAMENTO TERRITORIALE**

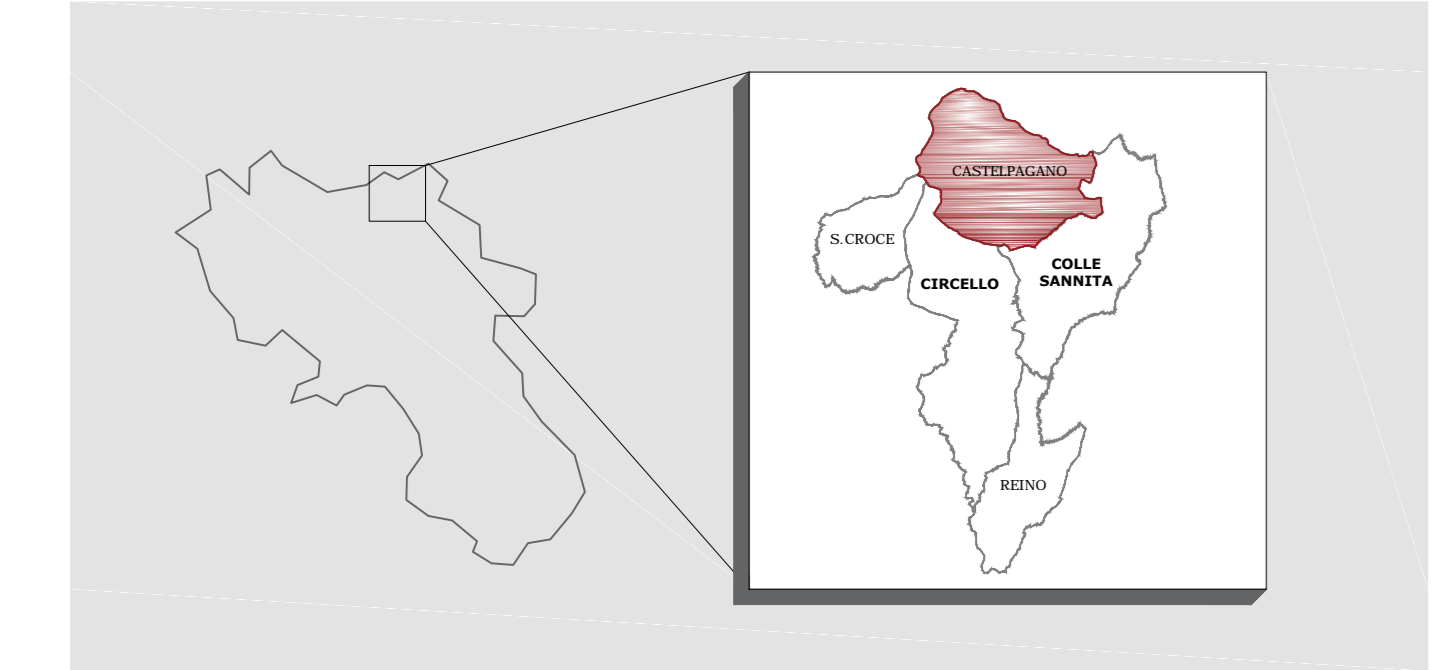

**LEGENDA**

- Cavidotto
- Cabina di sezionamento
- Area potenzialmente impegnata dal cavidotto
- Diritto di superficie
- Confine fogli catastali

**QUADRO D'UNIONE**

