



Progetto per la realizzazione impianto per la produzione di energia elettrica da fonte eolica, ai sensi del Dlgs n. 387 del 2003, composto da n° 7 aerogeneratori, per una potenza di 39,2 MW, sito nel comune di Castelpagano (BN)

REGIONE CAMPANIA

COMUNE DI CASTELPAGANO

COMUNE DI CIRCELLO

COMUNE DI COLLE SANITA'

COMUNE DI MORCONDE

PROPRONENTE
Cogein Energy
 Cogein Energy S.r.l.
 Via Giacobbe, 107 - 80125 Napoli
 Tel. 081.556665 - Fax. 081.510940
 www.cogeinenergy.it
 cogeinenergy@pec.it

ELABORATO
TAV-8.1a **CARTA DELLA VISIBILITA'**

SCALA 1:5000 **REVISIONE** 0 **DATA** 05/2021


PROGETTAZIONE
Ing. Giuseppe De Masi

REDATTO
 Dott.ssa Alessandra Vella
 Dott.ssa Stefania Paradiso
 Stefania Vella
 Stefania Paradiso

VERIFICATO
 Ing. Federica Mallozzi

APPROVATO
 Ing. Giuseppe De Masi

INQUADRAMENTO TERRITORIALE

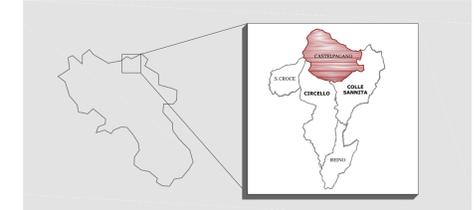



LEGENDA

- Aerogeneratore di progetto
- Piazzola
- Fondazione e turbino
- Area di stoccaggio delle blade
- Strada di progetto
- Occupazione Temporanea
- Area servitù di sorvolo
- Cavidotto
- Confine fogli catastali
- Stazione di trasformazione da Realizzare
- Cabina di sezionamento

LEGENDA VISIBILITA' AL SUOLO

- Visibilità Basso
- Visibilità Media
- Visibilità Alta

QUADRO D'UNIONE

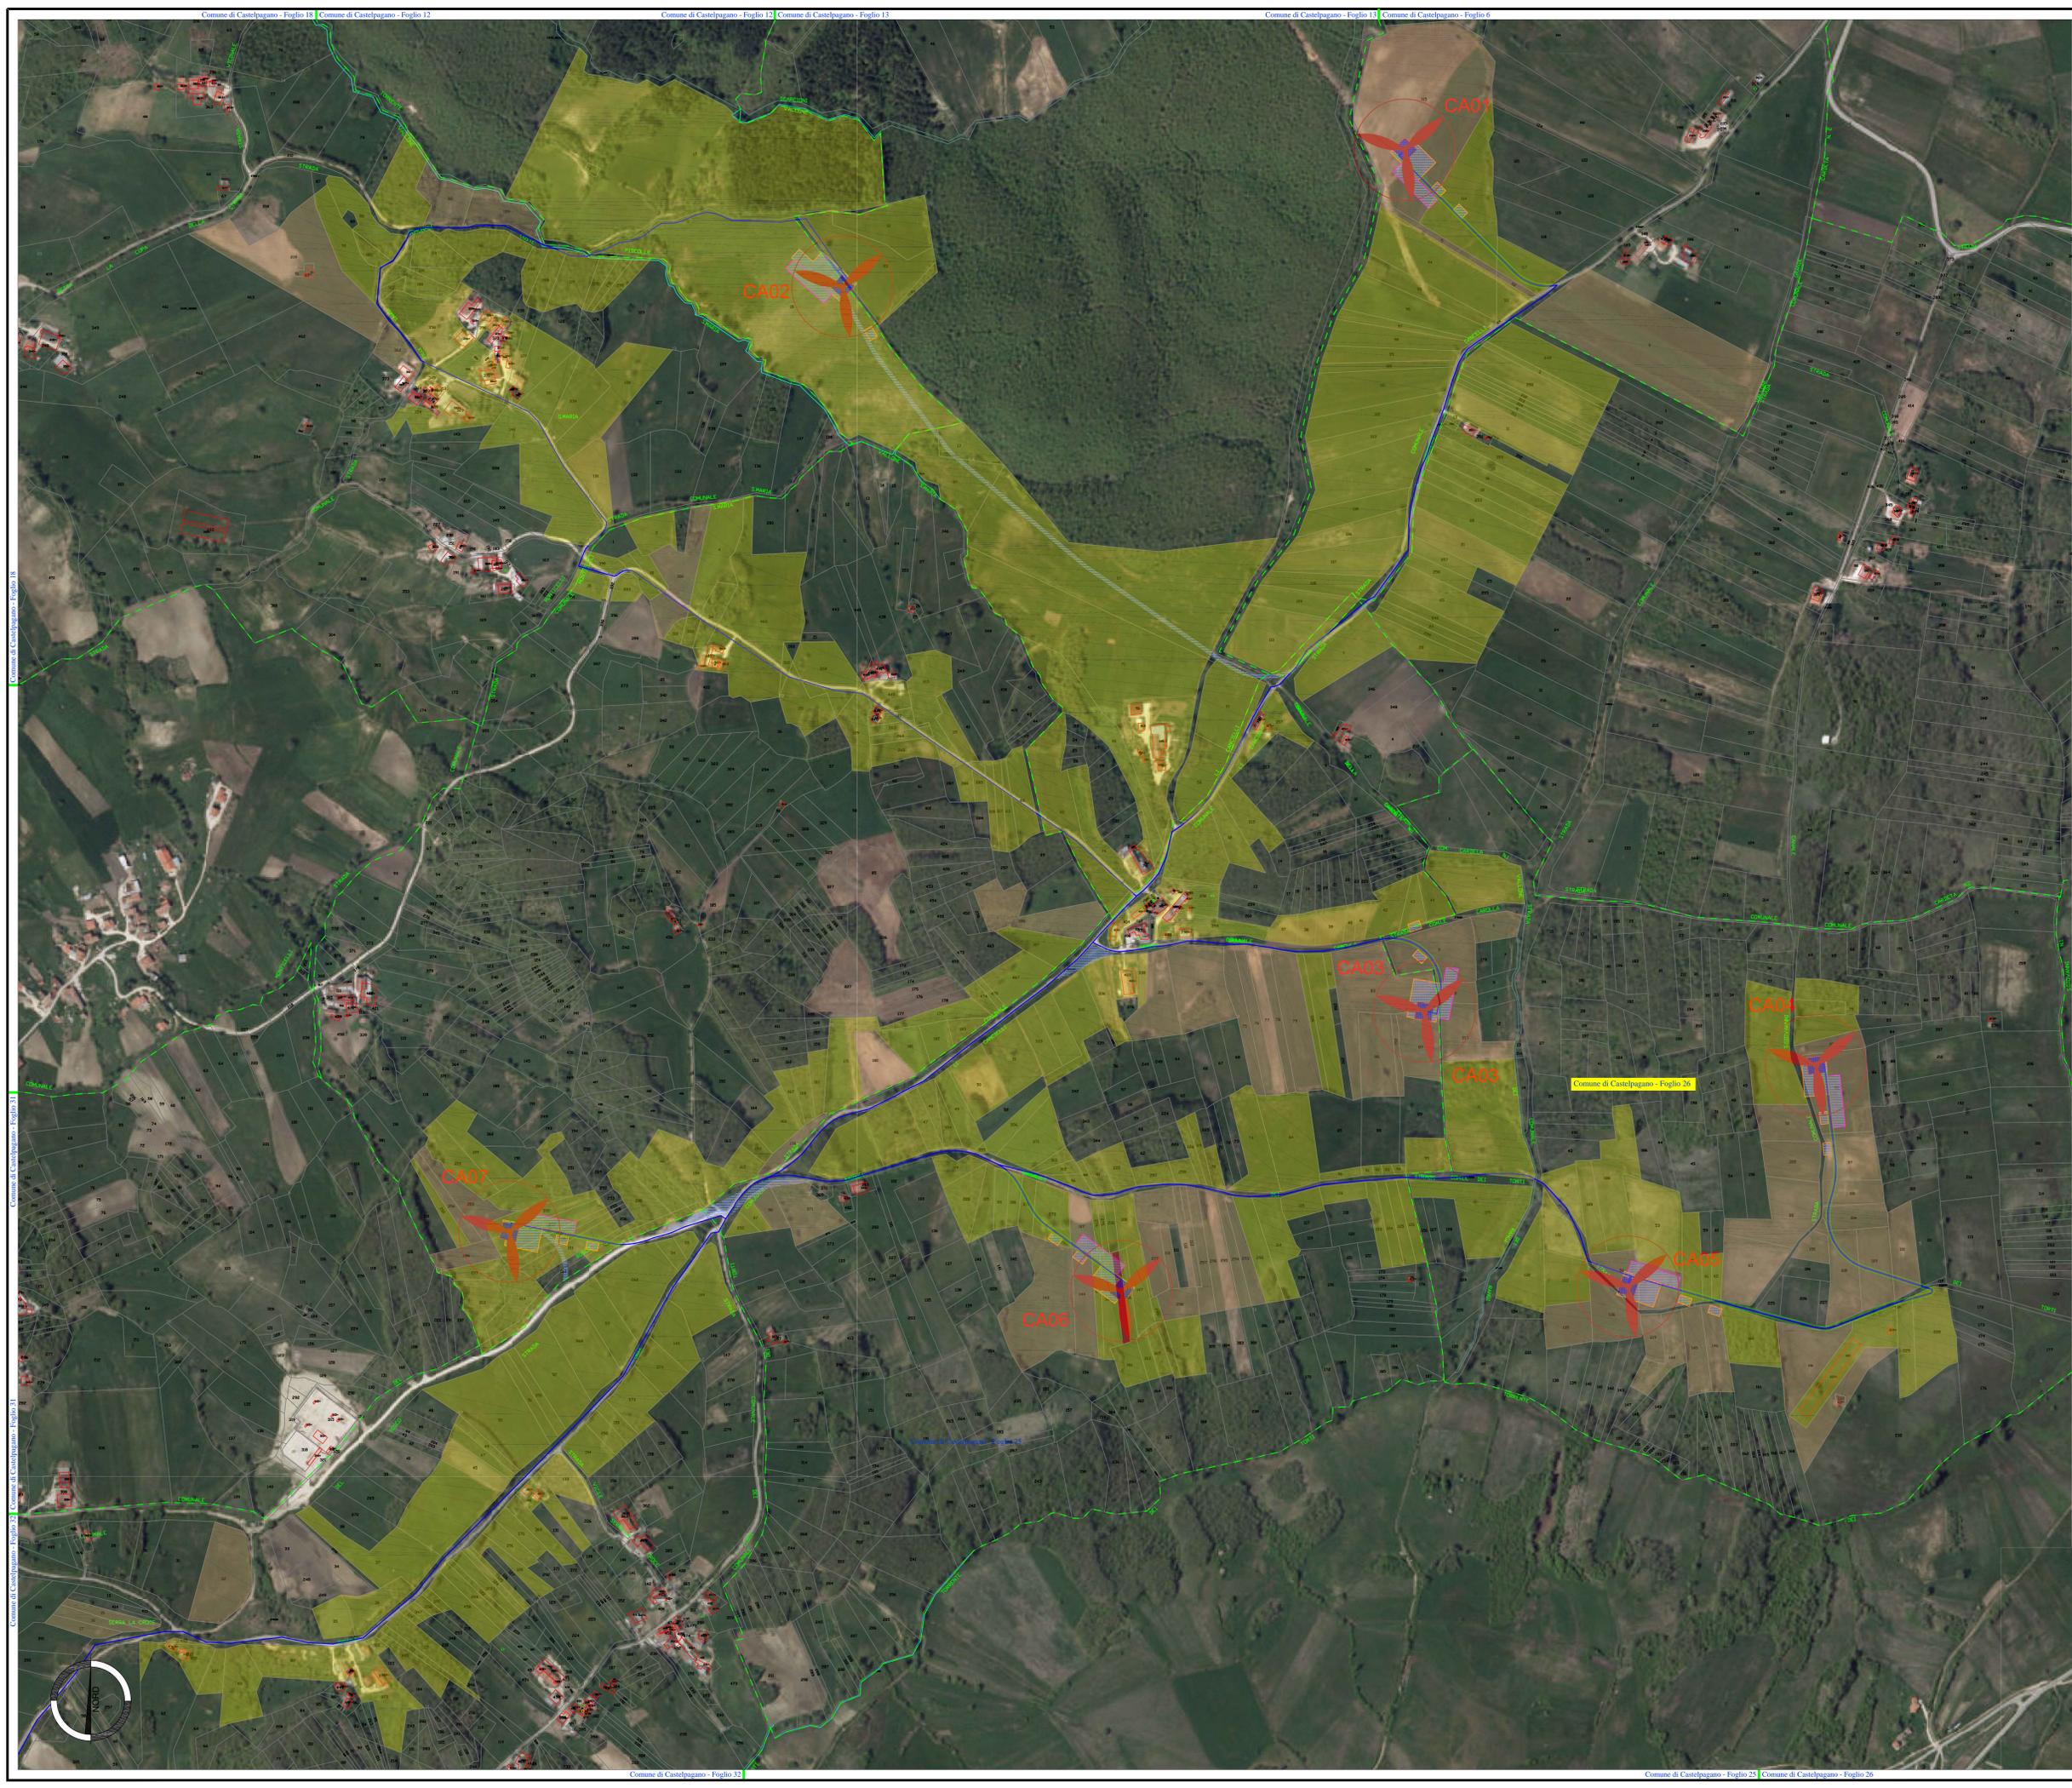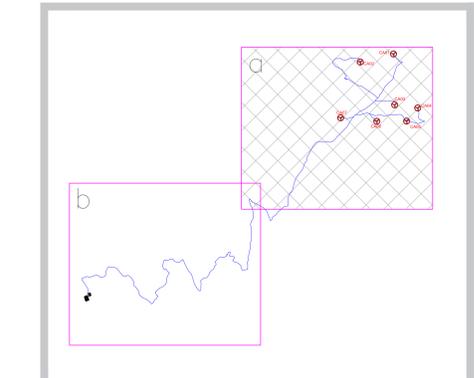

Comune di Castelpagano - Foglio 18 Comune di Castelpagano - Foglio 12 Comune di Castelpagano - Foglio 13 Comune di Castelpagano - Foglio 11 Comune di Castelpagano - Foglio 10

Comune di Castelpagano - Foglio 15 Comune di Castelpagano - Foglio 19 Comune di Castelpagano - Foglio 20 Comune di Castelpagano - Foglio 21 Comune di Castelpagano - Foglio 22 Comune di Castelpagano - Foglio 23 Comune di Castelpagano - Foglio 24 Comune di Castelpagano - Foglio 25 Comune di Castelpagano - Foglio 26