



Progetto per la realizzazione impianto per la produzione di energia elettrica da fonte eolica, ai sensi del Dlgs n. 387 del 2003, composto da n° 7 aerogeneratori, per una potenza di 39,2 MW, sito nel comune di **Castelpagano (BN)**



PROPONENTE

Cogein Energy

Cogein Energy S.r.l.
Via Diocleziano, 107 - 80125 Napoli
Tel. 081.19566613 - Fax. 081.7618640
www.newgreen.it
compinvestimenti@libero.it
cogeinenergy@pec.it

ELABORATO

TAV-15

STRALCIO PIANO REGOLATORE GENERALE

SCALA **1:5000** REVISIONE **0** DATA **01/2021**

PROGETTAZIONE

Ing. Giuseppe De Masi

REDATTO

Ing. Federica Mallozzi
Dott. Rino Castaldo
Arch. Rosario Manco

VERIFICATO


Ing. Federica Mallozzi

APPROVATO

Ing. Giuseppe De Masi



INQUADRAMENTO TERRITORIALE

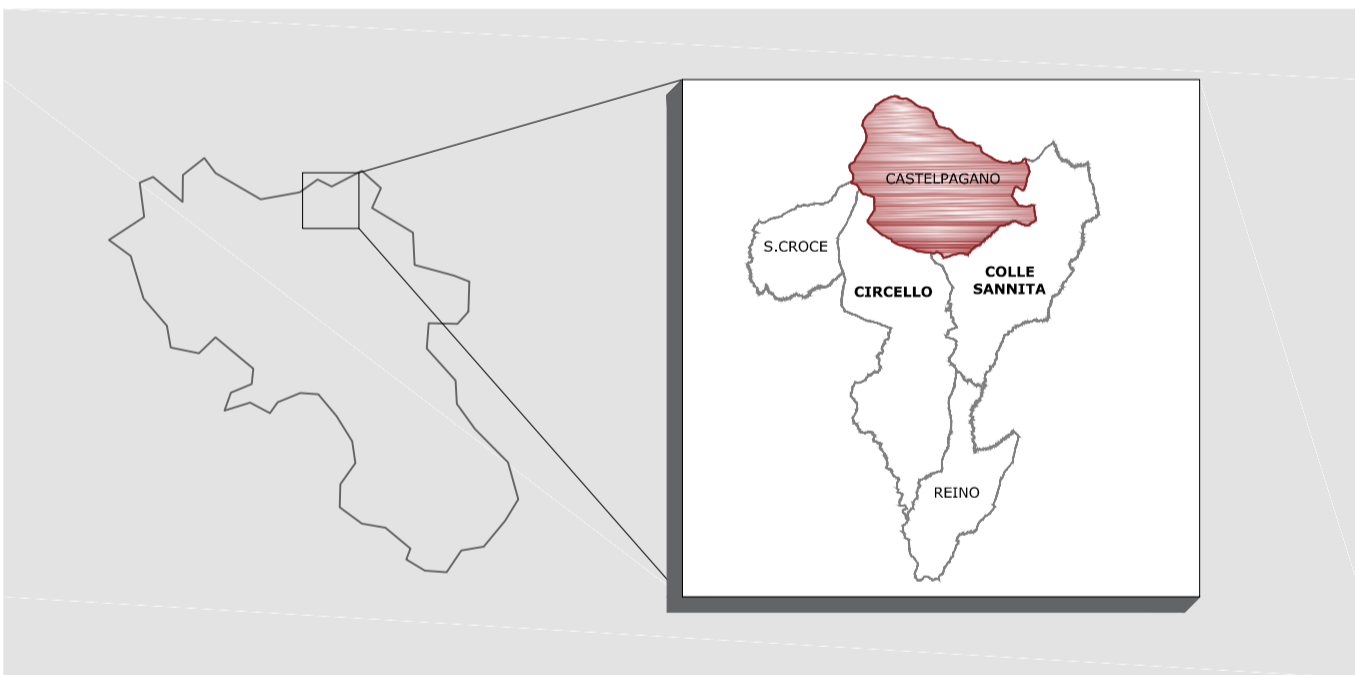

LEGENDA

- Confine comunale
- Aerogeneratore di progetto
- Piazzola
- Fondazione

P.R.G. COMUNE DI CASTELPAGANO

- ZONE RURALI E1
- ZONE RURALI E2
- ZONE RURALI E3
- ZONE RURALI E4
- FOSSI E TORRENTI

