Progetto per la realizzazione impianto per la produzione di energia elettrica da **fonte eolica**, ai sensi del Dlgs n. 387 del 2003, composto da n° 7 aerogeneratori, per una potenza di 39,2 MW, sito nel comune di **Castelpagano (BN)**

REGIONE CAMPANIA

COMUNE DI CASTELPAGANO

COMUNE DI CIRCELLO

COMUNE DI COLLE SANNITA

COMUNE DI MORCONE

PROPONENTE

Cogein Energy S.r.l.
Via Domitiana, 181 - 80125 Napoli
Tel. 081.1900803 - Fax. 081.7618649
info@cogeinenergy.it
www.cogeinenergy.it
cogeinenergy@pec.it

ELABORATO

TAV-17

PLANIMETRIA GENERALE INTERFERENZE DEMANIALI E ATTRAVERSAMENTI CANALI DI SCOLO

SCALA	REVISIONE	DATA
1:5000	0	01/2021

PROGETTAZIONE
Ing. Giuseppe De Masi

REDATTO
Ing. Federica Mallozzi
Dott. Rino Castaldo
Arch. Rosario Manco

VERIFICATO
Ing. Federica Mallozzi

APPROVATO
Ing. Giuseppe De Masi

ORDINE DEGLI INGEGNERI PROV. BENEVENTO N. 1100

LEGENDA
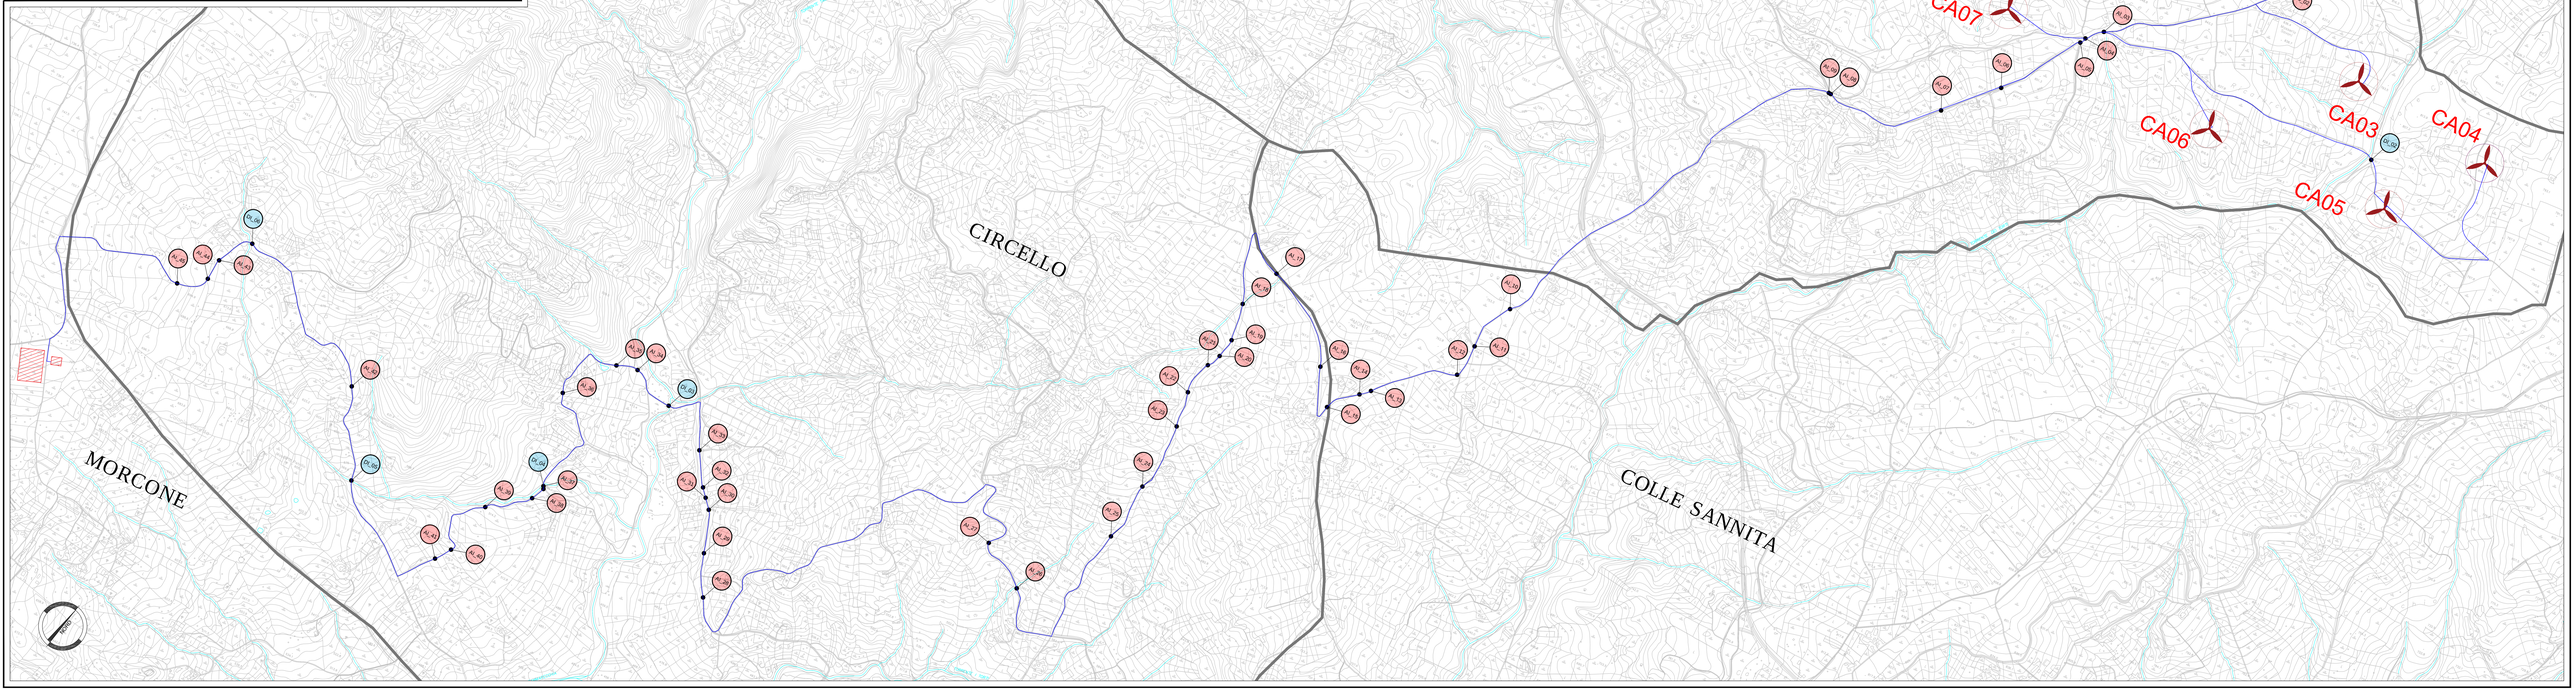
- Confine comunale
- Aerogeneratore di progetto
- Cavidotto
- Stazione di trasformazione 30 – 150kV Cogein
- Stazione elettrica di smistamento Morcone
- AD Attraversamenti demanio idrico
- AC Attraversamenti canali di scolo