

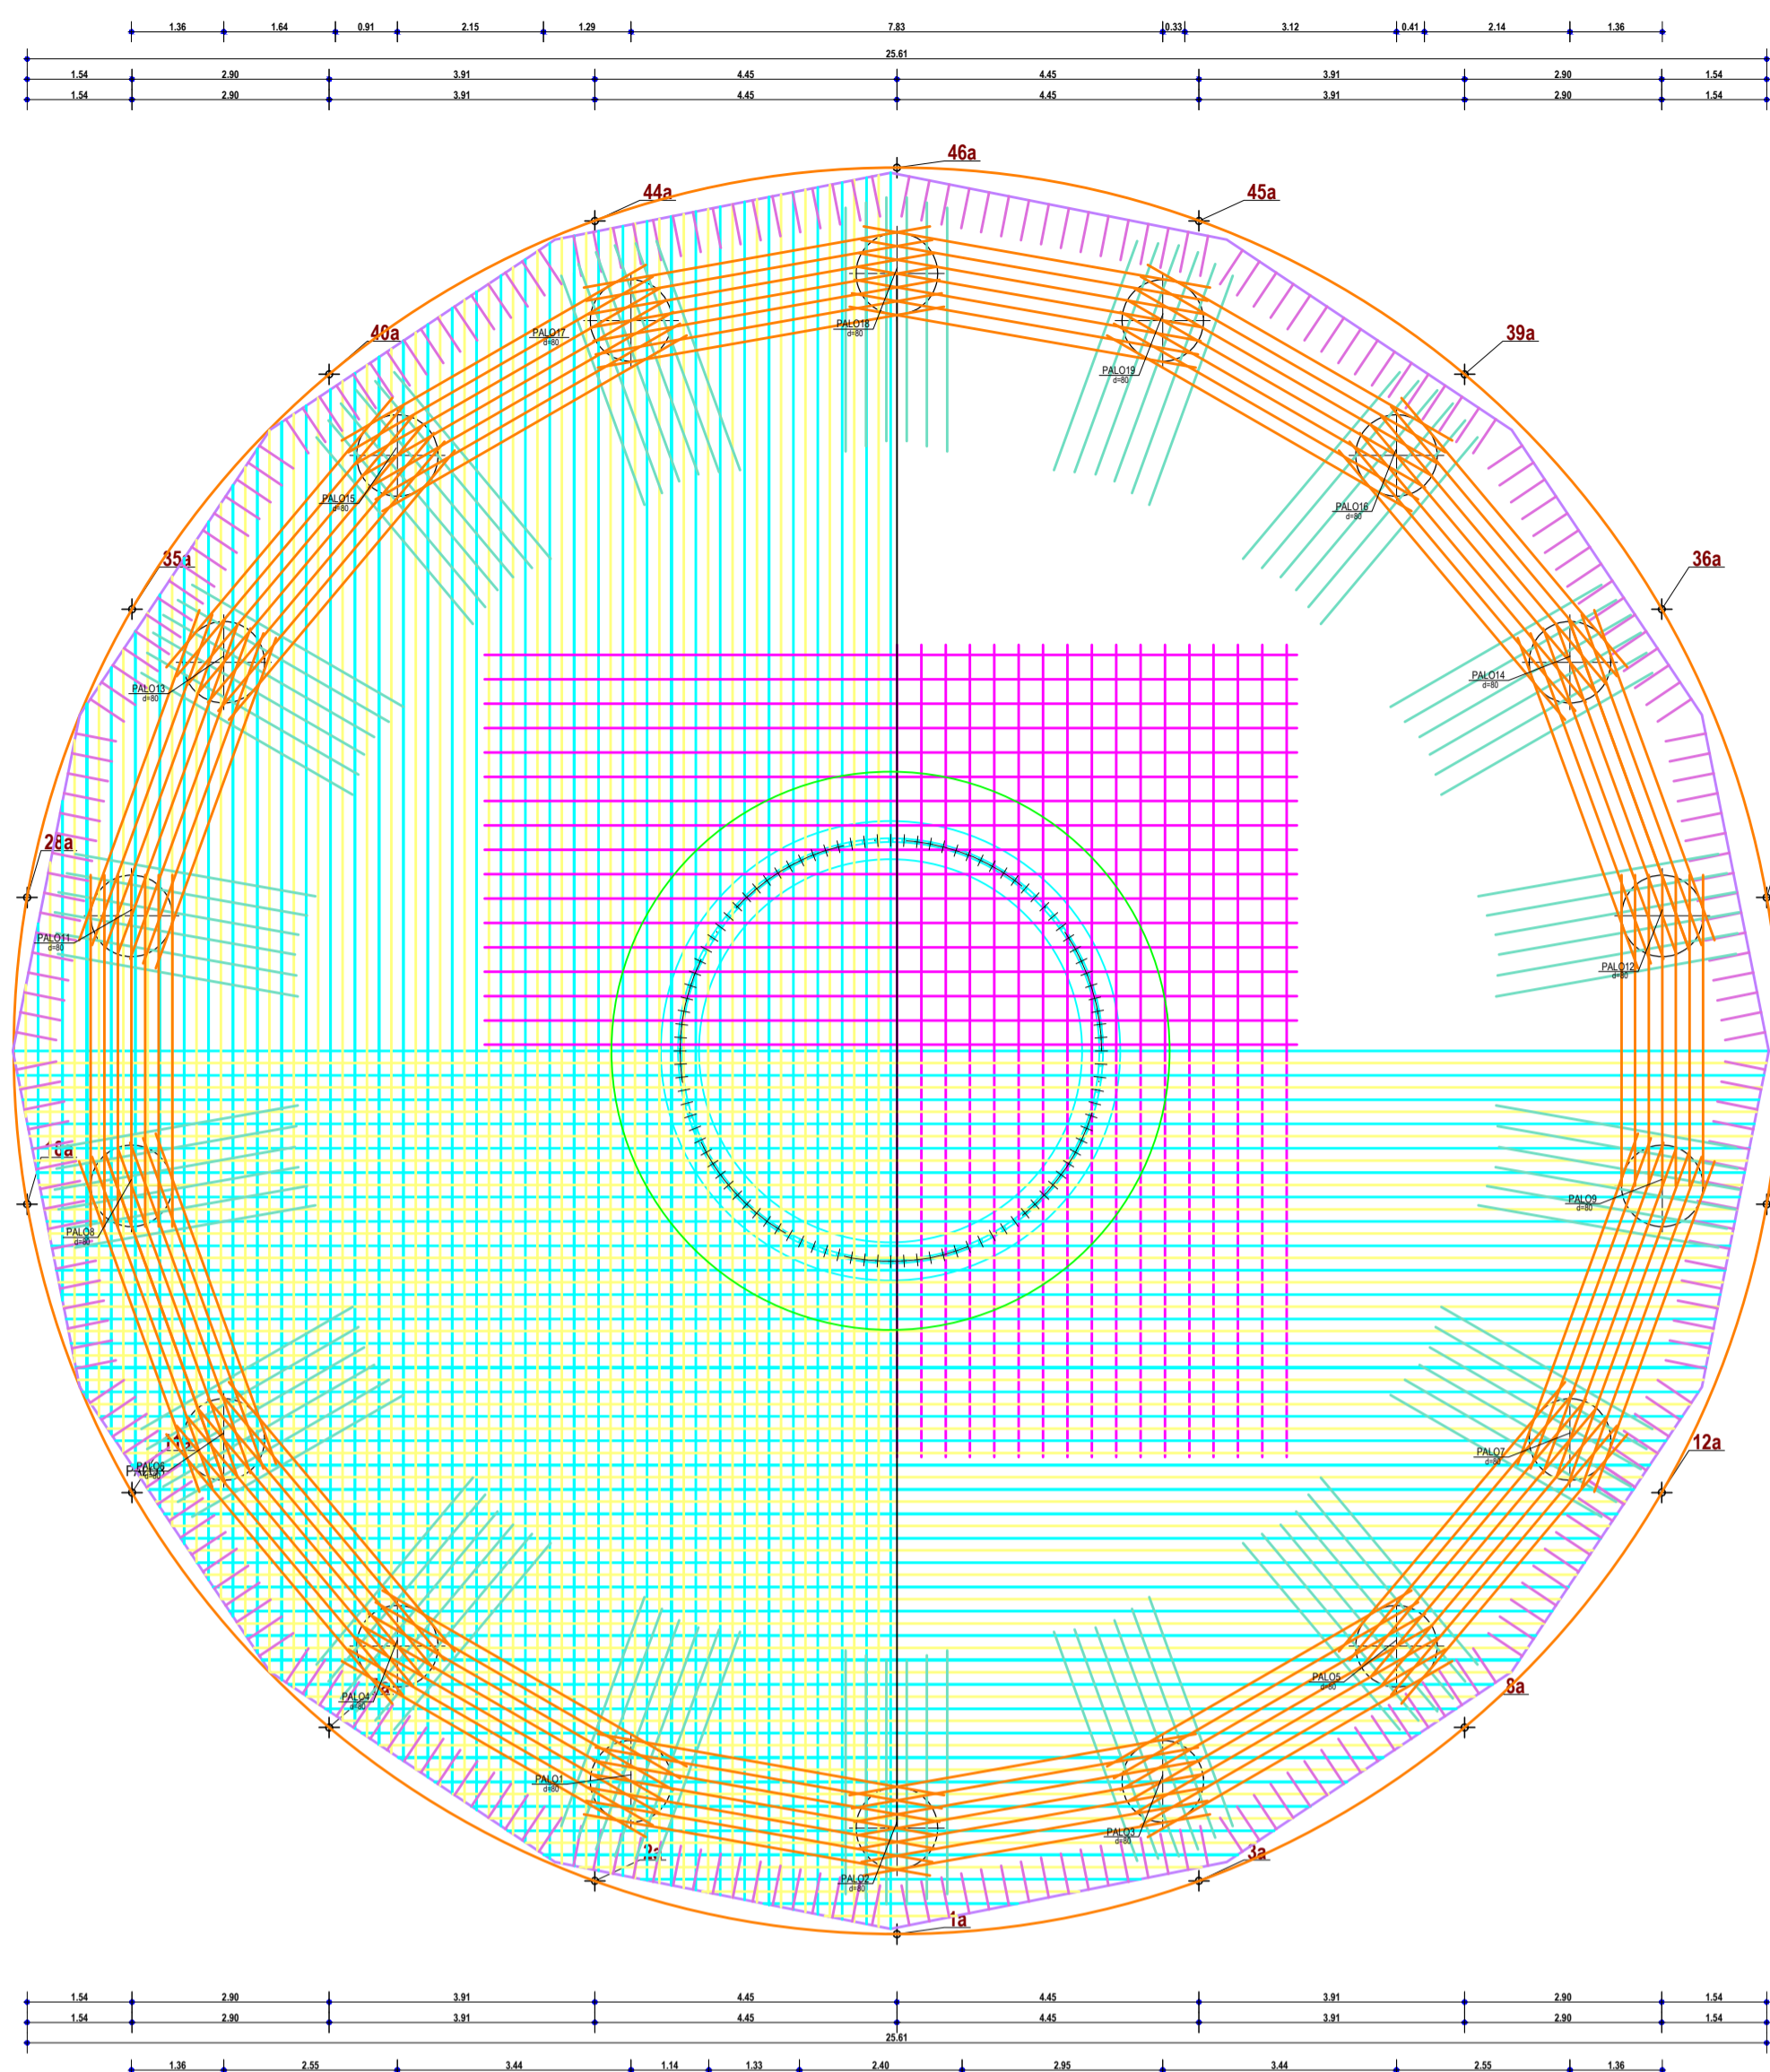
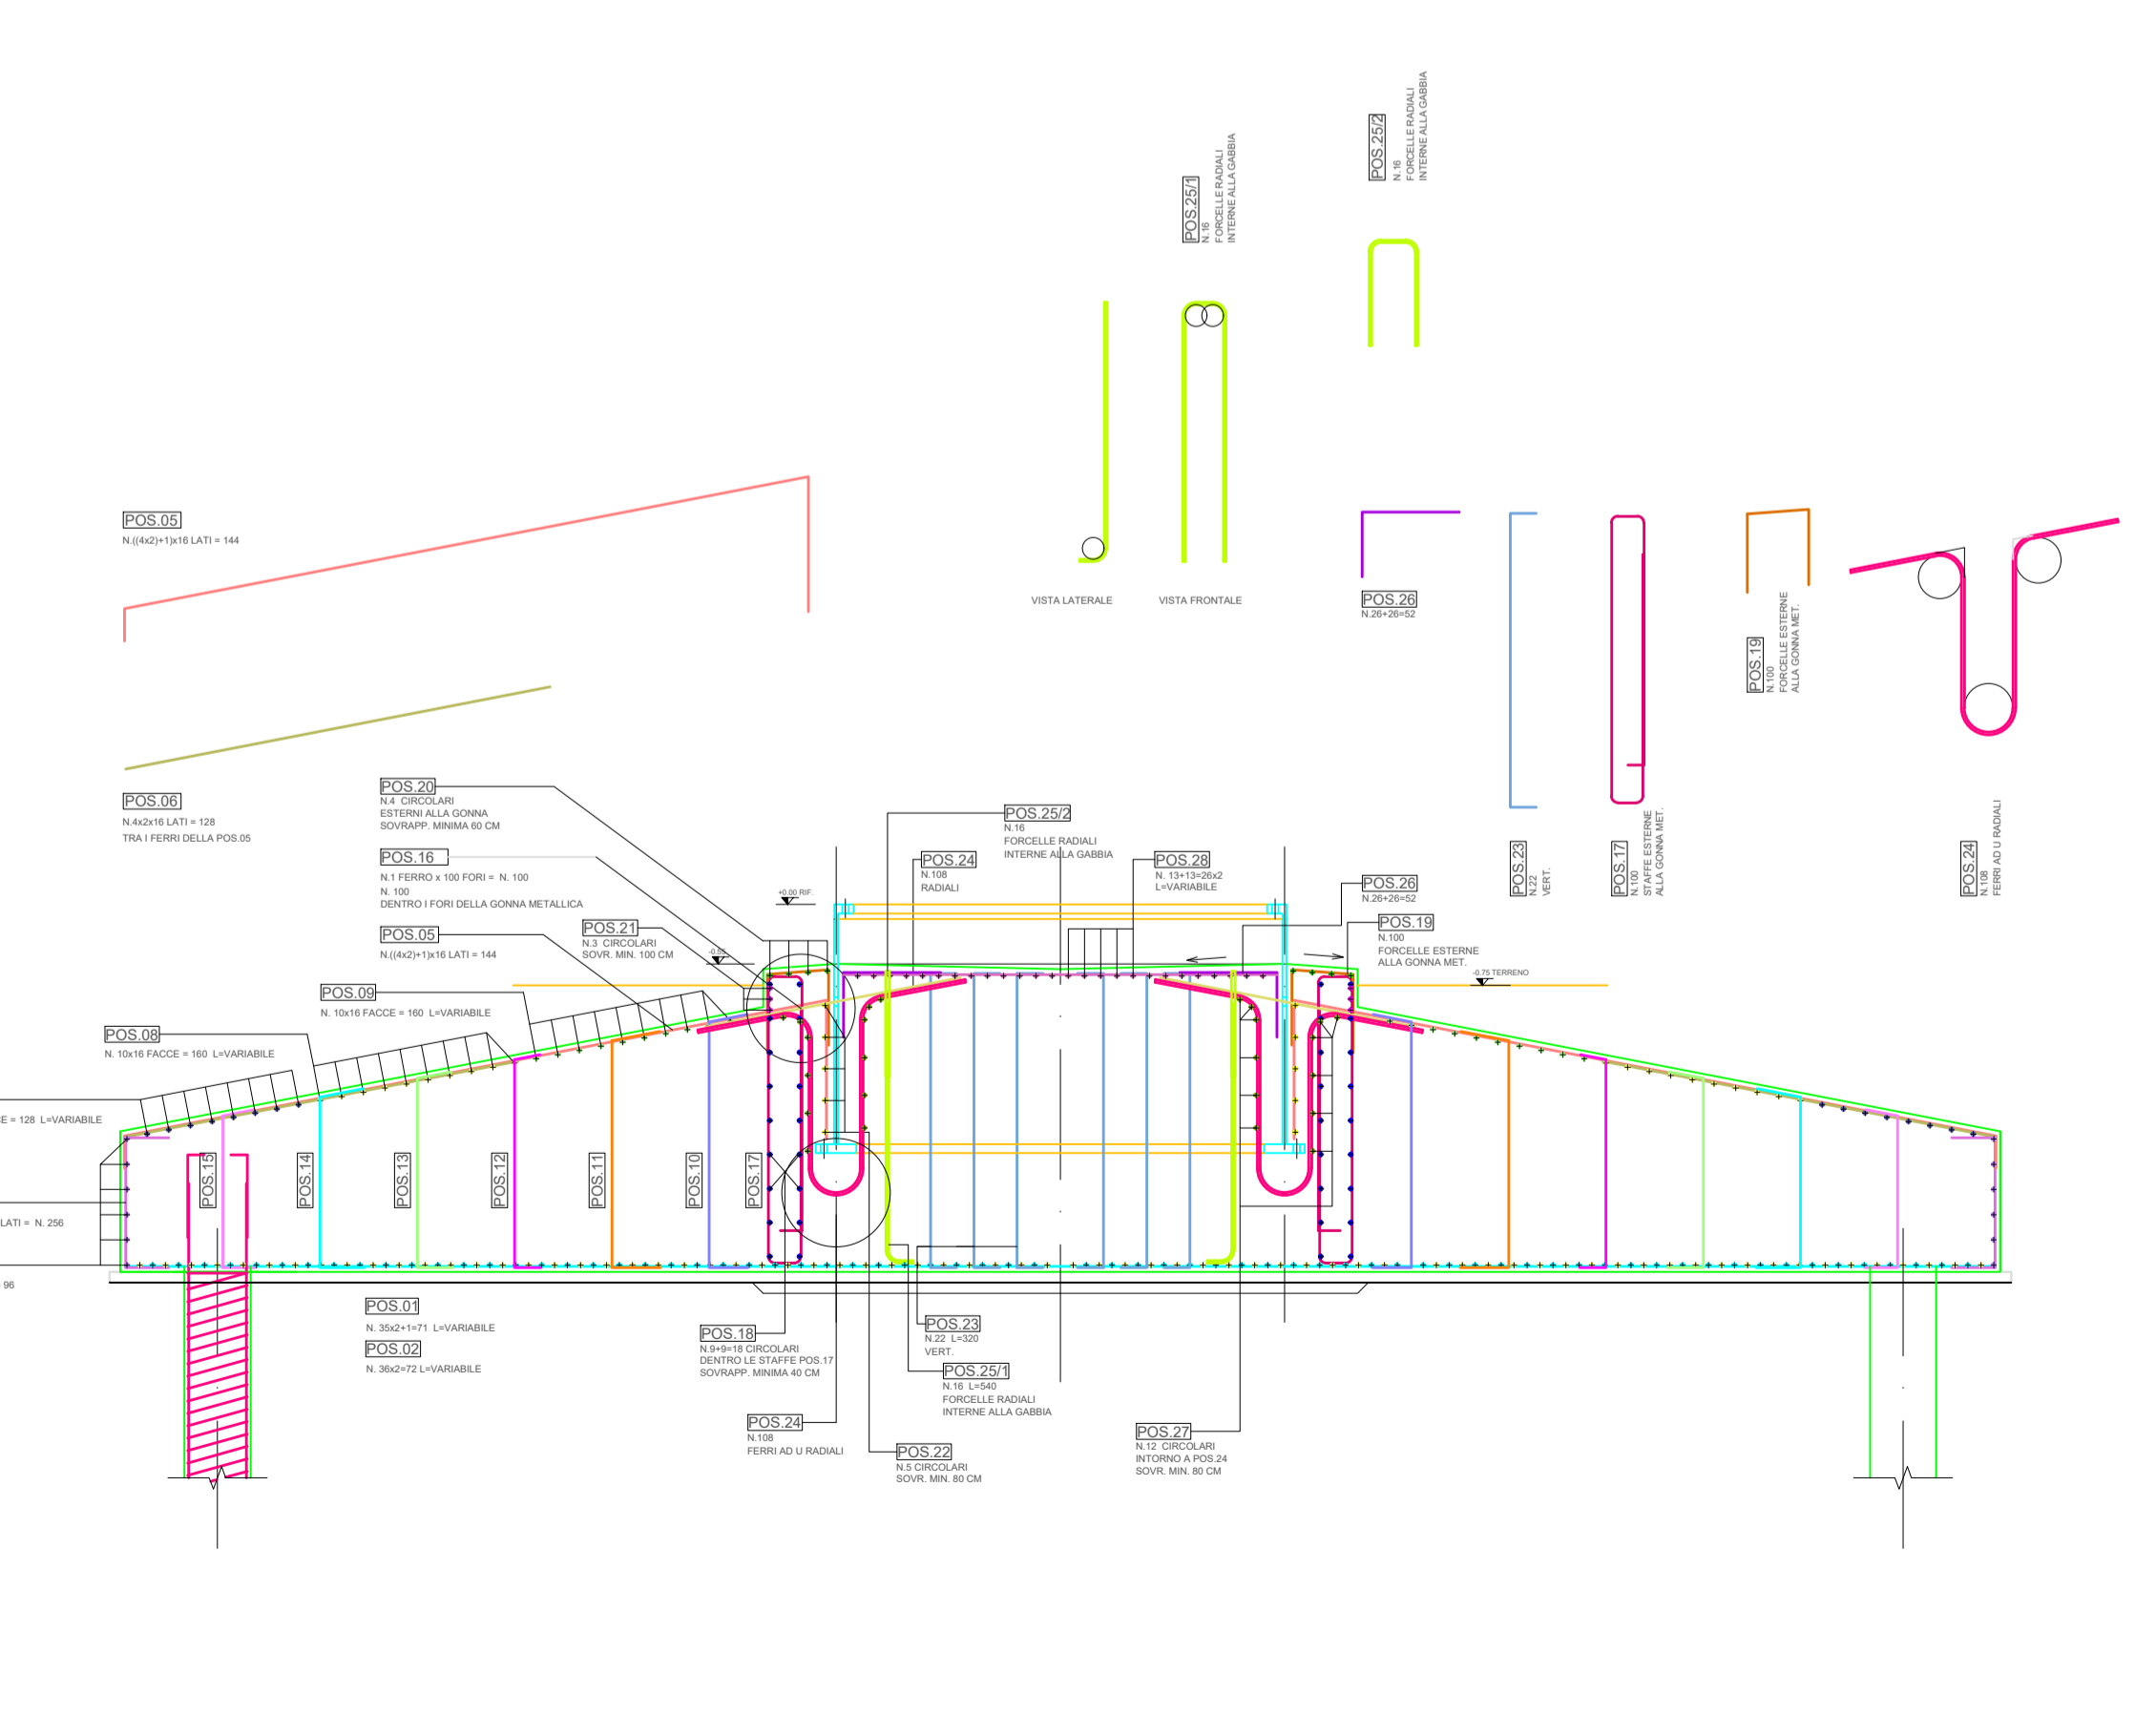
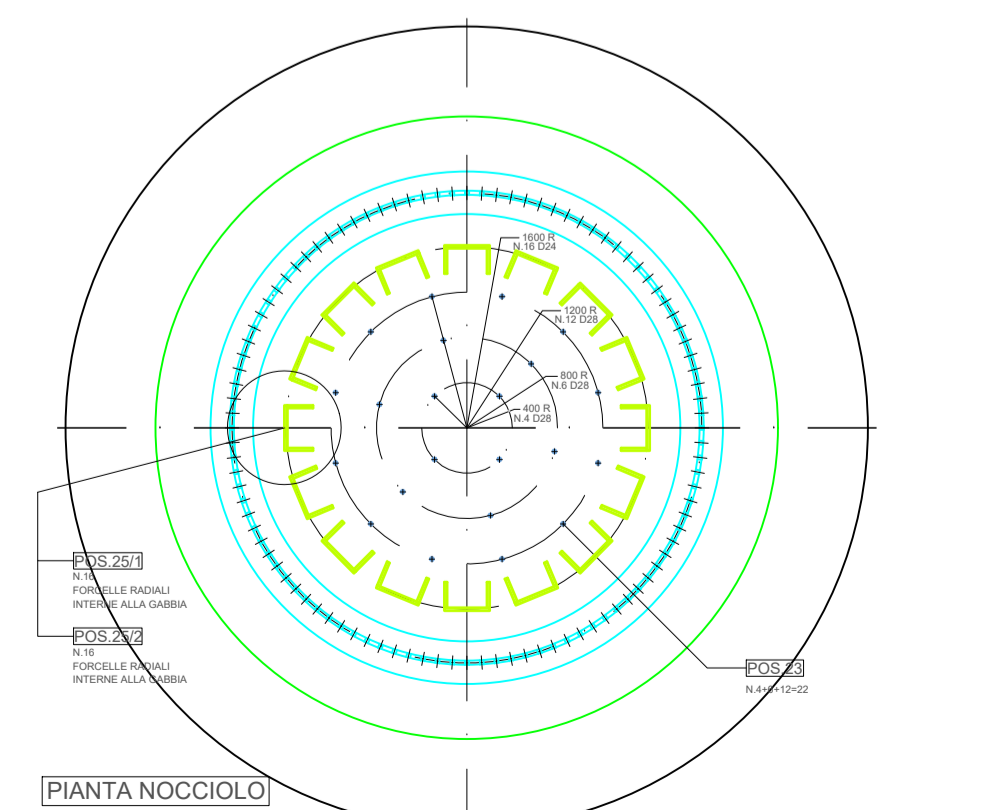


FONDAZIONE - ARMATURA INFERIORE

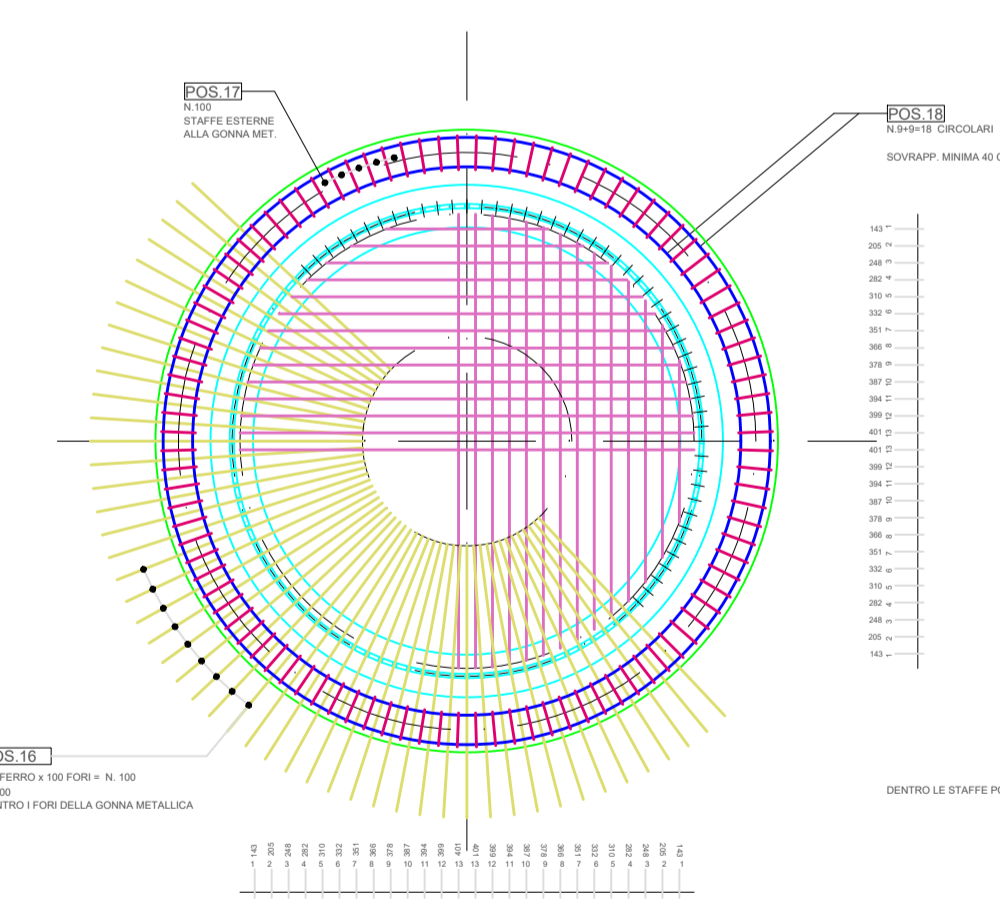

FONDAZIONE - ARMATURA SUPERIORE

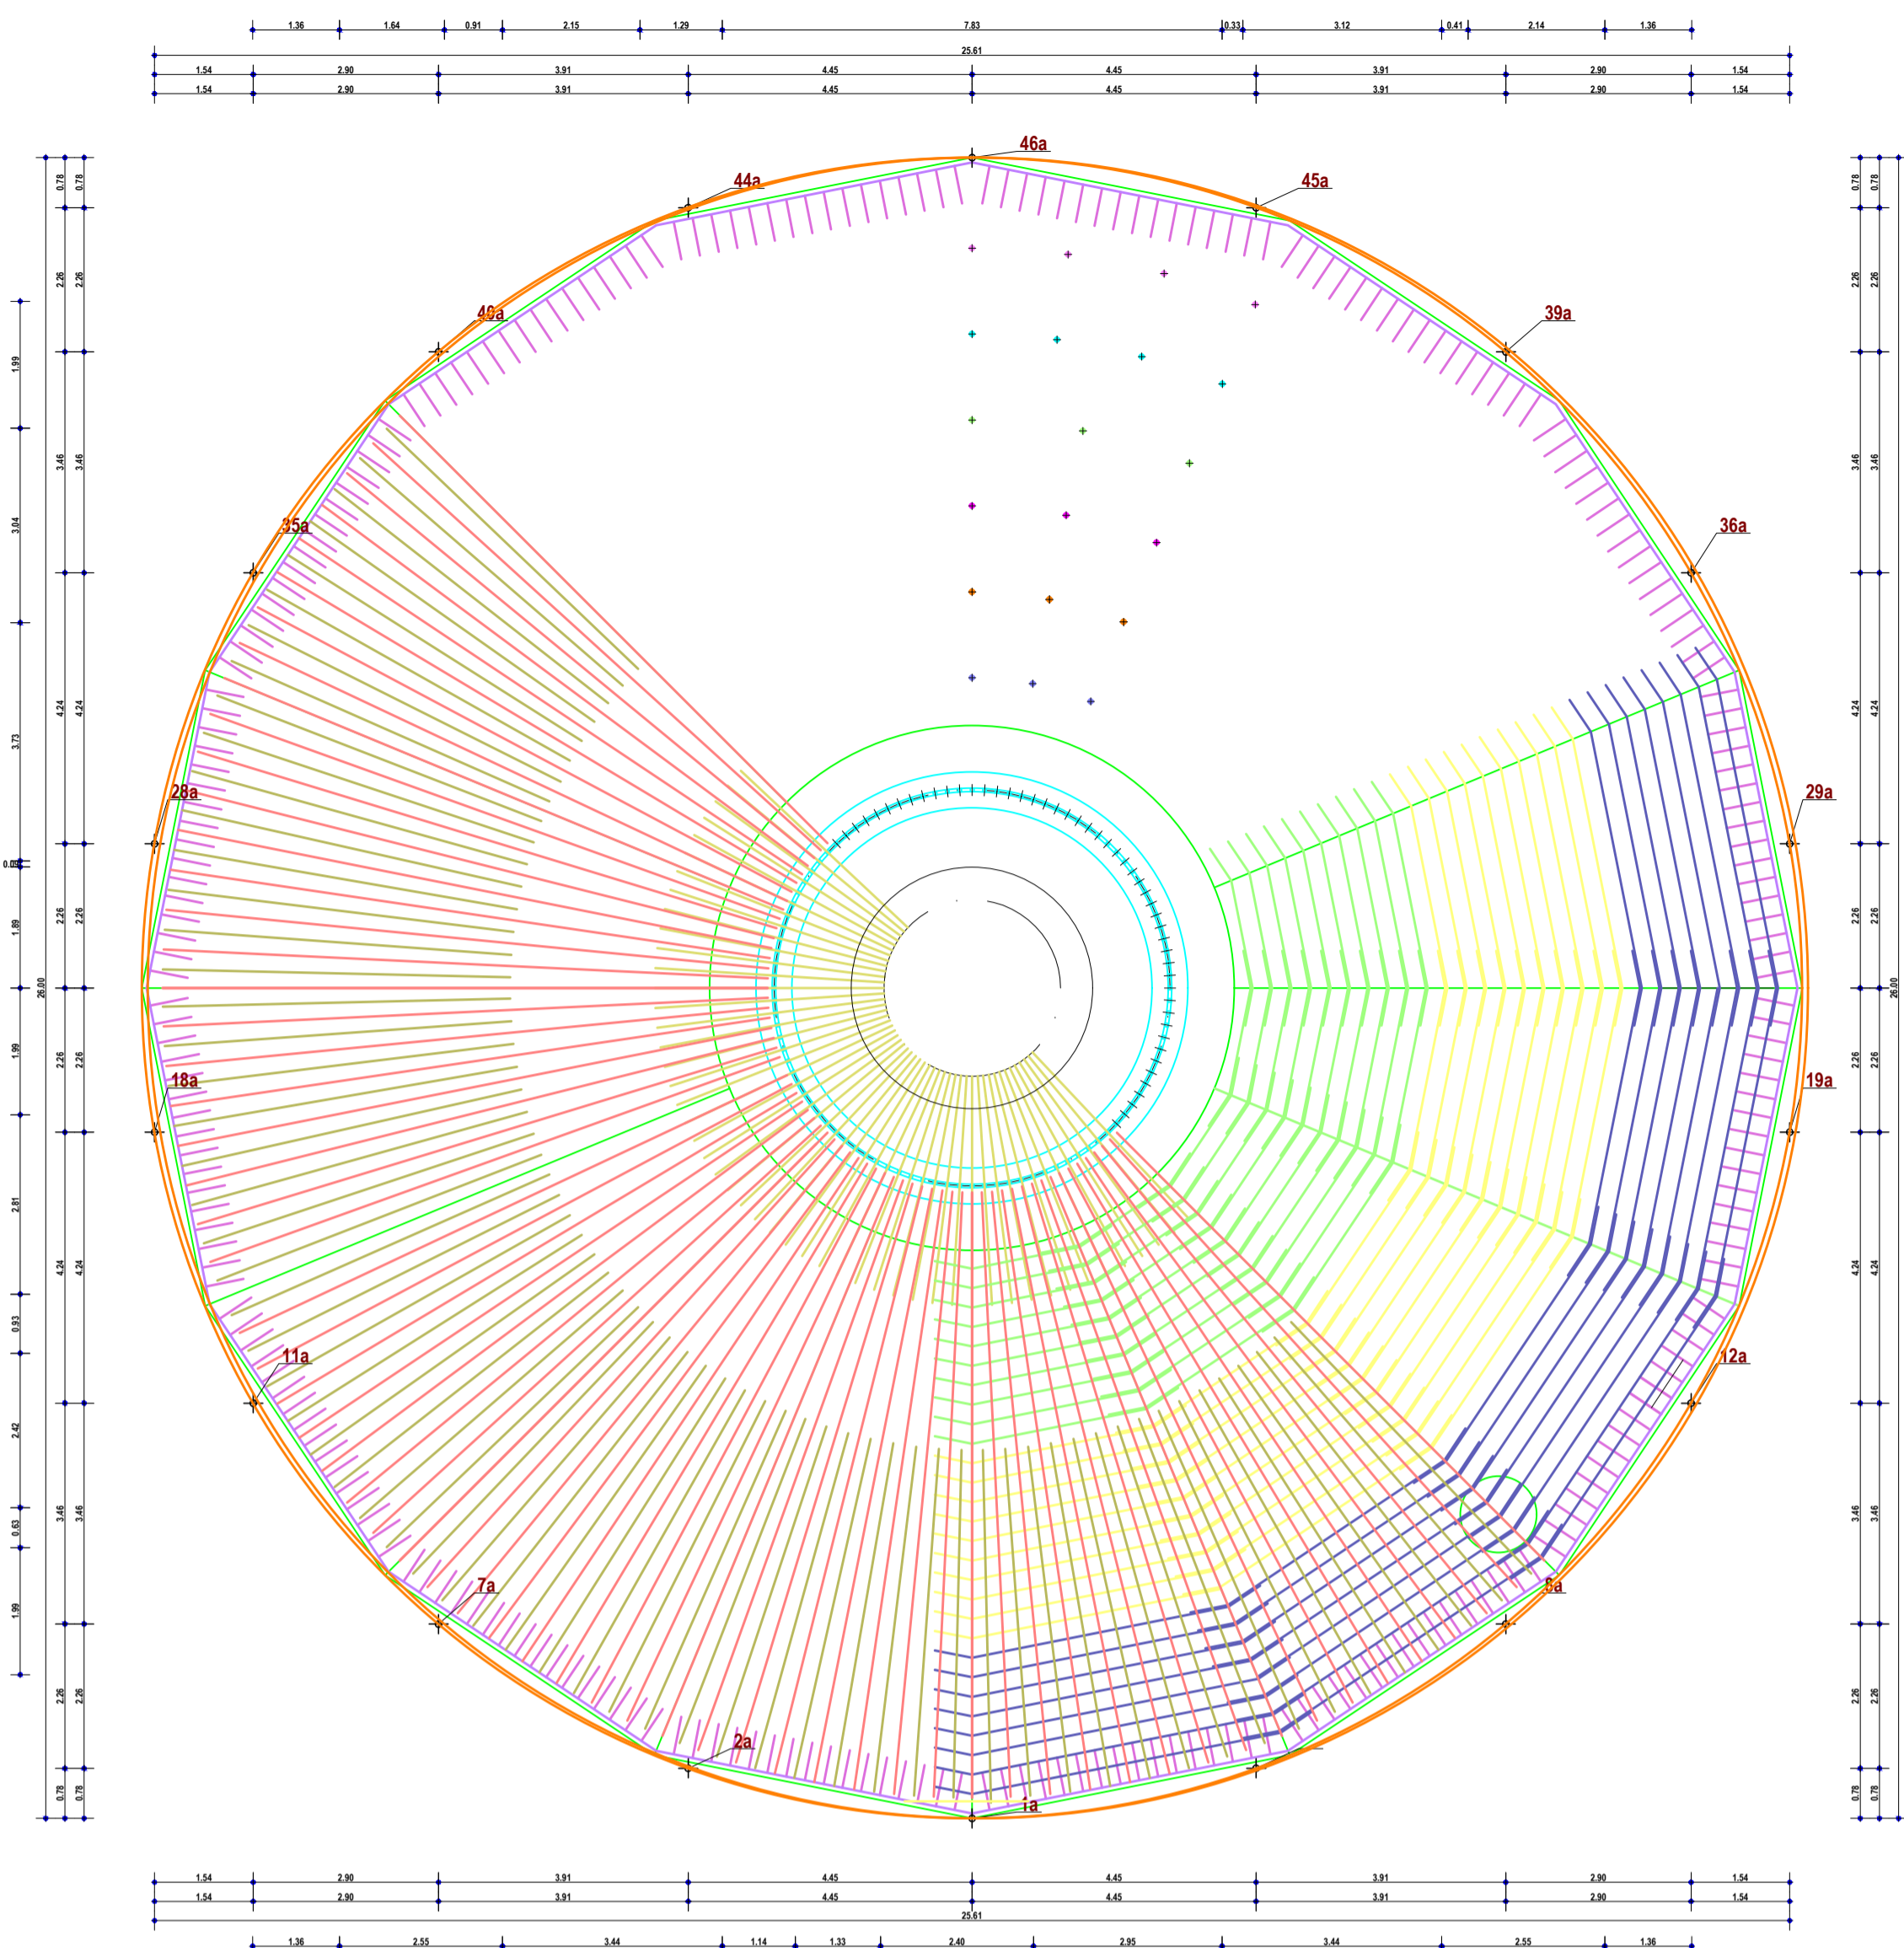

Progetto per la realizzazione impianto per la produzione di energia elettrica da fonte eolica, ai sensi del D.lgs n. 387 del 2003, composto da n° 7 aerogeneratori, per una potenza di 39,2 MW, sito nel comune di Castelpagano (BN)

REGIONE CAMPANIA	PROPONENTE	<b>Cogein Energy</b> Cogein Energy S.r.l. Via Diocleziano, 107 - 80125 Napoli Tel. 081.19566613 - Fax 081.7618640 www.newgreen.it compinvestimenti@ibero.it cogeinenergy@pec.it
COMUNE DI CASTELPAGANO	ELABORATO	
COMUNE DI CIRCELLO	TAV.AT1	STRUTTURALE FONDAZIONE AEROGENERATORE
COMUNE DI COLLE SANITA	SCALA 1:100	REVISIONE 0 DATA 03/2021
COMUNE DI MORCONE	PROGETTAZIONE	Inse Srl
	REDATTO	Inse Srl
	VERIFICATO	Inse Srl Ing. Nicola Galdiero
	APPROVATO	Ing. Giuseppe De Masi