



Progetto per la realizzazione impianto per la produzione di energia elettrica da **fonte eolica**, ai sensi del Dlgs n. 387 del 2003, composto da n° 7 aerogeneratori, per una potenza di 39,2 MW, sito nel comune di **Castelpagano (BN)**



REGIONE CAMPANIA



COMUNE DI CASTELPAGANO



COMUNE DI CIRCELLO



COMUNE DI COLLE SANNITA



COMUNE DI MORCONE

PROPONENTE



**Cogein Energy S.r.l.**  
Via Diocleziano, 107 - 80125 Napoli  
Tel. 081.19566613 - Fax. 081.7618640  
www.newgreen.it  
compinvestimenti@libero.it  
cogeinenergy@pec.it

ELABORATO

**TAV-AT5-6**

Planimetria e profilo strada di progetto ed indicazione delle sezioni trasversali **RAMO 6**

SCALA **1:1000**

REVISIONE **0**

DATA **01/2021**

PROGETTAZIONE

**Ing. Giuseppe De Masi**

REDATTO

**Ing. Federica Mallozzi**  
**Dott. Rino Castaldo**  
**Arch. Rosario Manco**

VERIFICATO


**Ing. Federica Mallozzi**

APPROVATO


**Ing. Giuseppe De Masi**



**PROFILO ALTIMETRICO RAMO 6**

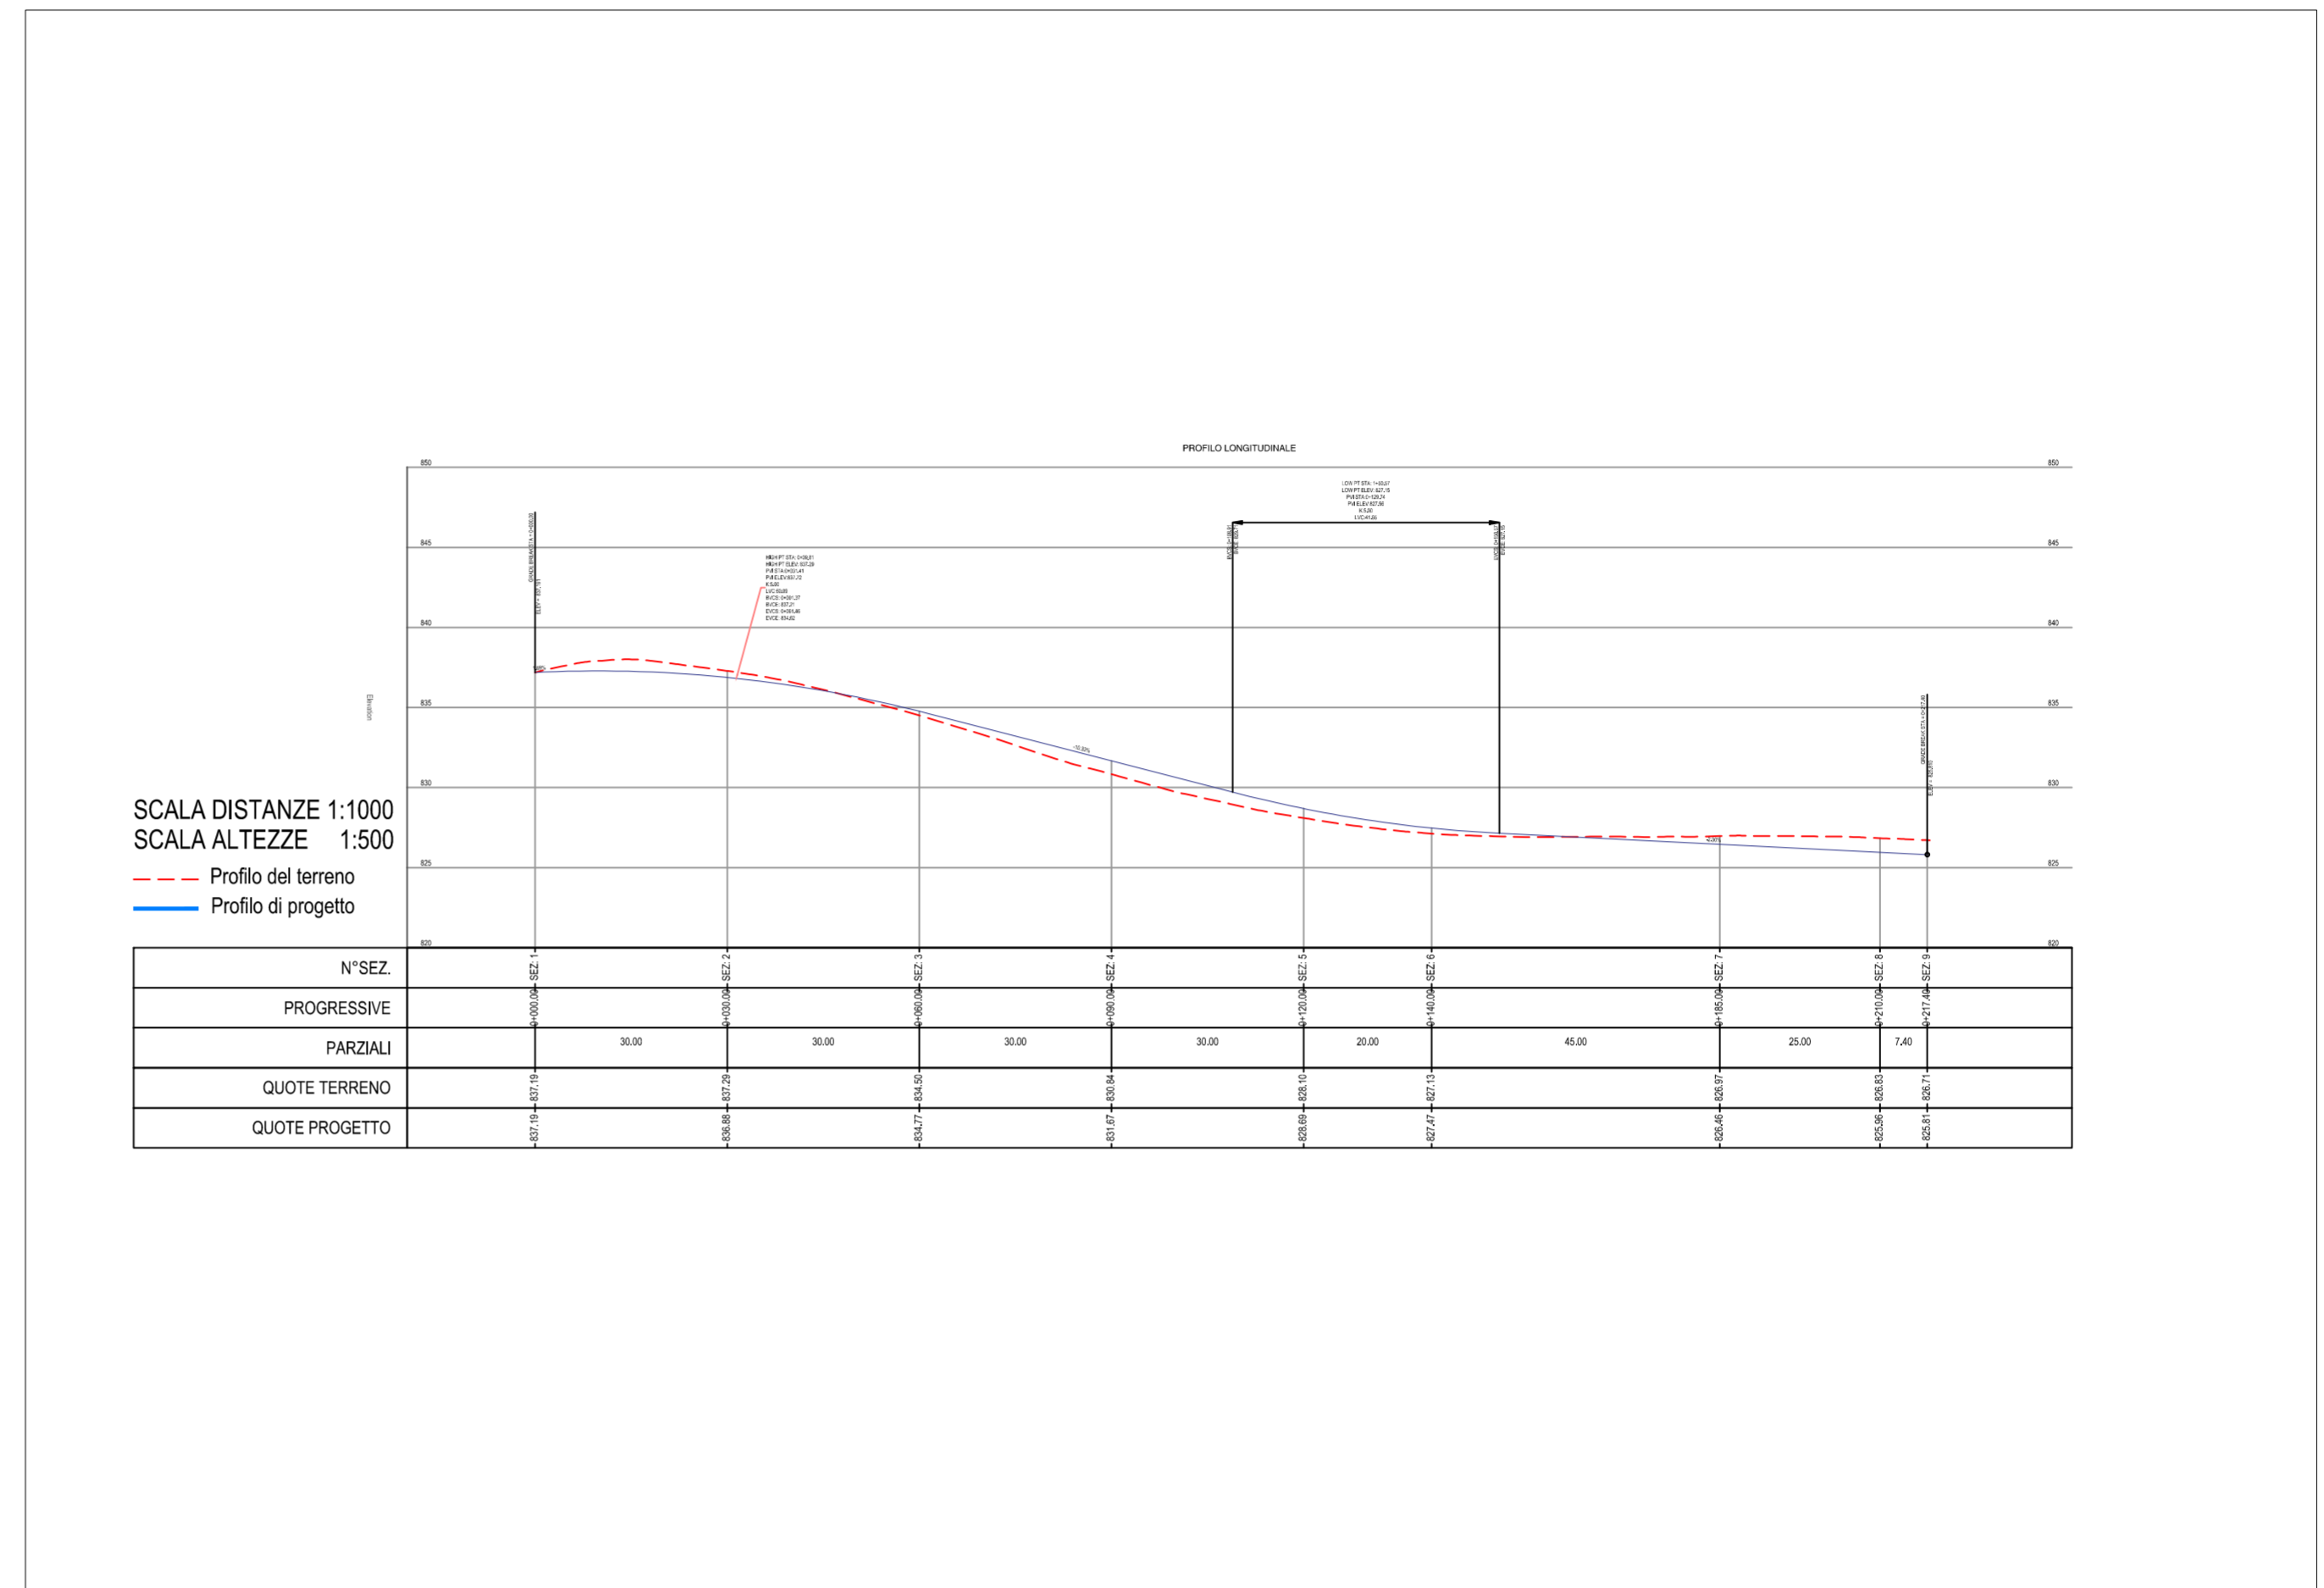

**PLANIMETRIA RAMO 6**

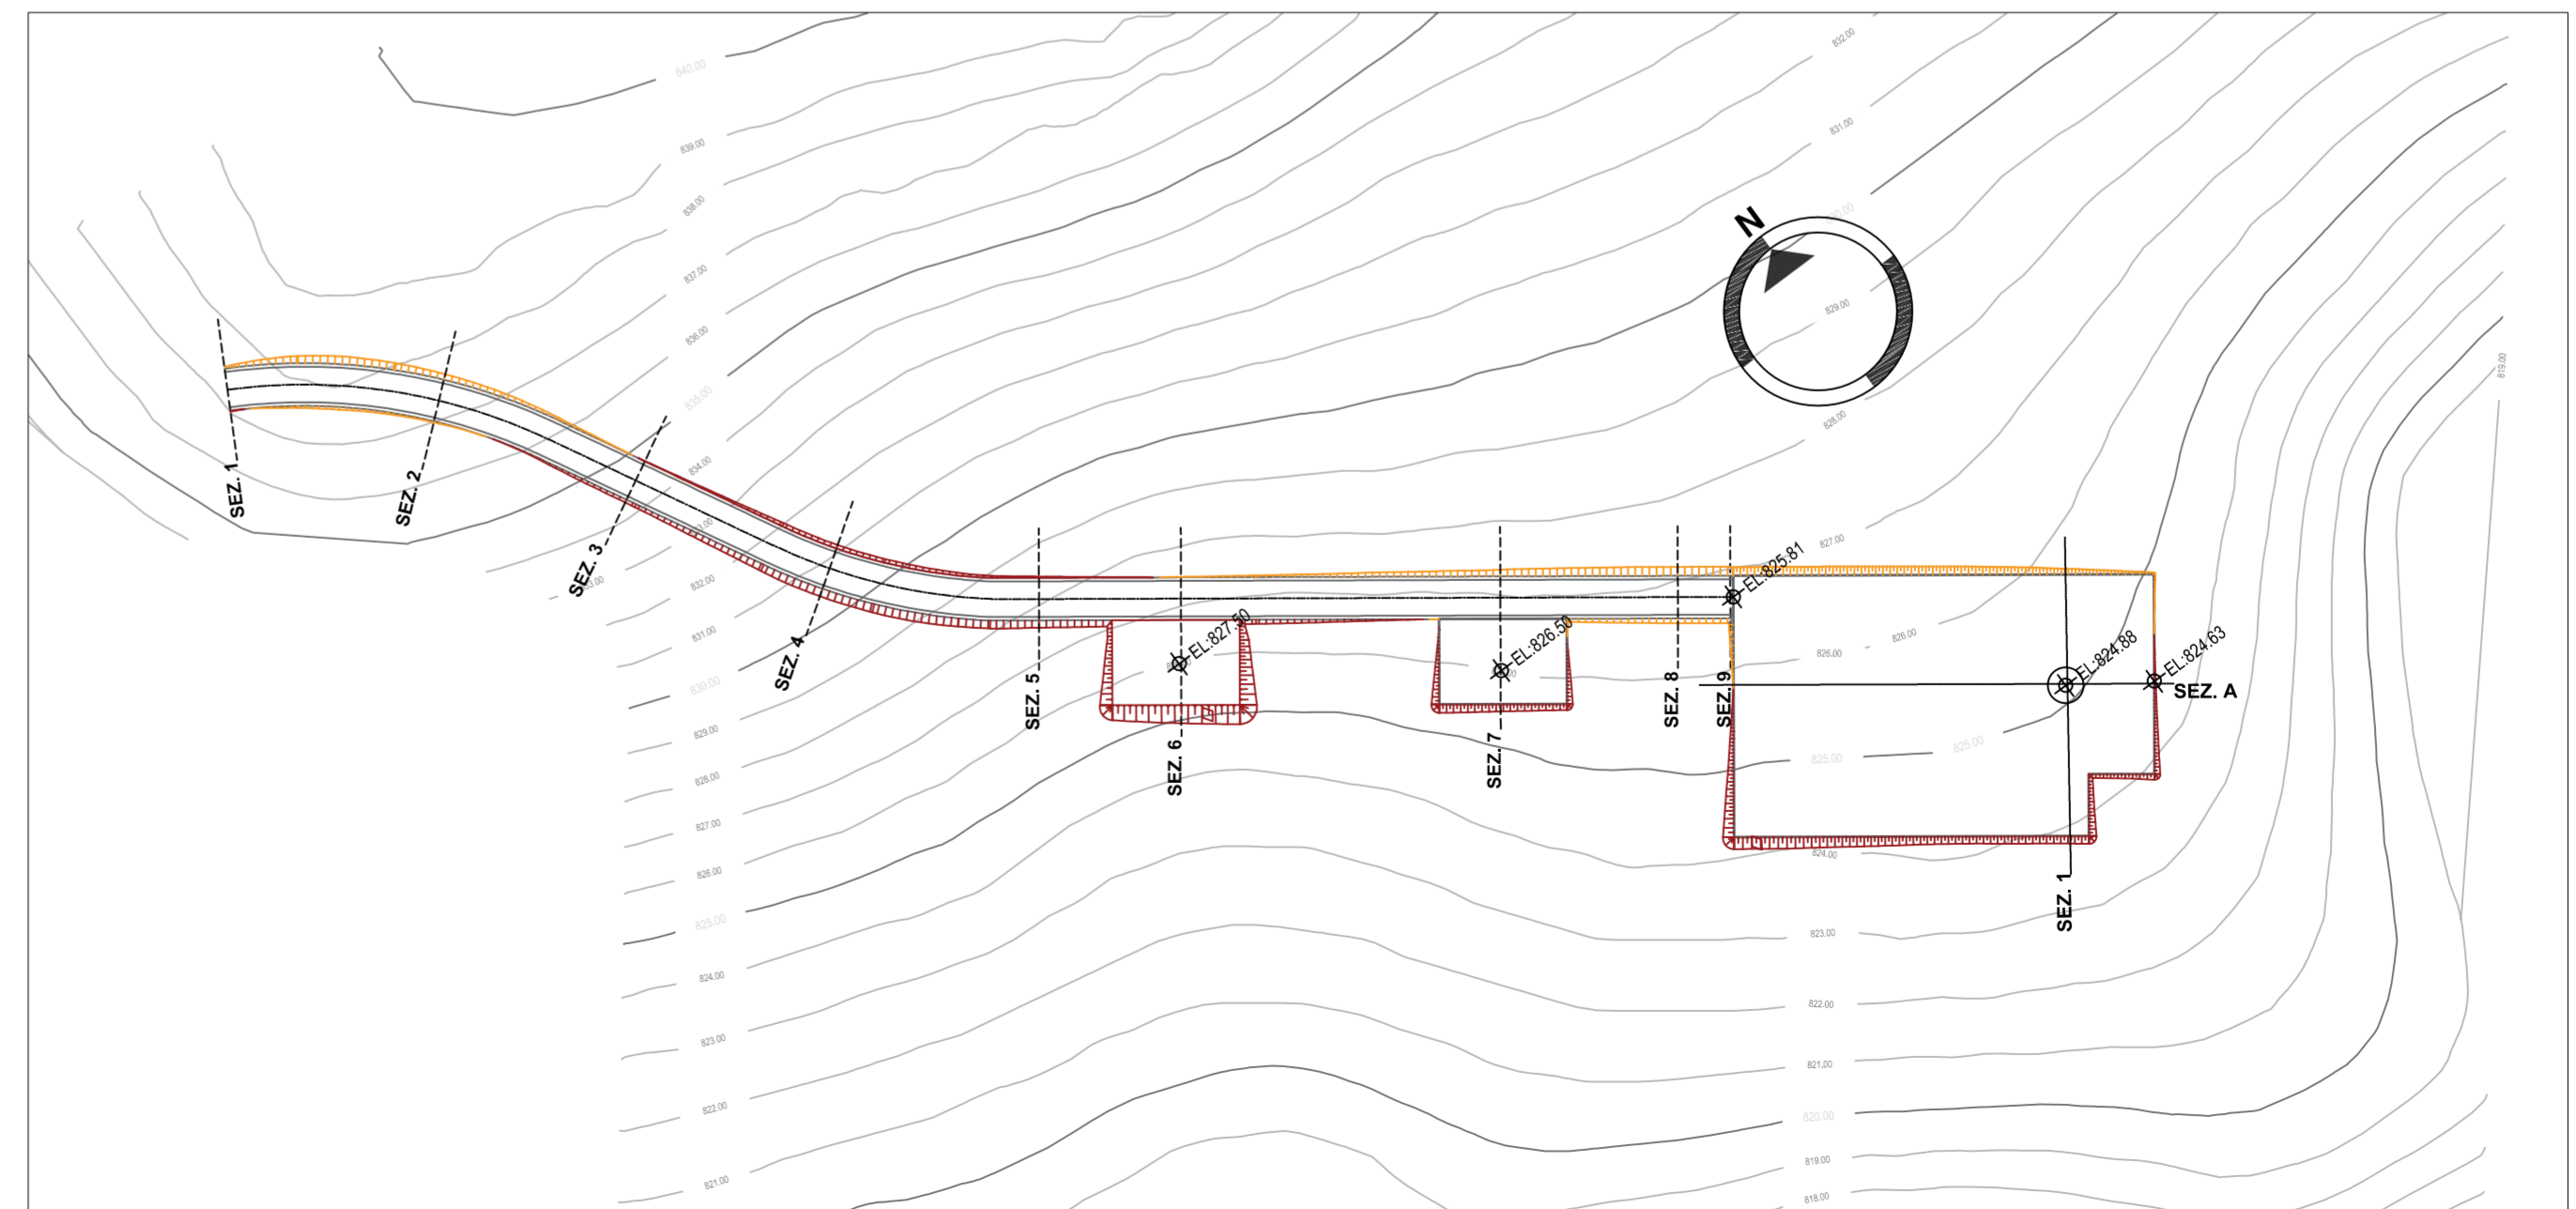

**QUADRO DI UNIONE**

